



PROSPETTO SUD ASSENTITO CON P.D.C. PROT. 28223 DEL 06/12/2017, P.D.C. V.C.O. PROT. 18217 DEL 08/08/2018 E S.C.I.A. PROT. 30222 DEL 20/12/2018

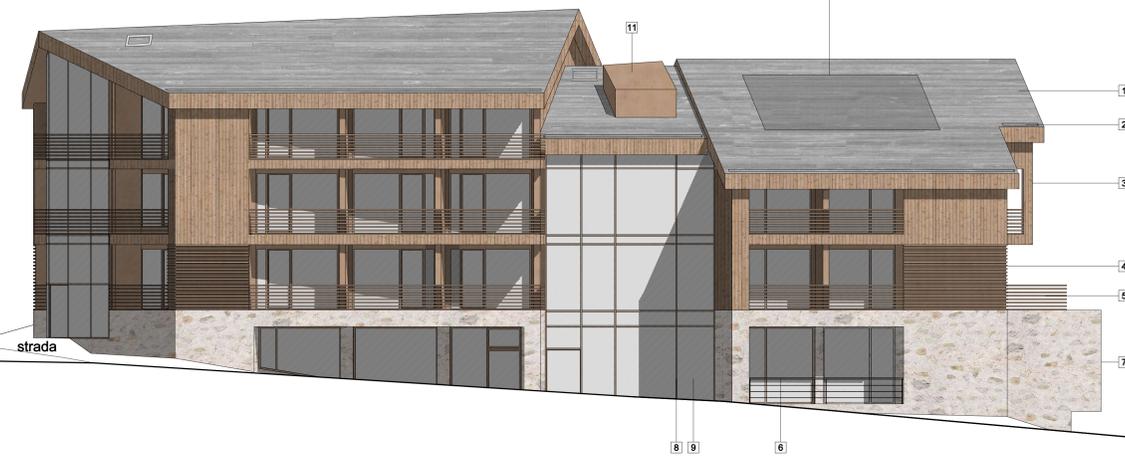

PROSPETTO SUD PROGETTO

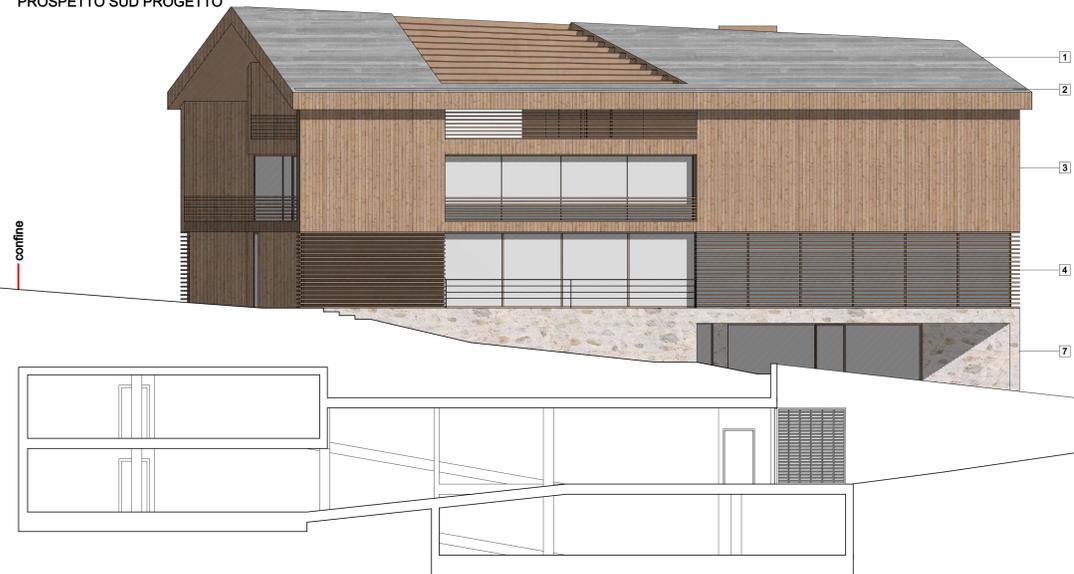

PROSPETTO EST ASSENTITO CON P.D.C. PROT. 28223 DEL 06/12/2017, P.D.C. V.C.O. PROT. 18217 DEL 08/08/2018 E S.C.I.A. PROT. 30222 DEL 20/12/2018



PROSPETTO EST PROGETTO



**MATERIALI DI FACCIATA**

- 1 MANTO DI COPERTURA IN ARDESIA
- 2 CANALI PLUVIALI E SCOSSAUNE IN RAME
- 3 RIVESTIMENTO PARETI CON TAVOLE IN LEGNO DI LARICE NATURALE GREZZO
- 4 RIVESTIMENTO CON LISTELLATURA ORIZZONTALE IN LEGNO DI LARICE NATURALE GREZZO
- 5 STRUTTURA E PARAPETTO BALCONI IN LEGNO DI LARICE NATURALE
- 6 PARAPETTO BALCONE IN ACCIAIO
- 7 RIVESTIMENTI BASAMENTO CON FINITURA RASO PIETRA
- 8 SERRAMENTI IN LEGNO LAMELLARE CON LA MEDESIMA FINITURA DEL RIVESTIMENTO IN LEGNO
- 9 VETRATE TERMOISOLANTI
- 10 PANNELLI SOLARI
- 11 RIVESTIMENTO VANO ASCENSORE IN RAME



PROCEDIMENTO ORDINARIO UNICO DI VARIANTE URBANISTICA SEMPLIFICATA  
(Sportello Unico delle Attività Produttive) art. 97 L.R. 12/2005 e art. 8 D.P.R. 160/2010

**markus tauber**  
architectura

Julia Durr Strode 44 Via Julia Durr  
39042 Branzano - Italy  
0291 0473 80 70  
contact@markus-tauber-architectura.it  
www.markus-tauber-architectura.it

Via A. Volta 27/3  
23010 Barberano (SO)  
tel/fax 0342 493726  
e-mail: barbero@quadrupla.it

LABORATORIO DI PROGETTAZIONE SOSTENIBILE  
STUDIO TECNICO ASSOCIATO

Via C. Santoni 27/B  
23030 Lignaga (SO)  
tel/fax 0342 997549  
www.lignagaquadrupla.it

DATA: 26 marzo 2018  
DATA AGGIORNAMENTO: 31 maggio 2018 - 17 agosto 2018 - 01 febbraio 2019

SCALA: 1:100  
SCALA STAMPA: 10 = 100

TUTTI I DIRITTI SU QUESTA TAVOLA SONO RISERVATI AI TERMINI DI LEGGE. RIPRODUZIONE VIETATA

FILE: Lavori0819176\_11\_01\_02\_19\_09.dwg

TAVOLA: 11

COMMITTENTE: LUNGOLIVIGNO S.P.A.

PROGETTO: AMPLIAMENTO CON MODIFICA QUALITATIVA E QUANTITATIVA DELLA STRUTTURA RICETTIVA "NUOVA VILLA"

OGGETTO: PROSPETTO SUD, PROSPETTO EST, ASSENTITO, PROGETTO

PROV. G. 110

PROV. G. 110