




SEZIONE TIPOLOGICA A scala 1:20

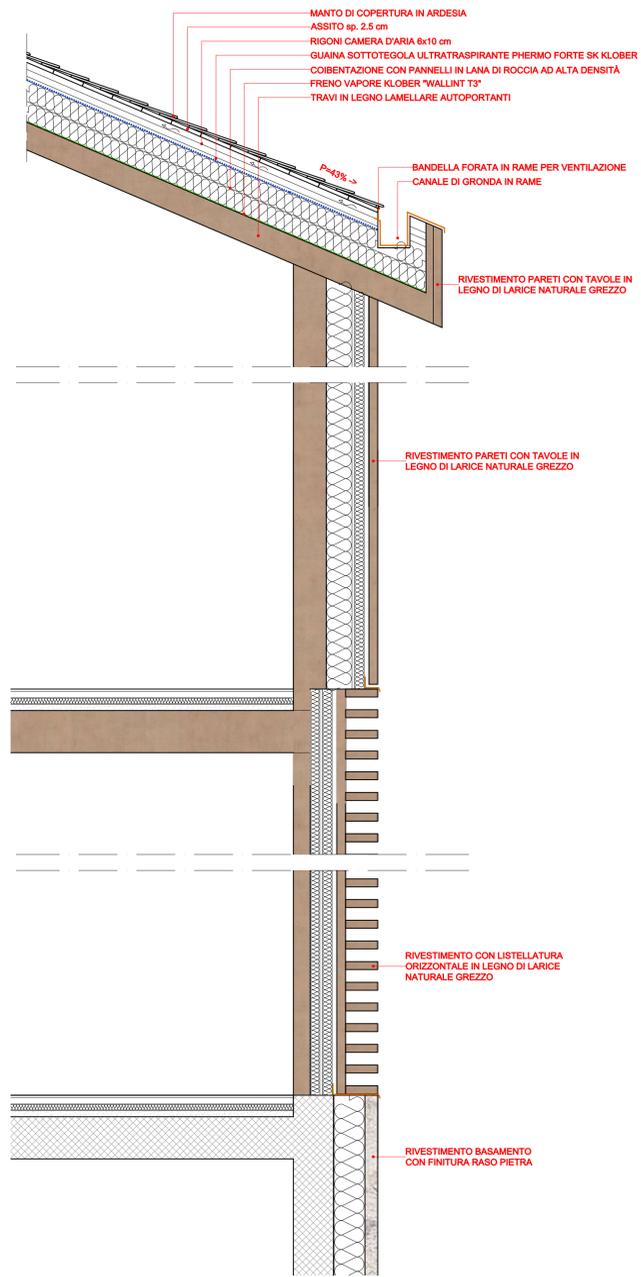

SEZIONE TIPOLOGICA B scala 1:20

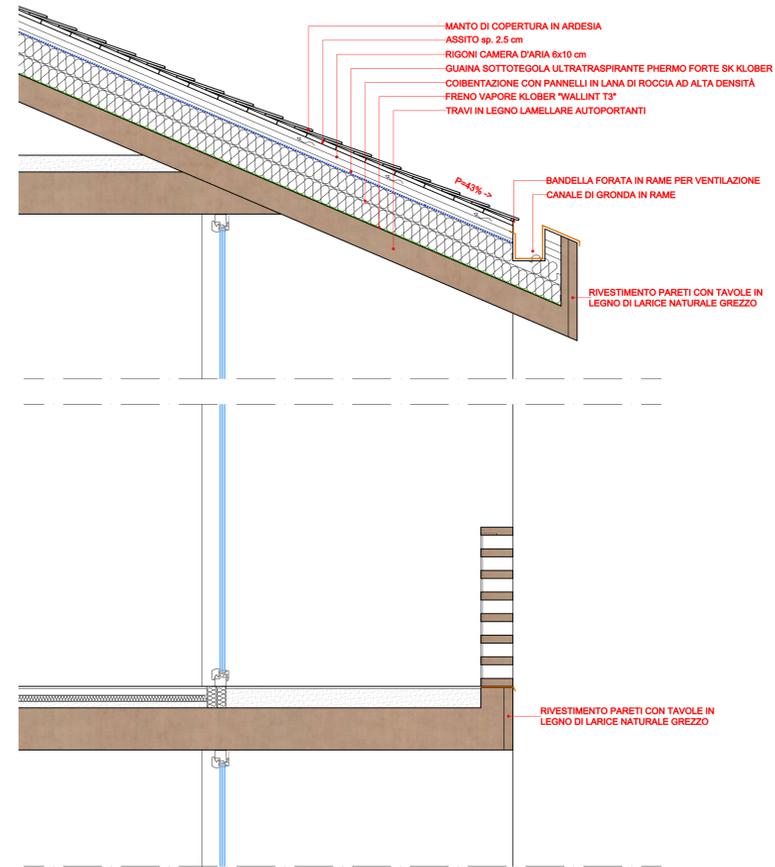

PROSPETTO NORD
Scala 1:200

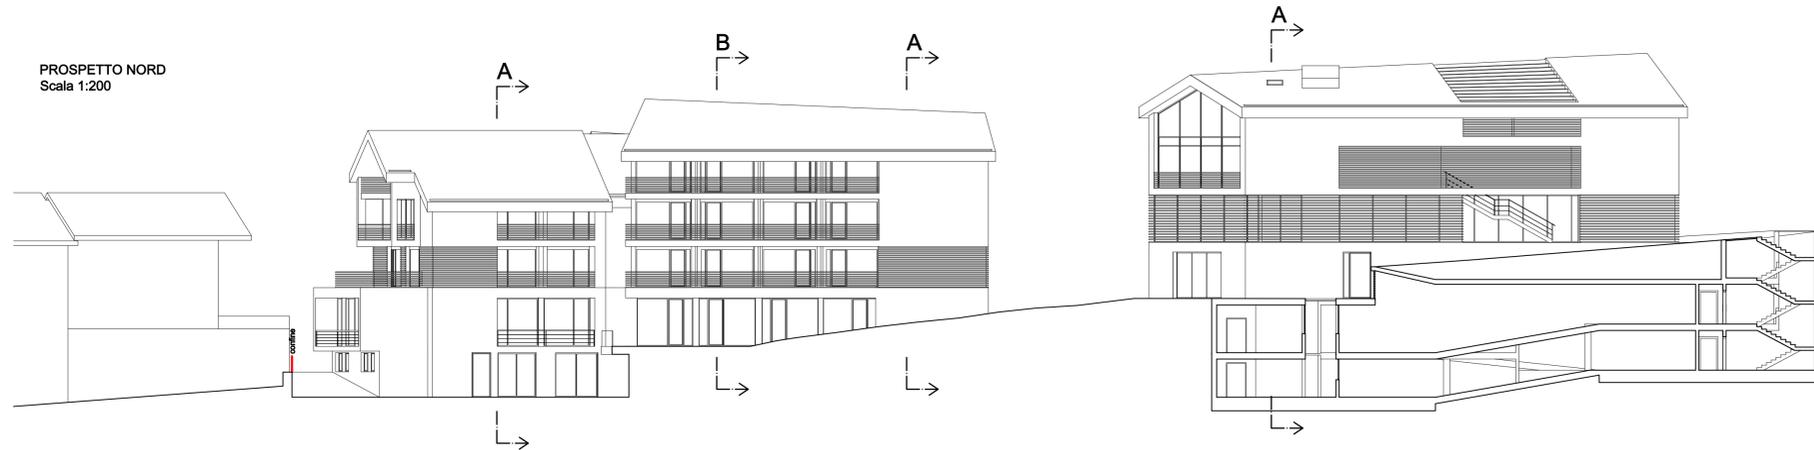

PROCEDIMENTO ORDINARIO UNICO DI VARIANTE URBANISTICA SEMPLIFICATA
(Sportello Unico delle Attività Produttive) art. 97 L.R. 12/2005 e art. 8 D.P.R. 160/2010

markus tauber architectura Julius Dunt Ströde 44 Via Julius Dunt Brixen 39042 Bressanone - Italy 039 0472 80 10 70 contact@tauber-architectura.it www.tauber-architectura.it via A. Volta 2/73 23010 Biadene (SO) tel/fax 0342 493725 email: biadene@studiosp.it LABORATORIO DI PROGETTAZIONE SOSTENIBILE STUDIO TECNICO ASSOCIATO via Canton 2/78 23030 Livigno (SO) tel/fax 0342 997549 email: livigno@studiosp.it	DATA 26 marzo 2018	COMMITTENTE LUNGOLIVIGNO S.P.A.	
	DATA AGGIORNAMENTO 31 maggio 2018 - 17 agosto 2018 - 01 febbraio 2019	PROGETTO AMPLIAMENTO CON MODIFICA QUALITATIVA E QUANTITATIVA DELLA STRUTTURA RICETTIVA "NUOVA VILLA"	
	SCALA 1:20, 1:200	OGGETTO DETTAGLI COSTRUTTIVI	
	SCALA STAMPA 10 = 100	FILE Lavori_003-176.LI_01.02.19_app2deg	
TAVOLA 14			