



PLANIMETRIA GENERALE POSTI AUTO ESTERNI
SCALA 1:500

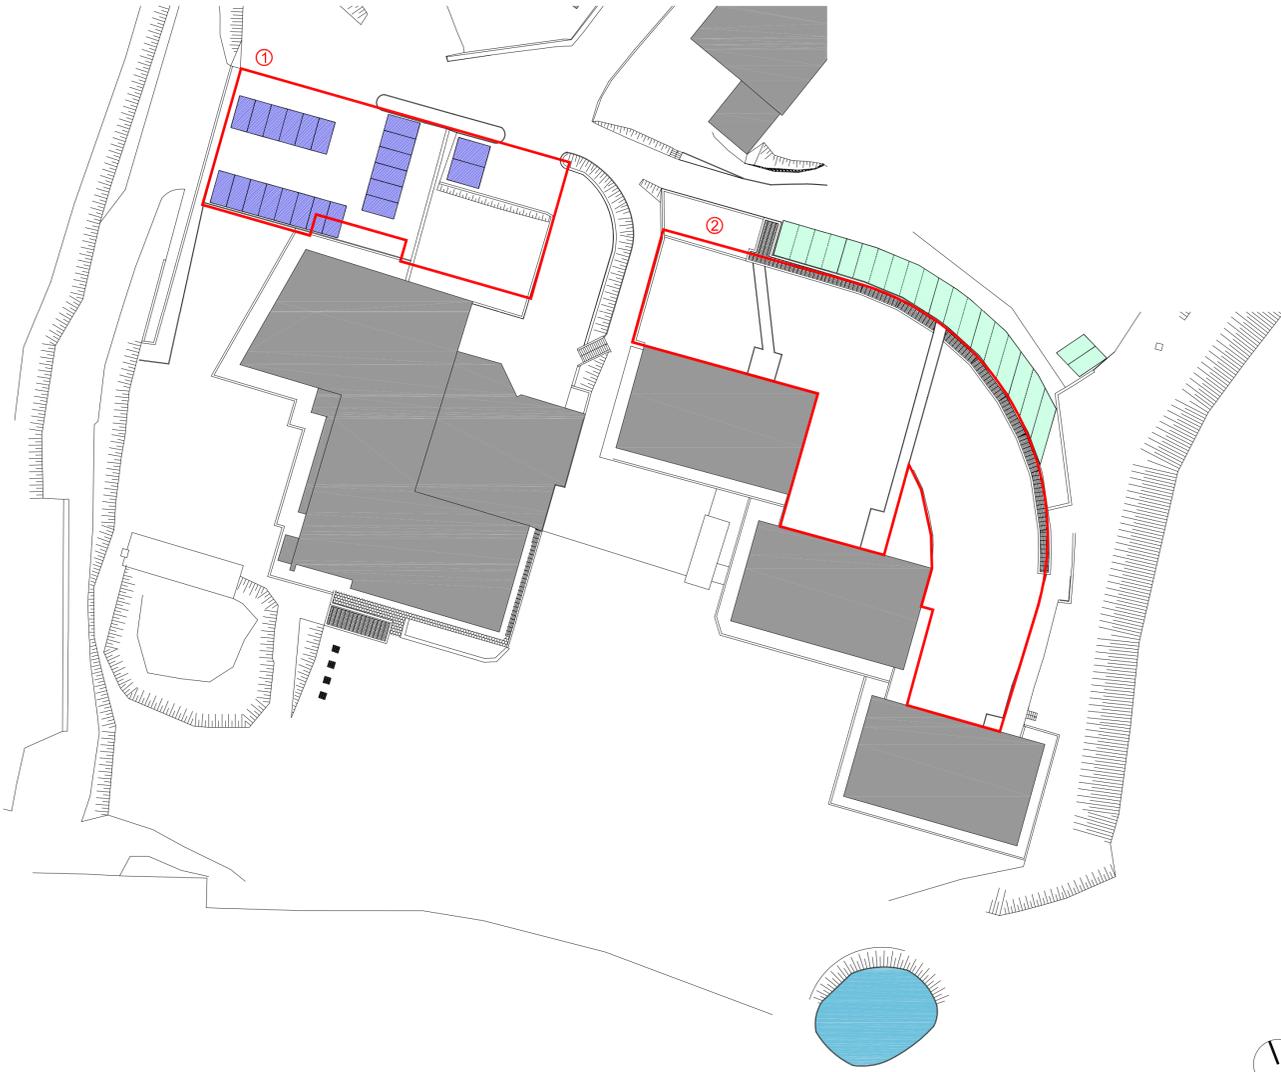

① PARCHEGGIO INTERRATO OVEST
SCALA 1:200

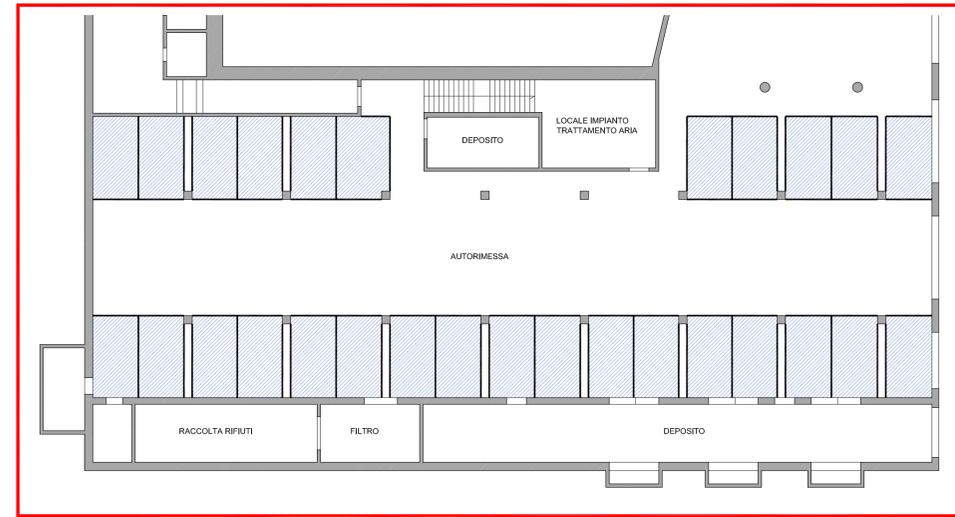

LEGENDA

- PARCHEGGIO OVEST HOTEL INTERMONTI - 22 POSTI (283,00 mq.)
COSI' COME DA TAVOLA ALLEGATA ALLA CONCESSIONE EDILIZIA DEL 04/07/2000 PROT. 11386 (PROGETTO DI VARIANTE L.R. 30/88 FEBBRAIO 1998 ALLA CONCESSIONE EDILIZIA DEL 16/02/1998 PROT. 2435)
 - PARCHEGGIO INTERRATO OVEST HOTEL INTERMONTI - 28 POSTI (384,30 mq.)
COSI' COME DA TAVOLA ALLEGATA ALLA CONCESSIONE EDILIZIA DEL 04/07/2000 PROT. 11386 (PROGETTO DI VARIANTE L.R. 30/88 FEBBRAIO 1998 ALLA CONCESSIONE EDILIZIA DEL 16/02/1998 PROT. 2435)
- Atto di vincolo area a parcheggio ai sensi dell'art. 9 L.12/89 Notaro Schiattarella in data 14/04/1998 - N° 50 posti auto

TOTALE PARCHEGGI VINCOLATI 50 PARCHEGGI (667,30 mq.)



- PARCHEGGIO EST HOTEL INTERMONTI - 21 POSTI (310,98 mq.)
COSI' COME DA TAVOLA ALLEGATA ALLA CONCESSIONE EDILIZIA DEL 04/07/2000 PROT. 11386 (PROGETTO DI VARIANTE L.R. 30/88 FEBBRAIO 1998 ALLA CONCESSIONE EDILIZIA DEL 16/02/1998 PROT. 2435)

- PARCHEGGIO INTERRATO EST HOTEL INTERMONTI - 90 POSTI (1.064,75 mq.)
TAVOLA ALLEGATA ALLA CONCESSIONE A SANATORIA DEL 29/05/2007 PROT. N.3096 (SANATORIA PER OPERE ABUSIVE - COSTRUZIONE DI UN FABBRICATO AD USO ALBERGO HOTEL INTERMONTI 05/09/1989)

TOTALE 111 PARCHEGGI (1.375,73 mq.)

TOTALE 161 PARCHEGGI (2.043,03 mq.)

② PARCHEGGIO INTERRATO EST
SCALA 1:200

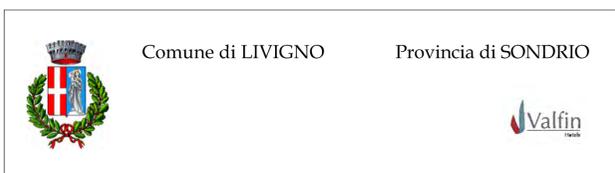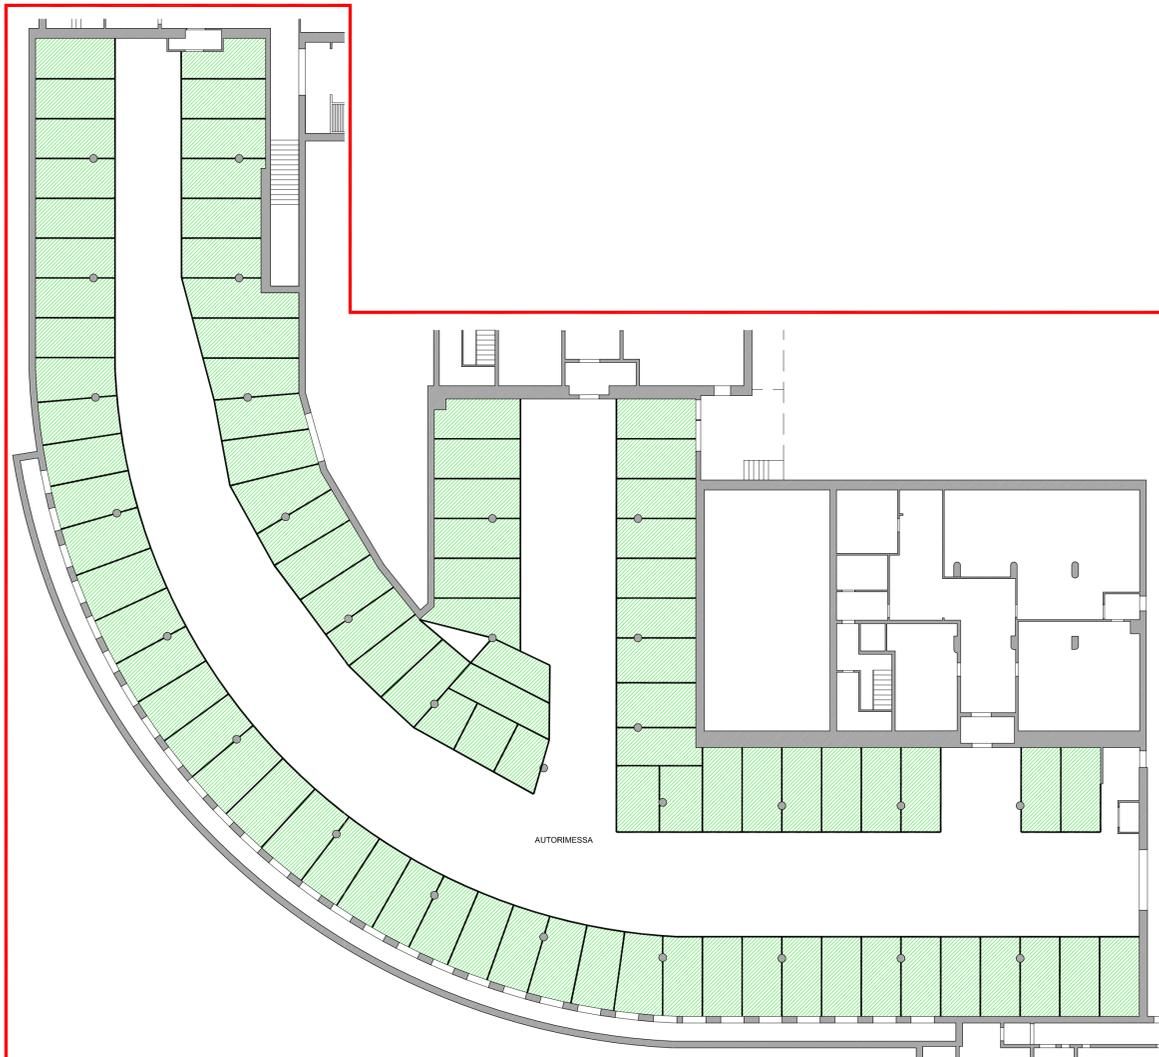

Titolo:
**P.I.I. PER LA RIQUALIFICAZIONE E RIORGANIZZAZIONE
FUNZIONALE DEL COMPLESSO ALBERGHIERO E
COMMERCIALE DI PROPRIETA' VALFIN SPA**

Comittente: Società VALFIN S.p.A.		
Progettista: Arch. DE GIOVANNI MAURO	Timbro:	Timbro:
STUDIO TECNICO ASSOCIATO Arch. DE GIOVANNI MAURO - Ing. SCALCO VIRGILIO Via Nazionale, 123 - 23030 Villa di Tirano (SO) - P.IVA: 00500640149 Tel. (0342) 703098 - Fax (0342) 704290 - Email: m.degiovanni@archiworld.it		
Collaboratore:		
Allegato: STATO DI FATTO - PARCHEGGI PRIVATI ESISTENTI HOTEL INTERMONTI COME DA AUTORIZZAZIONI EDILIZIE RILASCIATE		N° tavola S 2.10
Data: NOVEMBRE 2014	Ref. tavola:	Scala del disegno 1 : 500
Aggiornamento:		