




SEZIONE 1

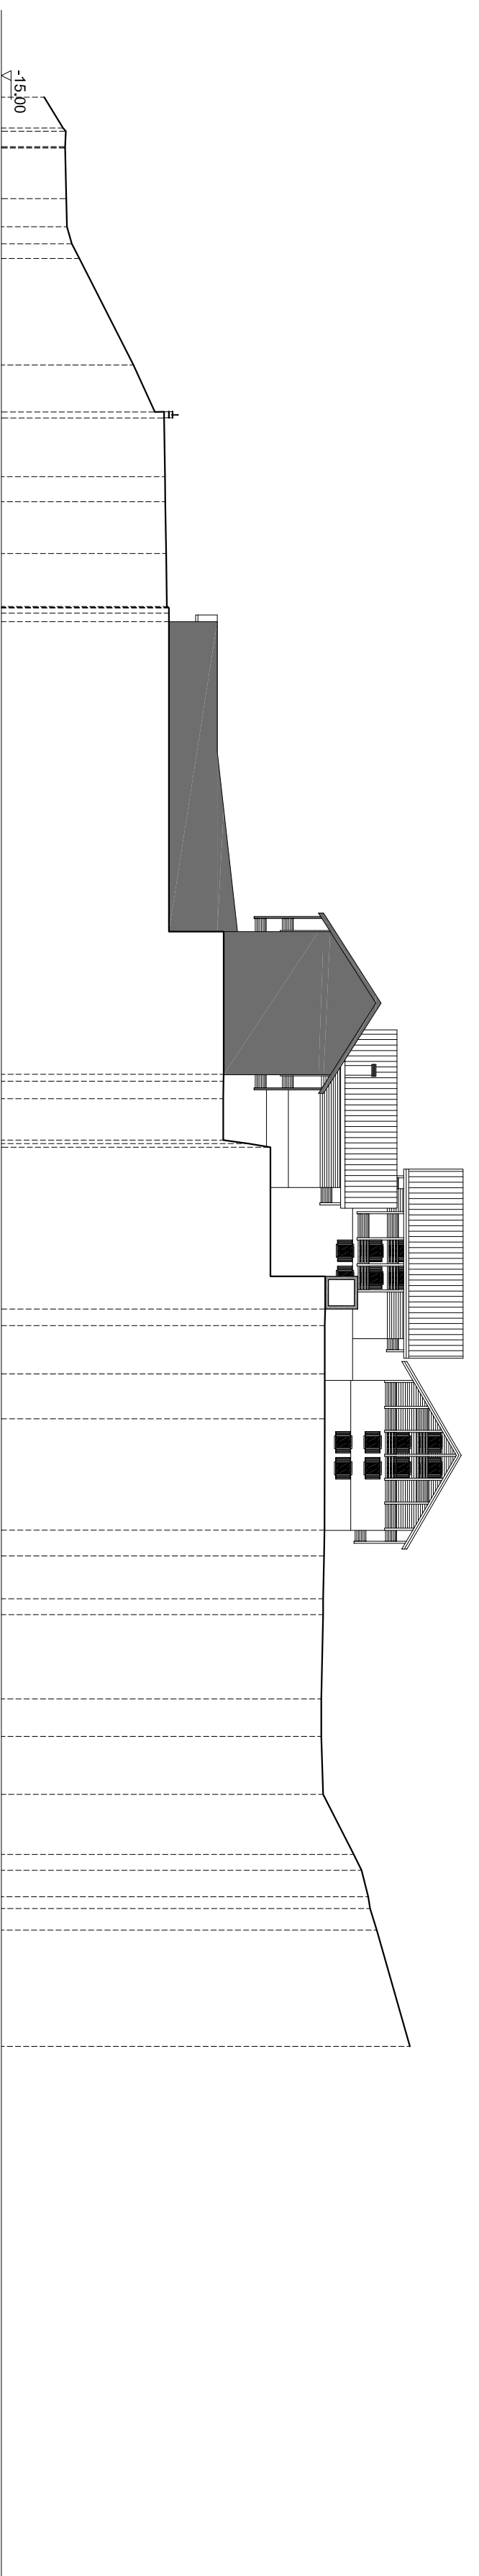



SEZIONE 2

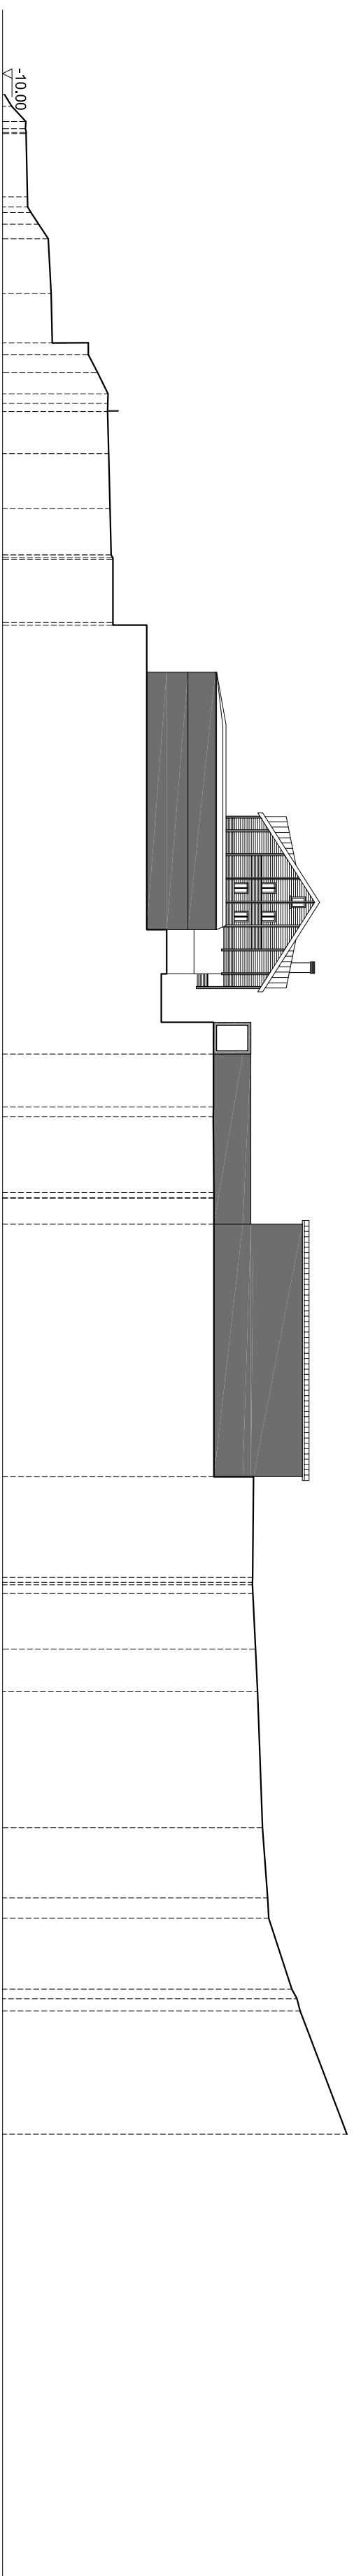

SEZIONE 3

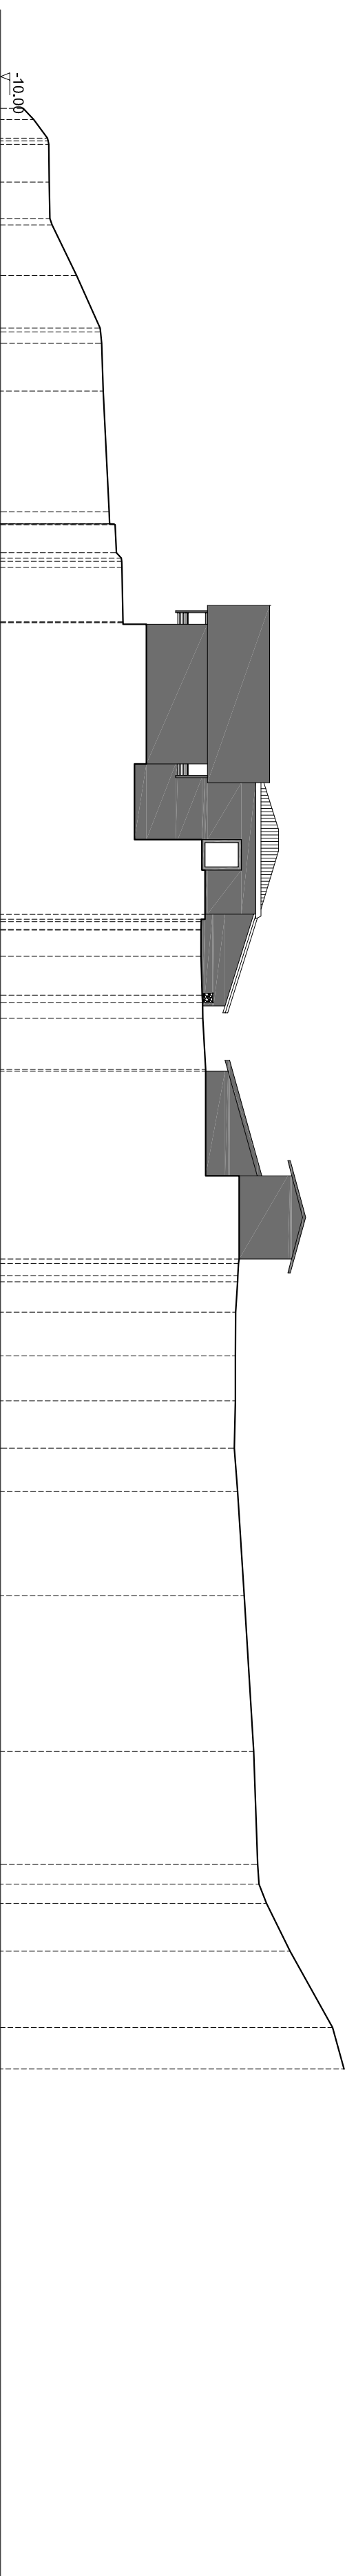

SEZIONE 4

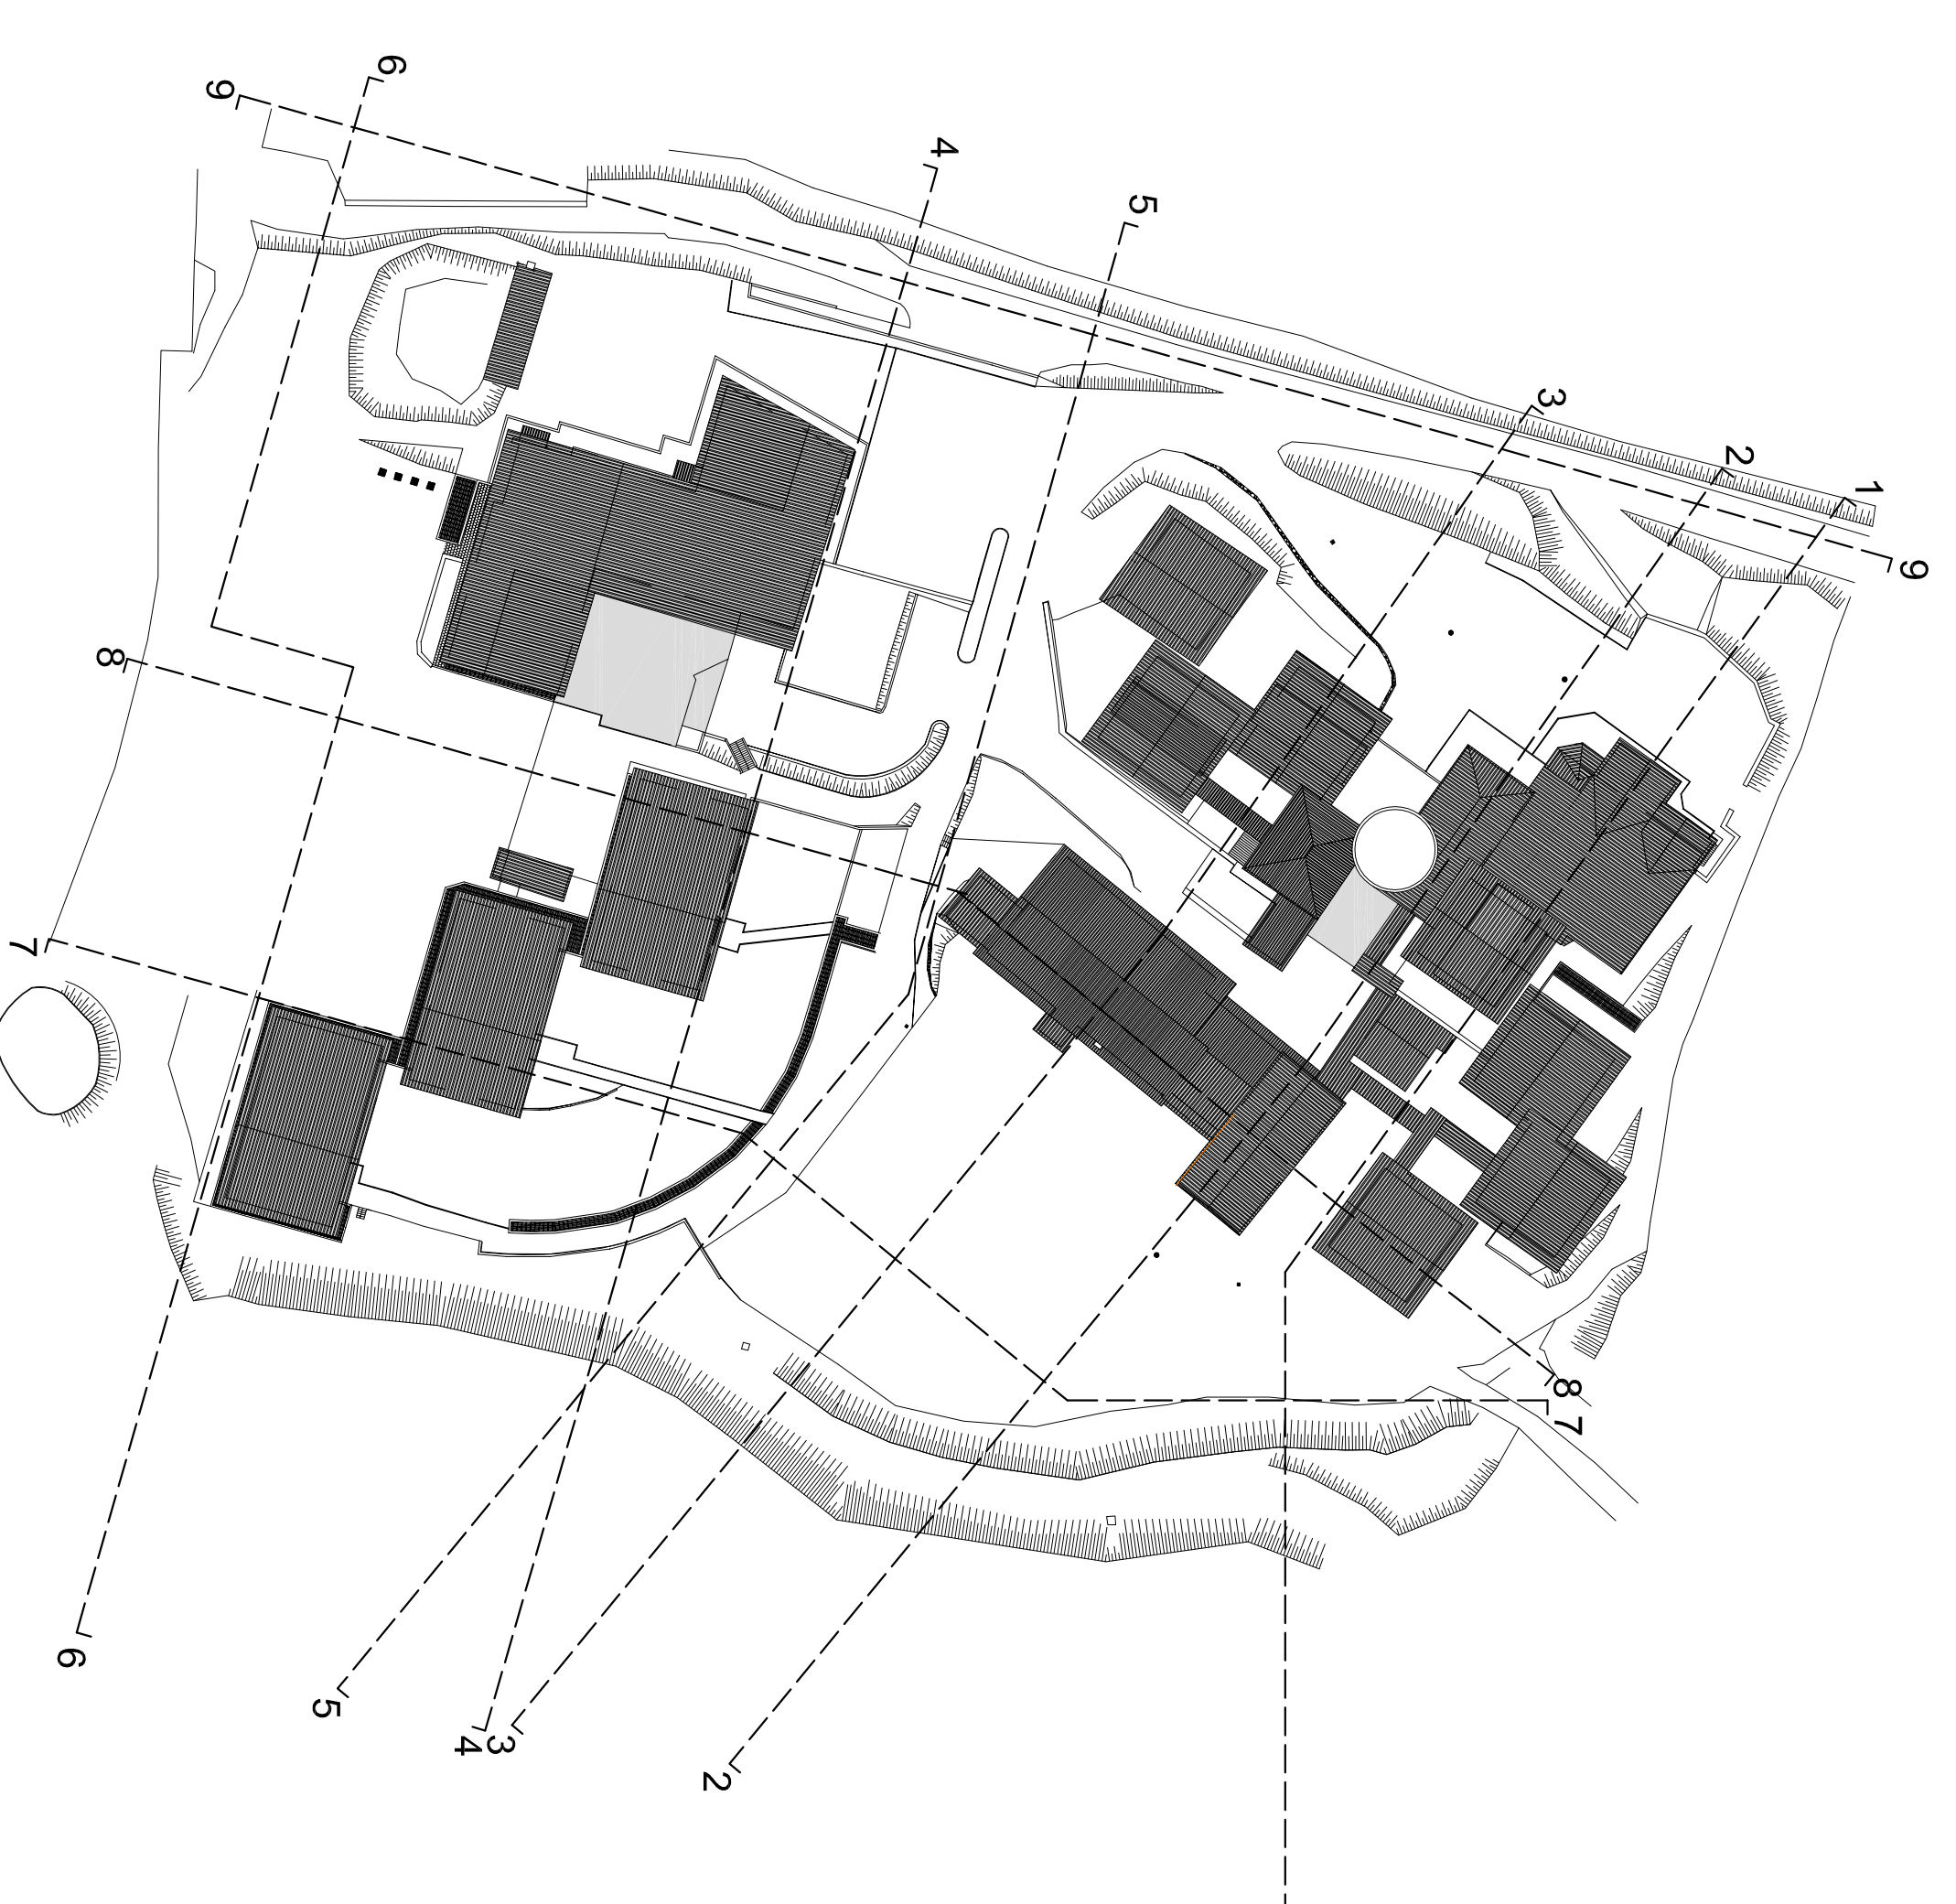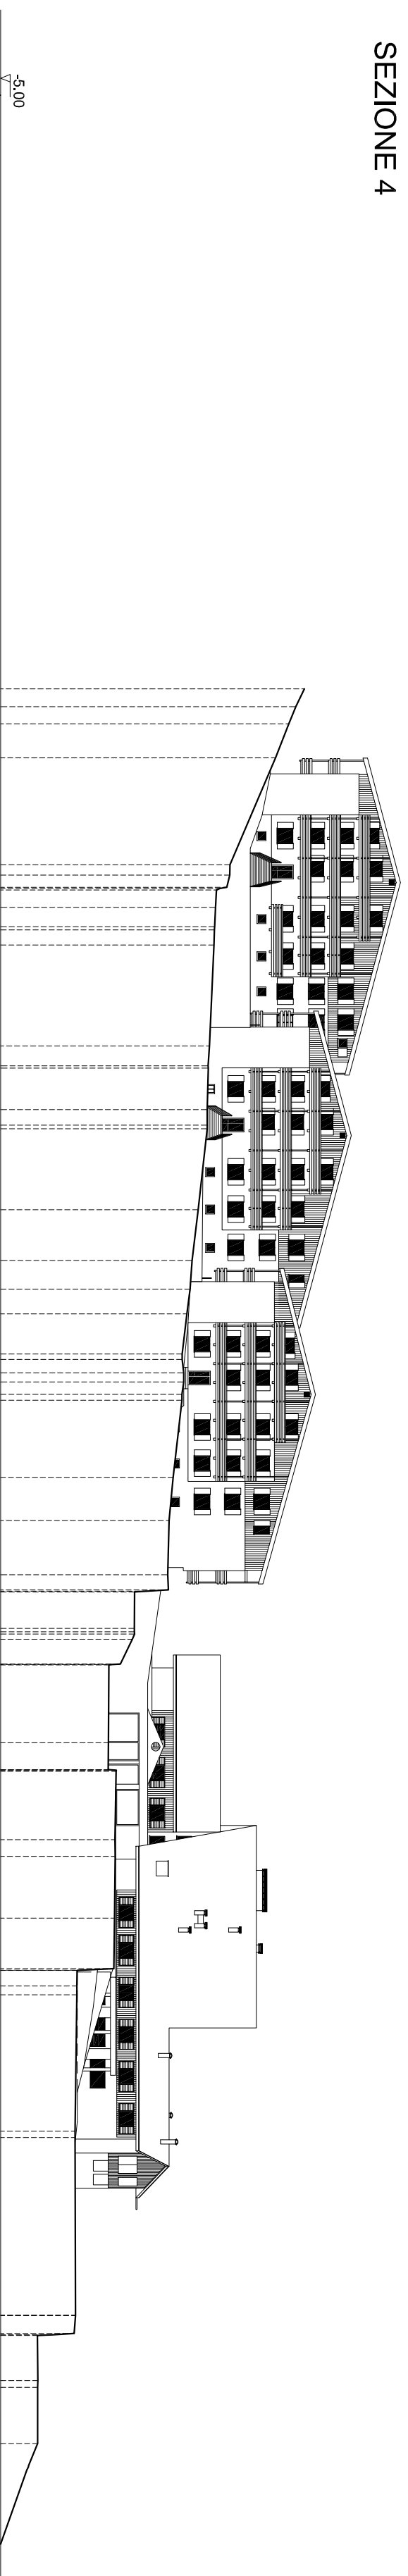

Comune di LIVIGNO

Provincia di SONDRIO



Titolo
**P.I. PER LA RIQUALIFICAZIONE E RIORGANIZZAZIONE
 FUNZIONALE DEL COMPLESSO ALBERGHIERO E
 COMMERCIALE DI PROPRIETA' VALFIN SPA**

Committente: Società VALFIN S.p.A.		Progetto: Arch. DE GIOVANNI MAURO		Profilo: STUDIO TECNICO ASSOCIATO		Collaboratori: Arch. DE GIOVANNI MAURO - Ing. SCALCO VIRGILIO Via Nazionale, 123 - 23030 Villa di Tirolo (SO) - P.IVA 0300640419 Tel. (0342)730066 - Fax (0342)730250 - Email: m.degiovanimauro@studioat.it	
Autore: STATO DI FATTO		Data: NOVEMBRE 2014		Scala del disegno: 1 : 500		Per il titolo: S.2.5	
Aggiornamento:		Data:		Scala del disegno:		Per il titolo:	