PERIMETRO PROGRAMMA INTEGRATO DI INTERVENTO

LEGENDA

- SUPERFICIE COMMERCIALE
- SUPERFICIE RICETTIVA
- SUPERFICIE NON COMPUTABILE AI FINI SLP
- SUPERFICIE RESIDENZIALE

PIANO TERRA
CASA 3

PIANO SECONDO
CASA 4

PIANO TERZO
CASA 5

PIANO PRIMO
BLOCCO CENTRALE

PIANO TERZO
CASA 7

PIANO
SECONDO
CASA 6

PIANO
SEMINTERRATO
BLOCCO SERVIZI

CASSANA
PIANO TERRA

EDIFICIO PRINCIPALE
PIANO SECONDO

SALIENTE
PIANO PRIMO INTERRATO

MONTE VAGO
PIANO SECONDO INTERRATO

PIANTA QUINTO LIVELLO
SCALA 1:500

PIANTA AUTORIMESSA COMPLETA
SCALA 1:500

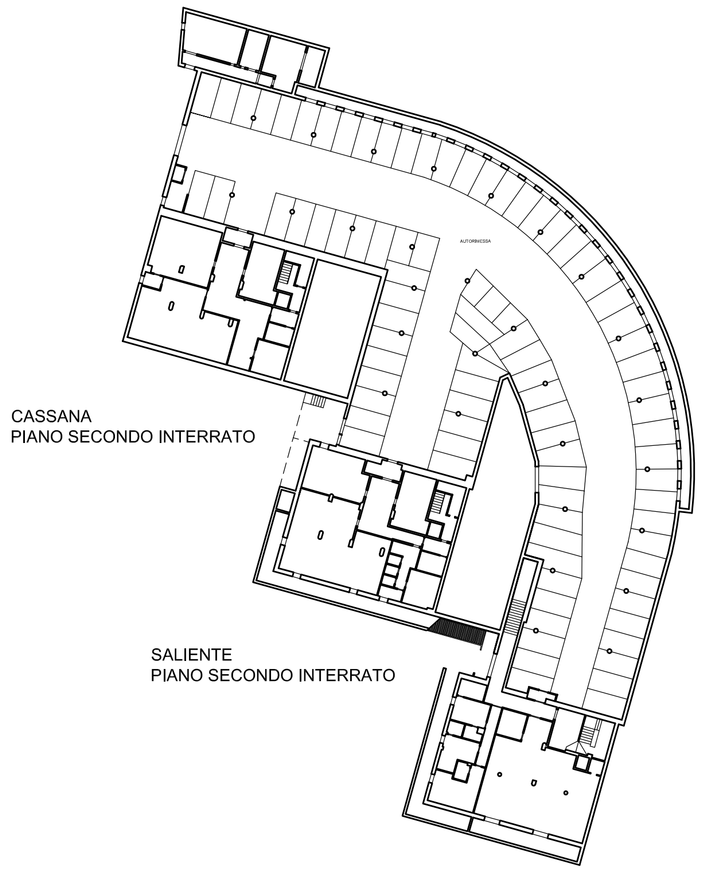

CASSANA
PIANO SECONDO INTERRATO

SALIENTE
PIANO SECONDO INTERRATO

MONTE VAGO
PIANO SECONDO INTERRATO

Comune di LIVIGNO — Provincia di SONDRIO

Titolo:

P.I.I. PER LA RIQUALIFICAZIONE E RIORGANIZZAZIONE FUNZIONALE DEL COMPLESSO ALBERGHIERO E COMMERCIALE DI PROPRIETA' VALFIN SPA

Committente:
Società VALFIN S.p.A.

Progettista:
Arch. DE GIOVANNI MAURO

STUDIO TECNICO ASSOCIATO
Arch. DE GIOVANNI MAURO - Ing. SCALCO VIRGILIO
Via Nazionale, 123 - 23030 Villa di Tirano (SO) - P.IVA: 00500640149
Tel. (0342) 703098 - Fax (0342) 704290 - Email: m.degiovanni@archiworld.it

Timbro:

Timbro:

Collaboratore:

Allegato
STATO DI FATTO:
PIANTE QUINTO LIVELLO

N° tavola
S 2.3.5

Data: NOVEMBRE 2014

Rif. tavola: 001_R00_CC

Scala del disegno: 1 : 500

Aggiornamento:

I diritti di autore sono riservati a norma di legge, ogni riproduzione anche parziale del presente disegno deve essere autorizzata.