
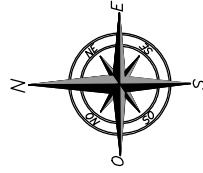


PLANIMETRIA

Scala 1:10.000

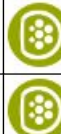

PUNTI DI RICARICA ESISTENTI


1	PARCHEGGIO "AQUAGRANDA"	N° 2 PRESE DA 22 KW	 
2	VIA ISOLA	N° 2 PRESE DA 22 KW	 
3	PARCHEGGIO "PLAZA PLACHEDA"	N° 2 PRESE DA 22 KW	 
4	PARCHEGGIO VIA BORCH	N° 2 PRESE DA 22 KW	 
5	PARCHEGGIO PASSO EIRA	N° 2 PRESE DA 22 KW	 



COMUNE DI LIVIGNO

Provincia di Sondrio - 1816m s.l.m. - Zona extradoganale
Piazza dal Comun, 93 - 23041 Livigno - Tel. 0342/991111
Cod. Fisc. 83000850145 - <http://www.comune.livigno.so.it>
E-mail: lavoripubblici@comune.livigno.so.it
PEC: comune.livigno@legalmail.it

MANIFESTAZIONE DI INTERESSE

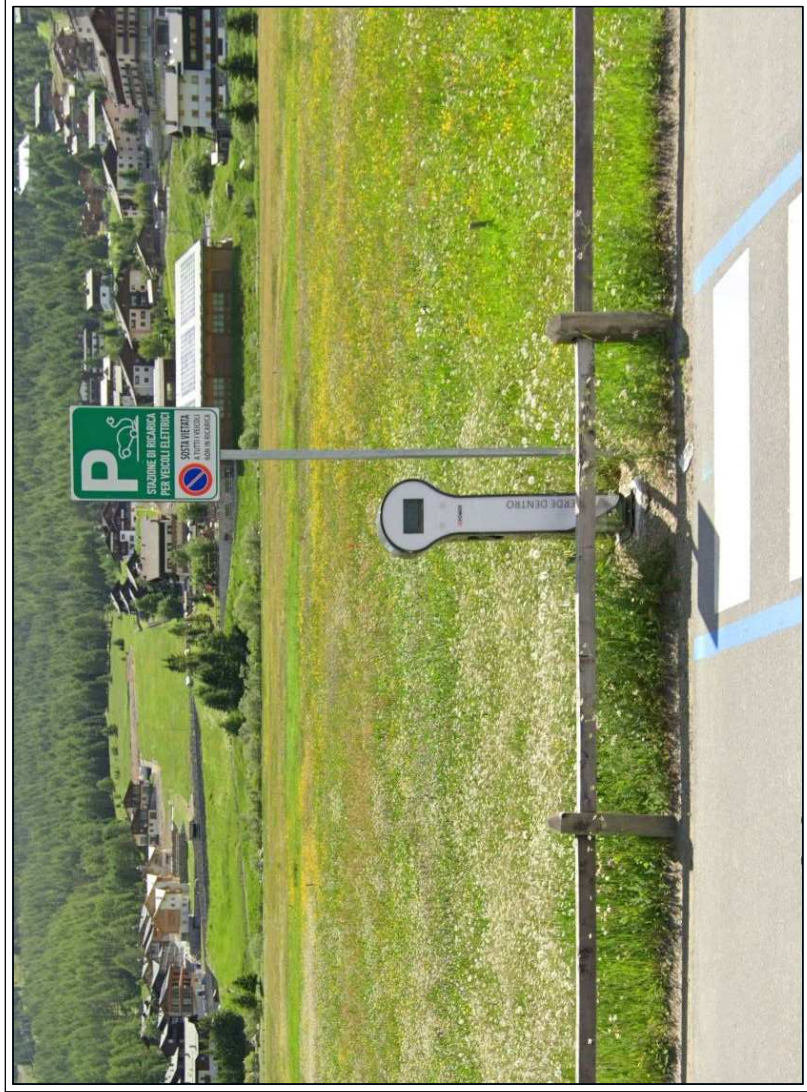

OGGETTO:

PLANIMETRIA PUNTI DI INSTALLAZIONE

Allegato n°:

01

TITOLO:

AVVISO PUBBLICO PER MANIFESTAZIONE DI INTERESSE
INSTALLAZIONE INFRASTRUTTURE DI RICARICA PER
VEICOLI ELETTRICI SU SUOLO PUBBLICO

Scala:

1:10.000

Data:

Aprile 2023

PROGETTISTA:

UFFICIO TECNICO - Sez. Lavori Pubblici
Piazza dal Comun n° 93 - tel. 0342-991221

Geom. Matteo Barmolini

