



- 01 front-office / infopoint
- 02 area pad multimediali
- 03 librerie / espositori
- 04 toilettes
- 05 locale tecnico
- 06 spogliatoio personale
- 07 bagno personale
- 08 totem informativo multimediale
- ▶ ingresso principale
- ▶ ingresso con rampa

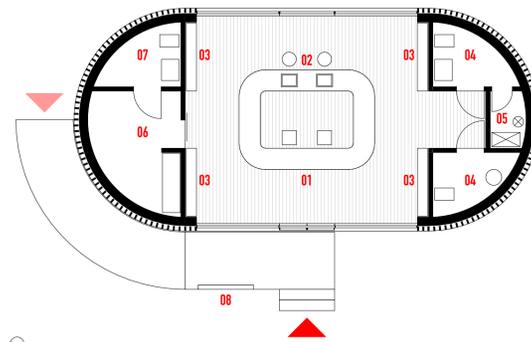


PIANTA ARREDO INTERNO - scala 1: 100


- raccolta acque meteoriche
- serbatoio di raccolta

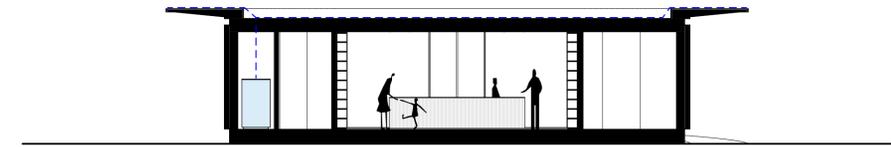

SEZIONE LONGITUDINALE - scala 1: 100

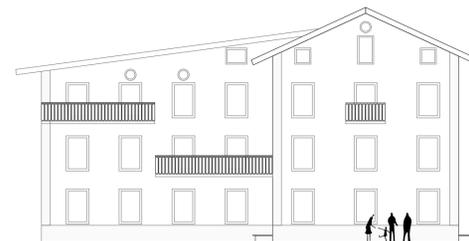

SEZIONE LUNGO VIA SANT'ANTONI - scala 1: 200

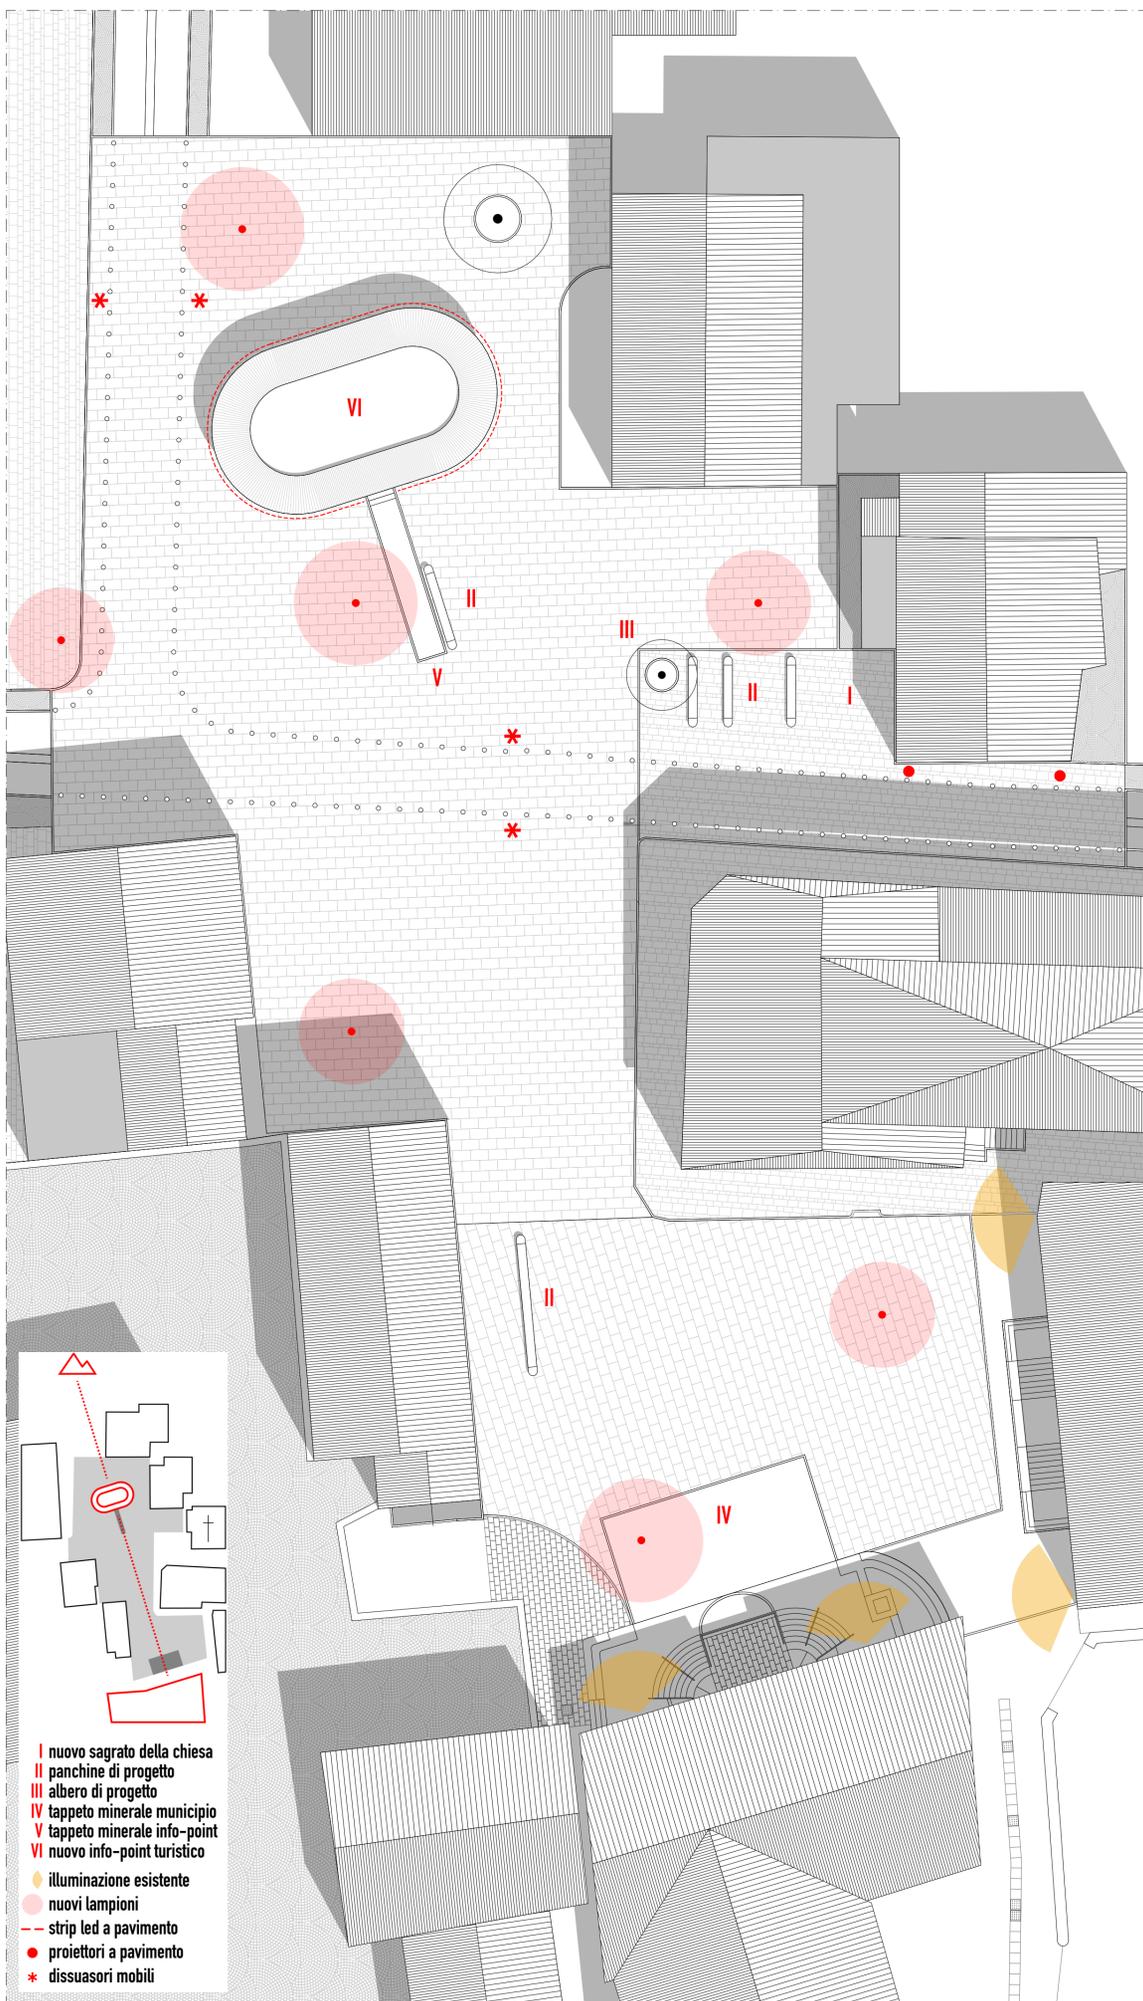

- I nuovo sagrato della chiesa
- II panchine di progetto
- III albero di progetto
- IV tappeto minerale municipio
- V tappeto minerale info-point
- VI nuovo info-point turistico
- illuminazione esistente
- nuovi lampioni
- strip led a pavimento
- proiettori a pavimento
- * dissuasori mobili

PLANIMETRIA GENERALE DI PROGETTO - scala 1: 200



NUOVO CENTRO DI INFORMAZIONE TURISTICO