




1 -1. Piano interrato - Esistente 1:200

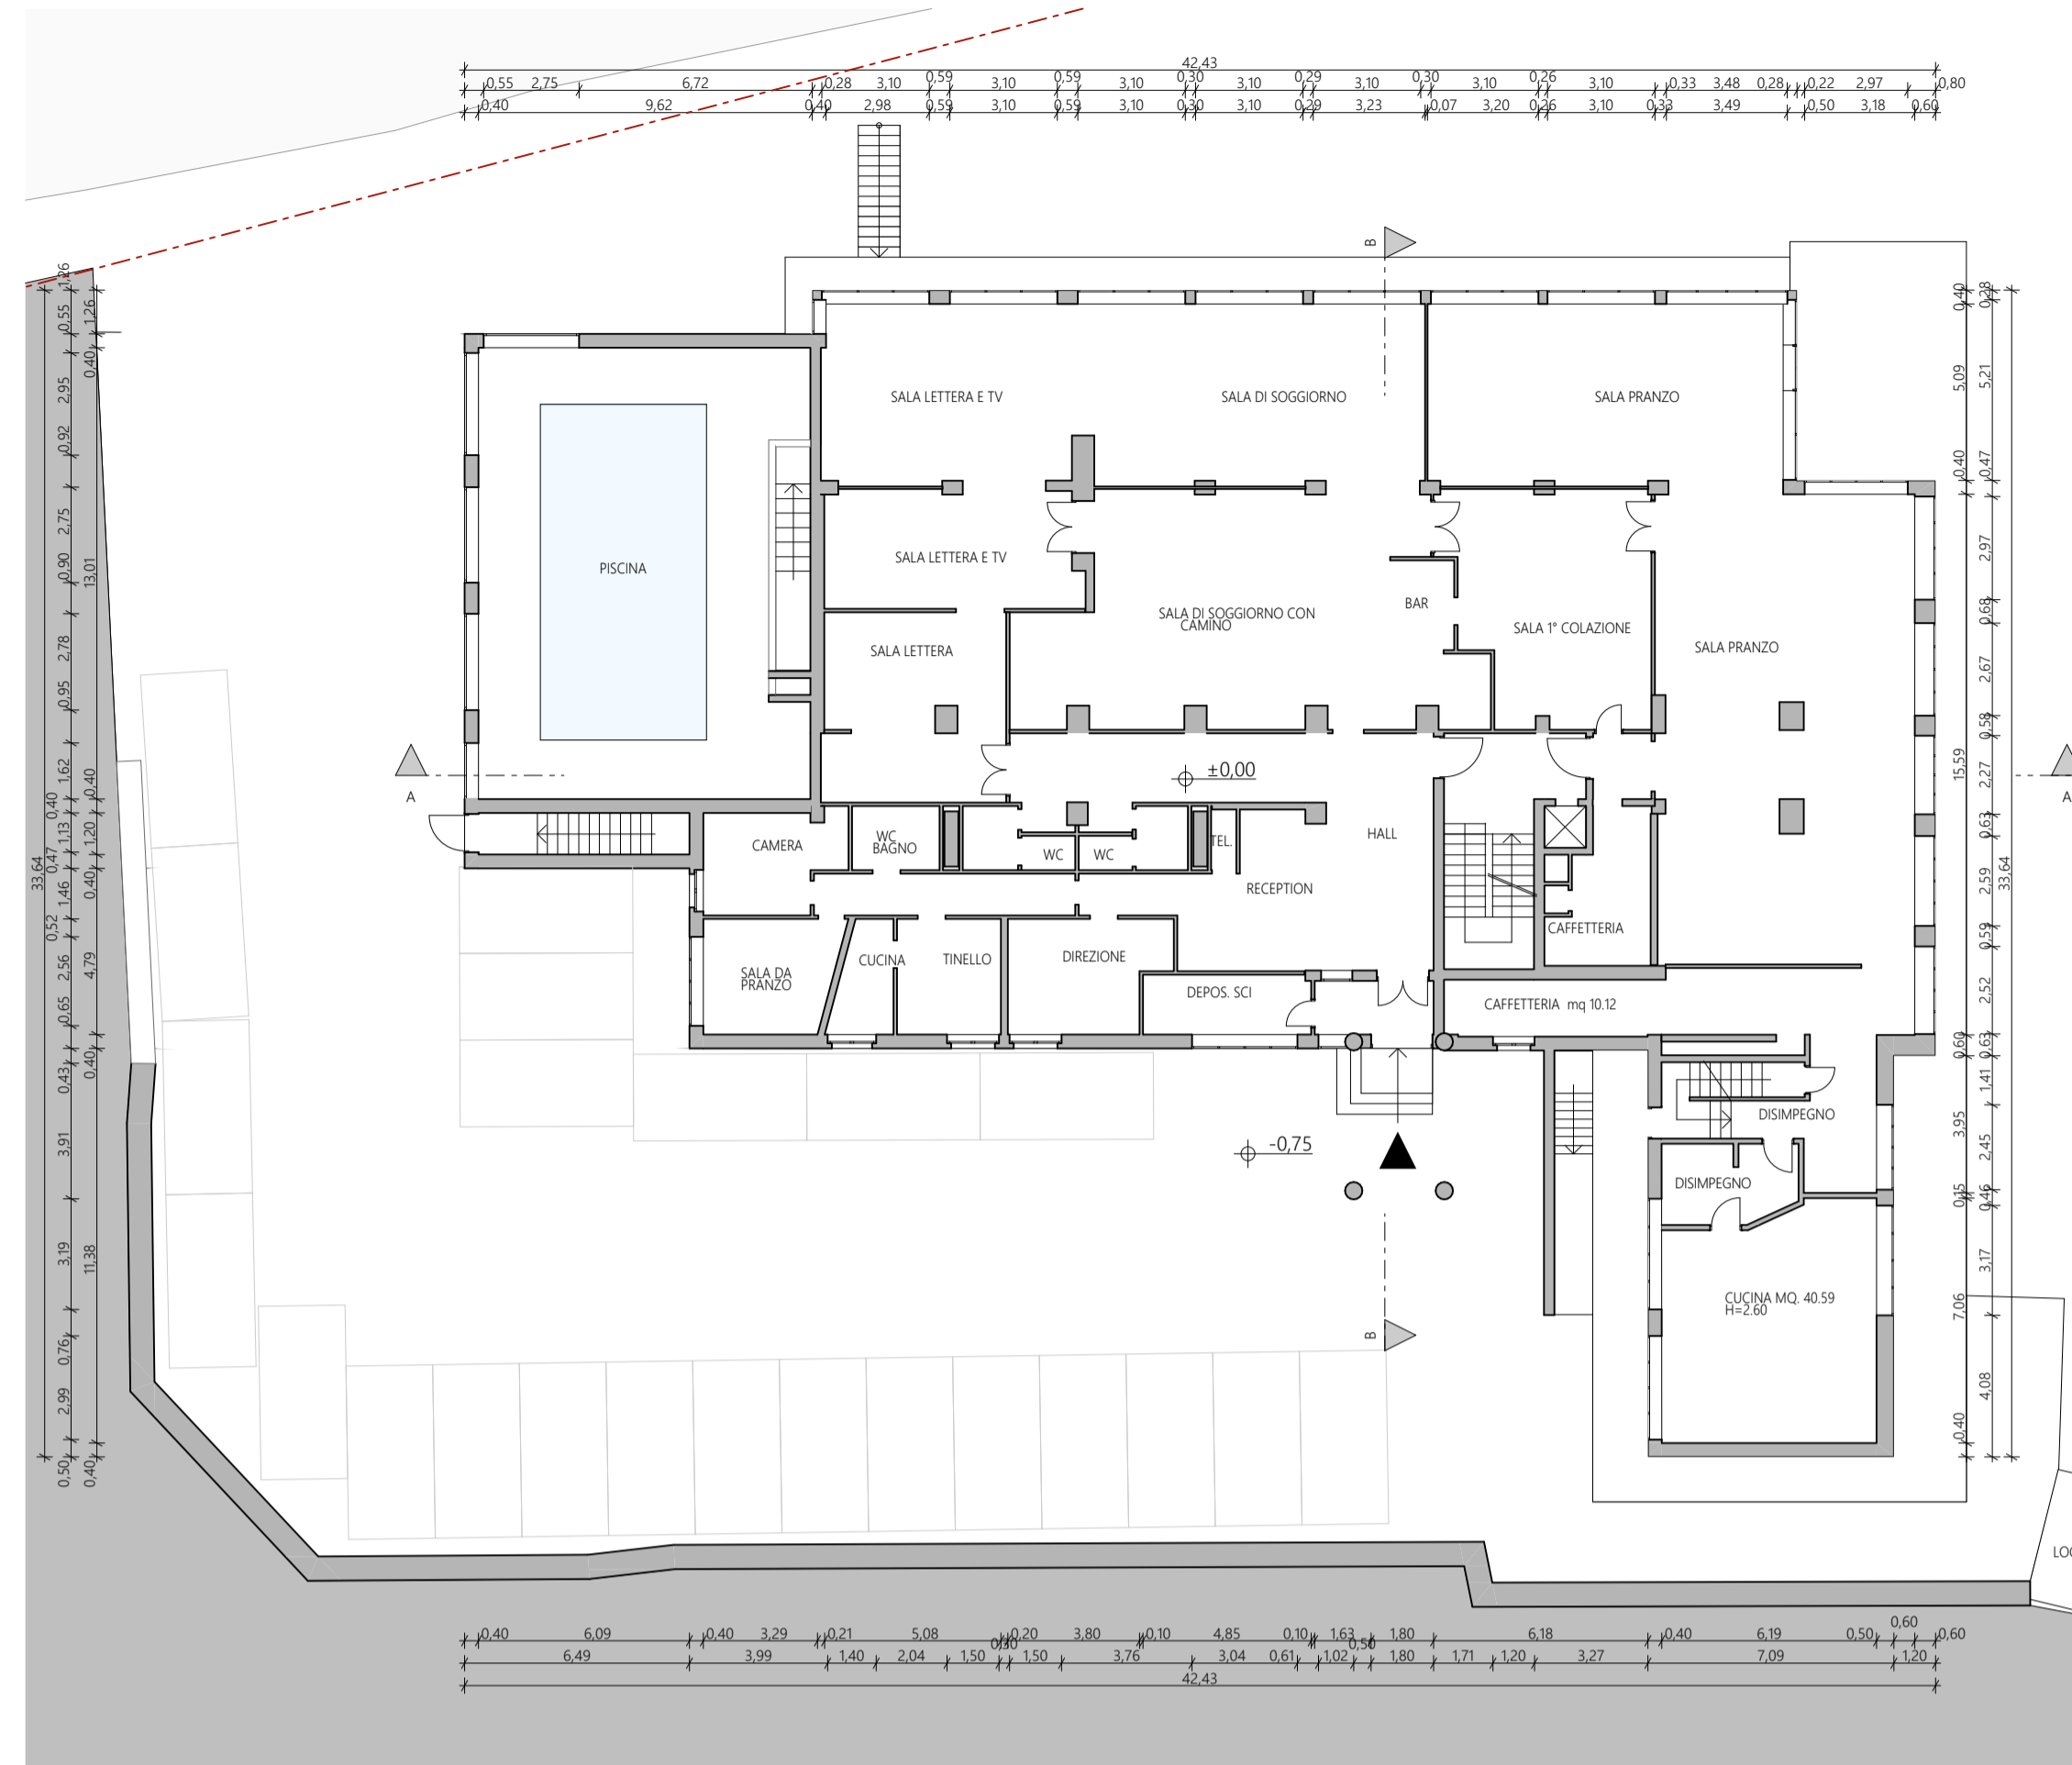


2 Piano Terra 1:200

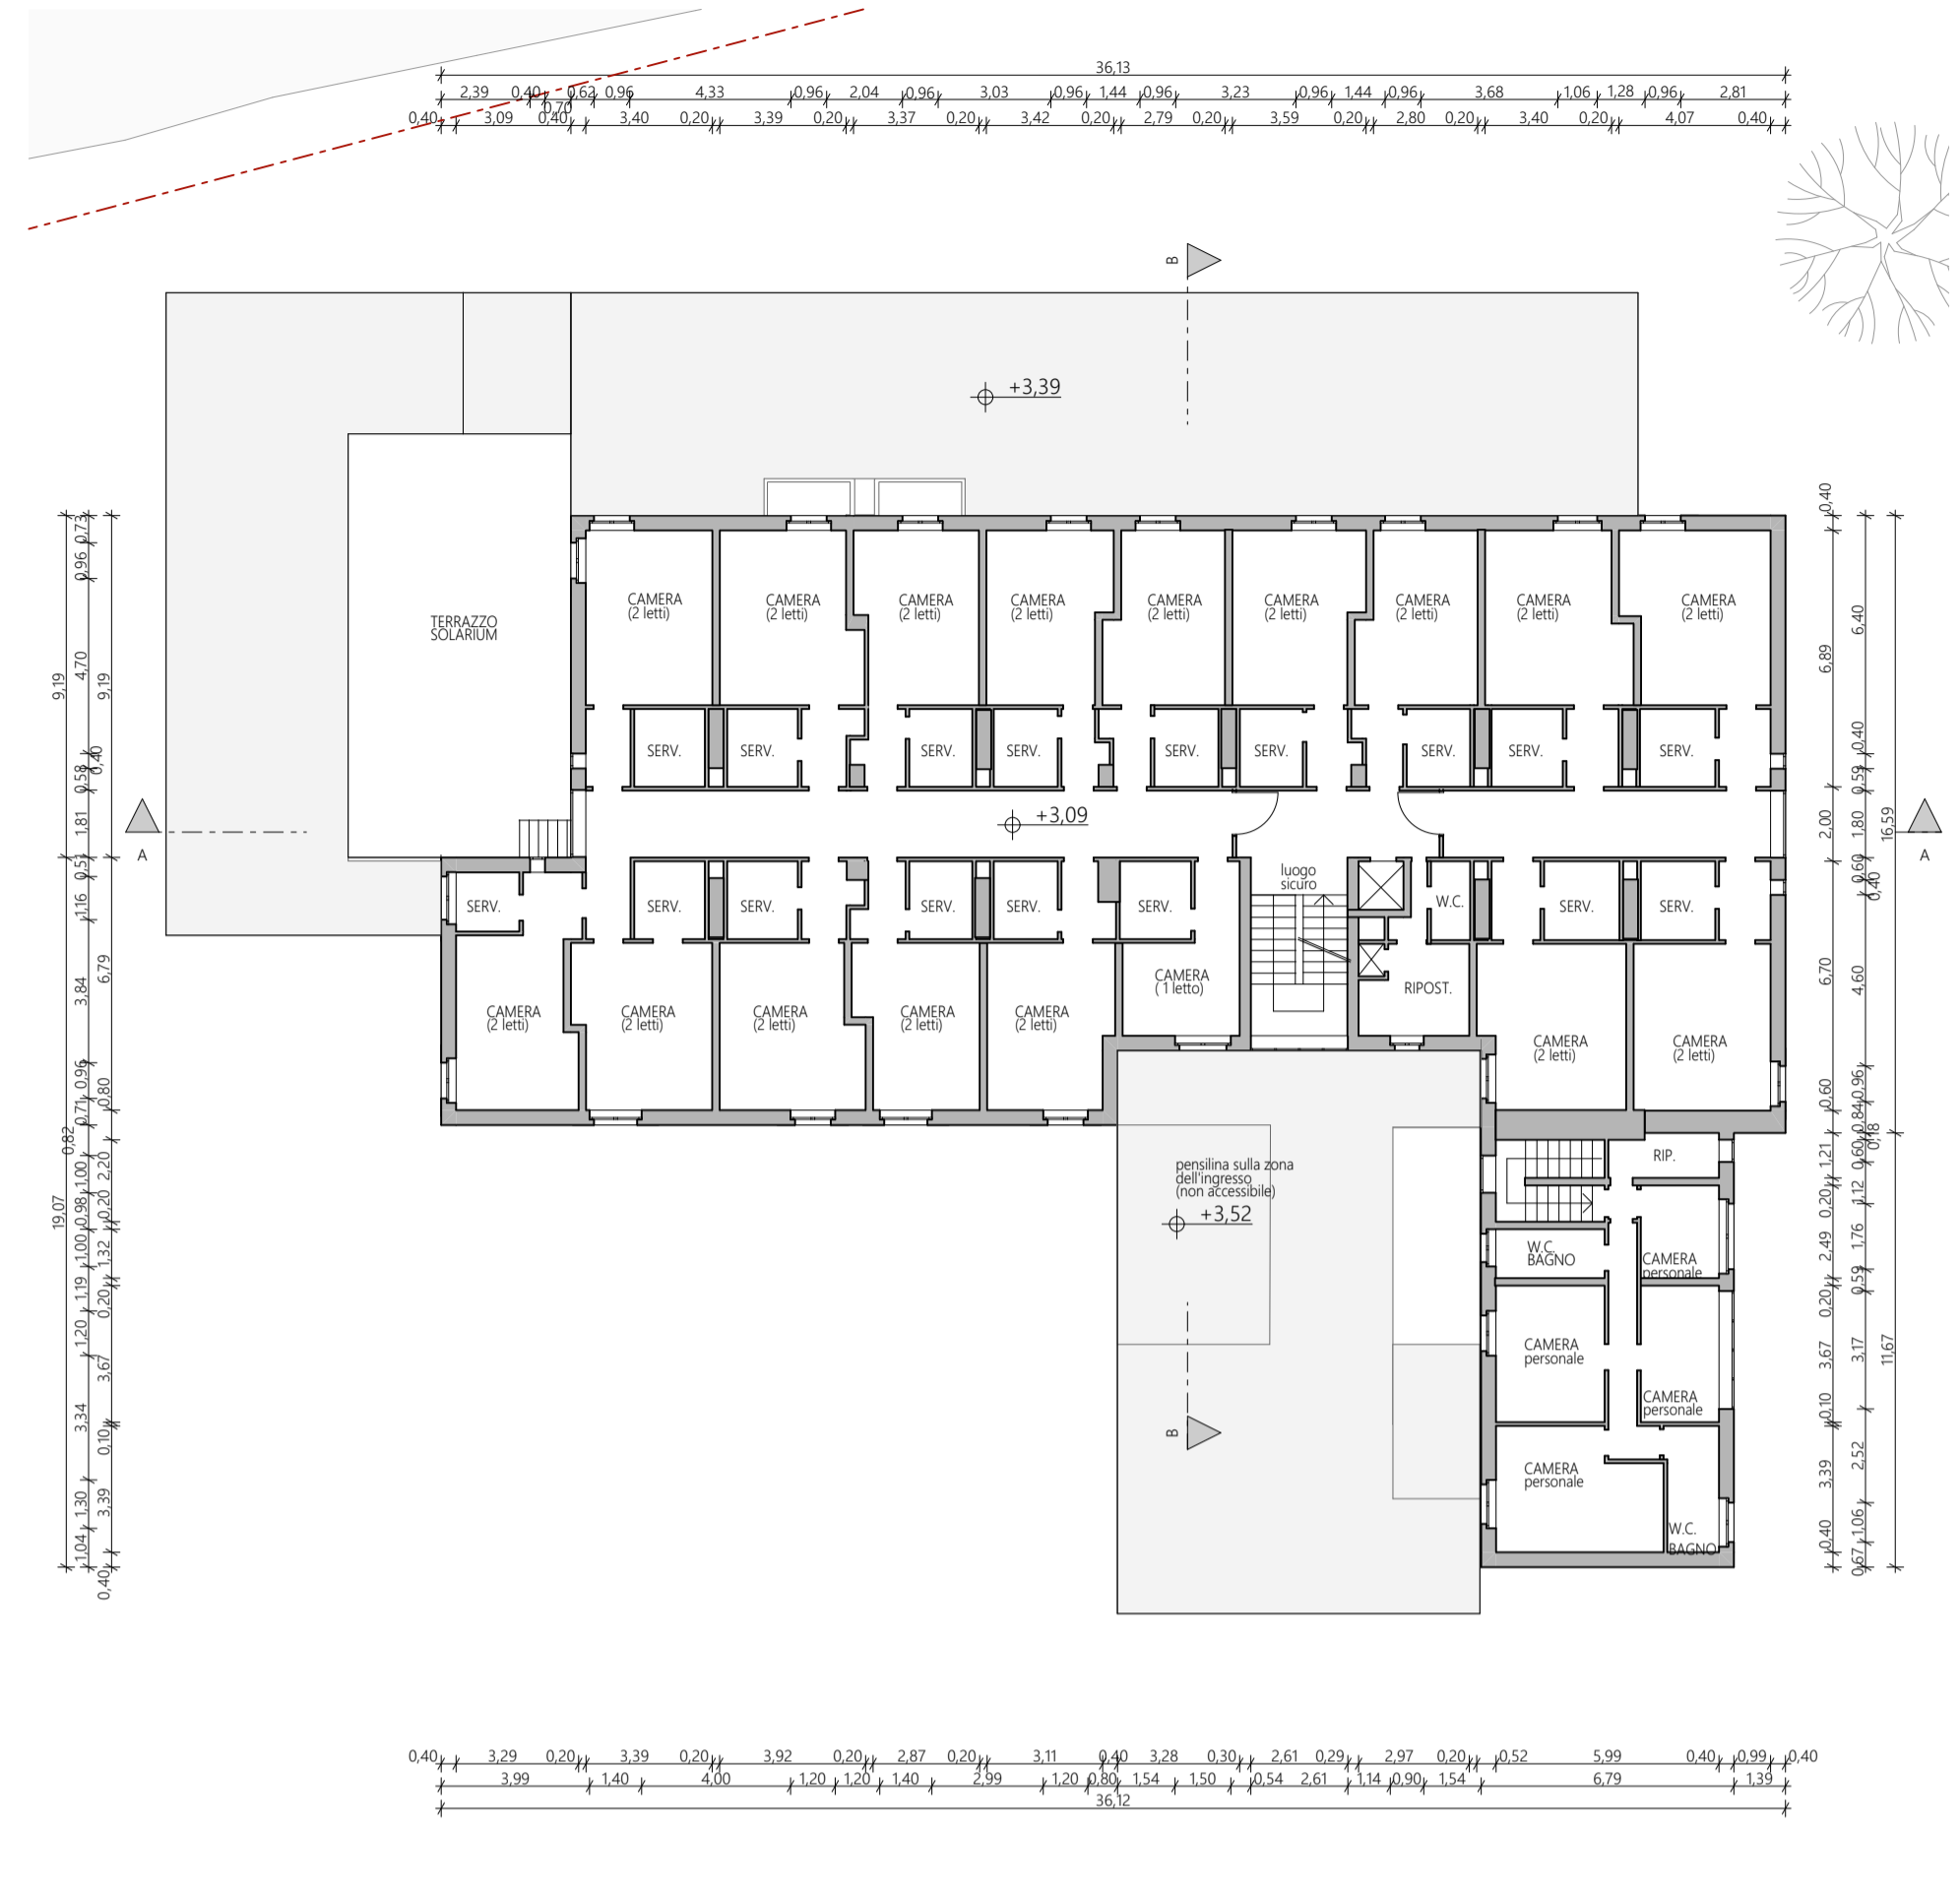

3 1. Piano - Esistente 1:200

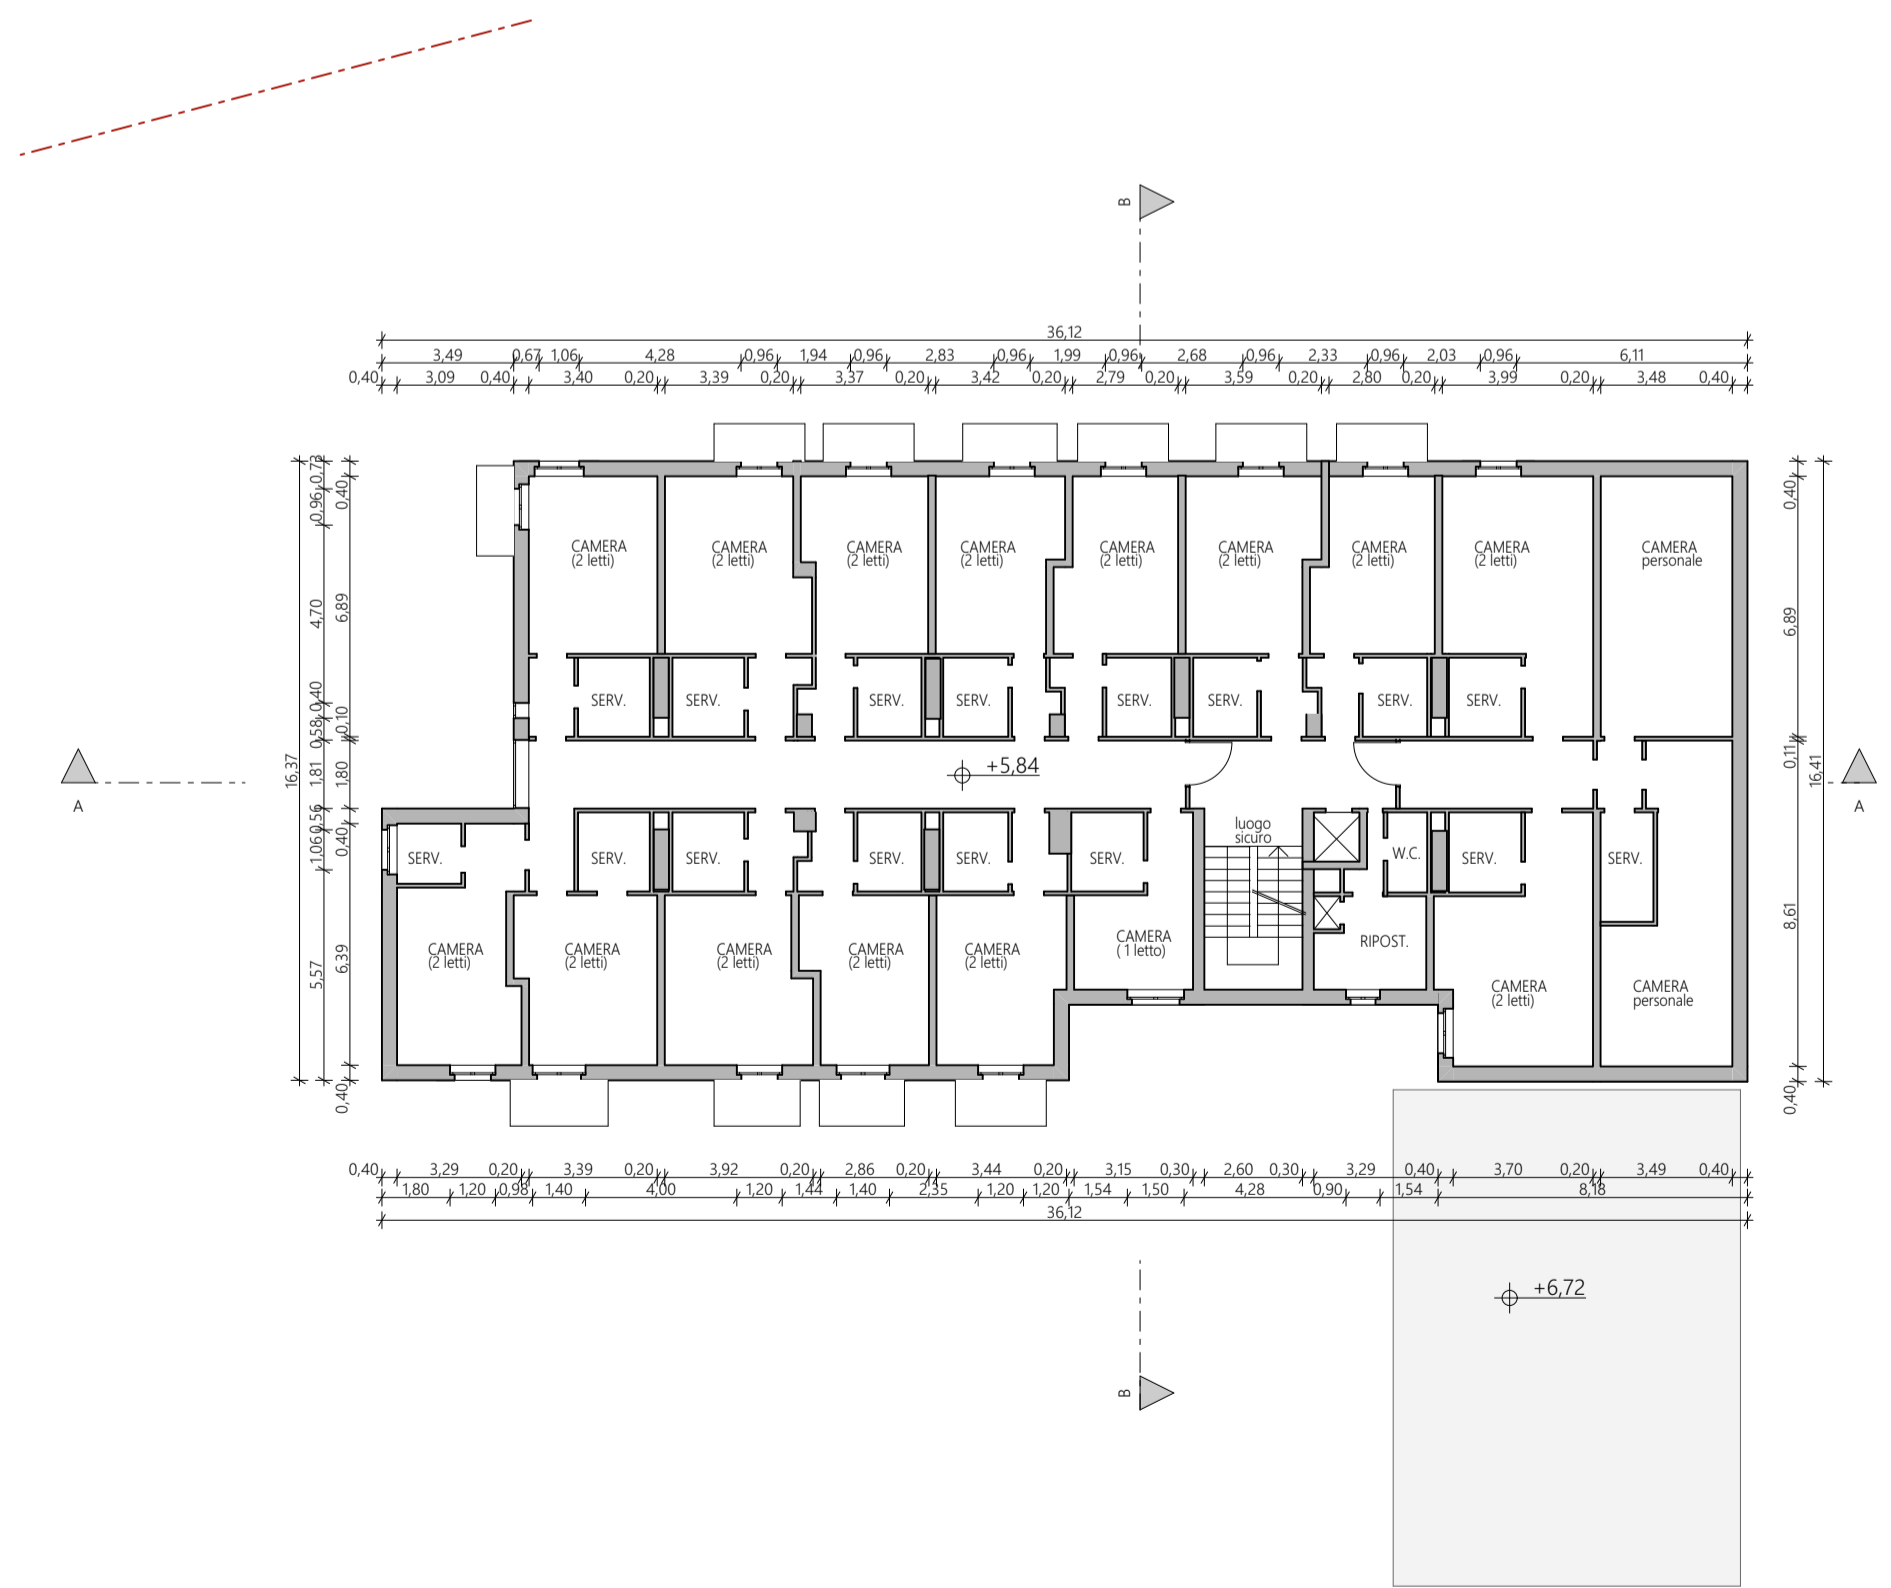

4 2. Piano - Esistente 1:200

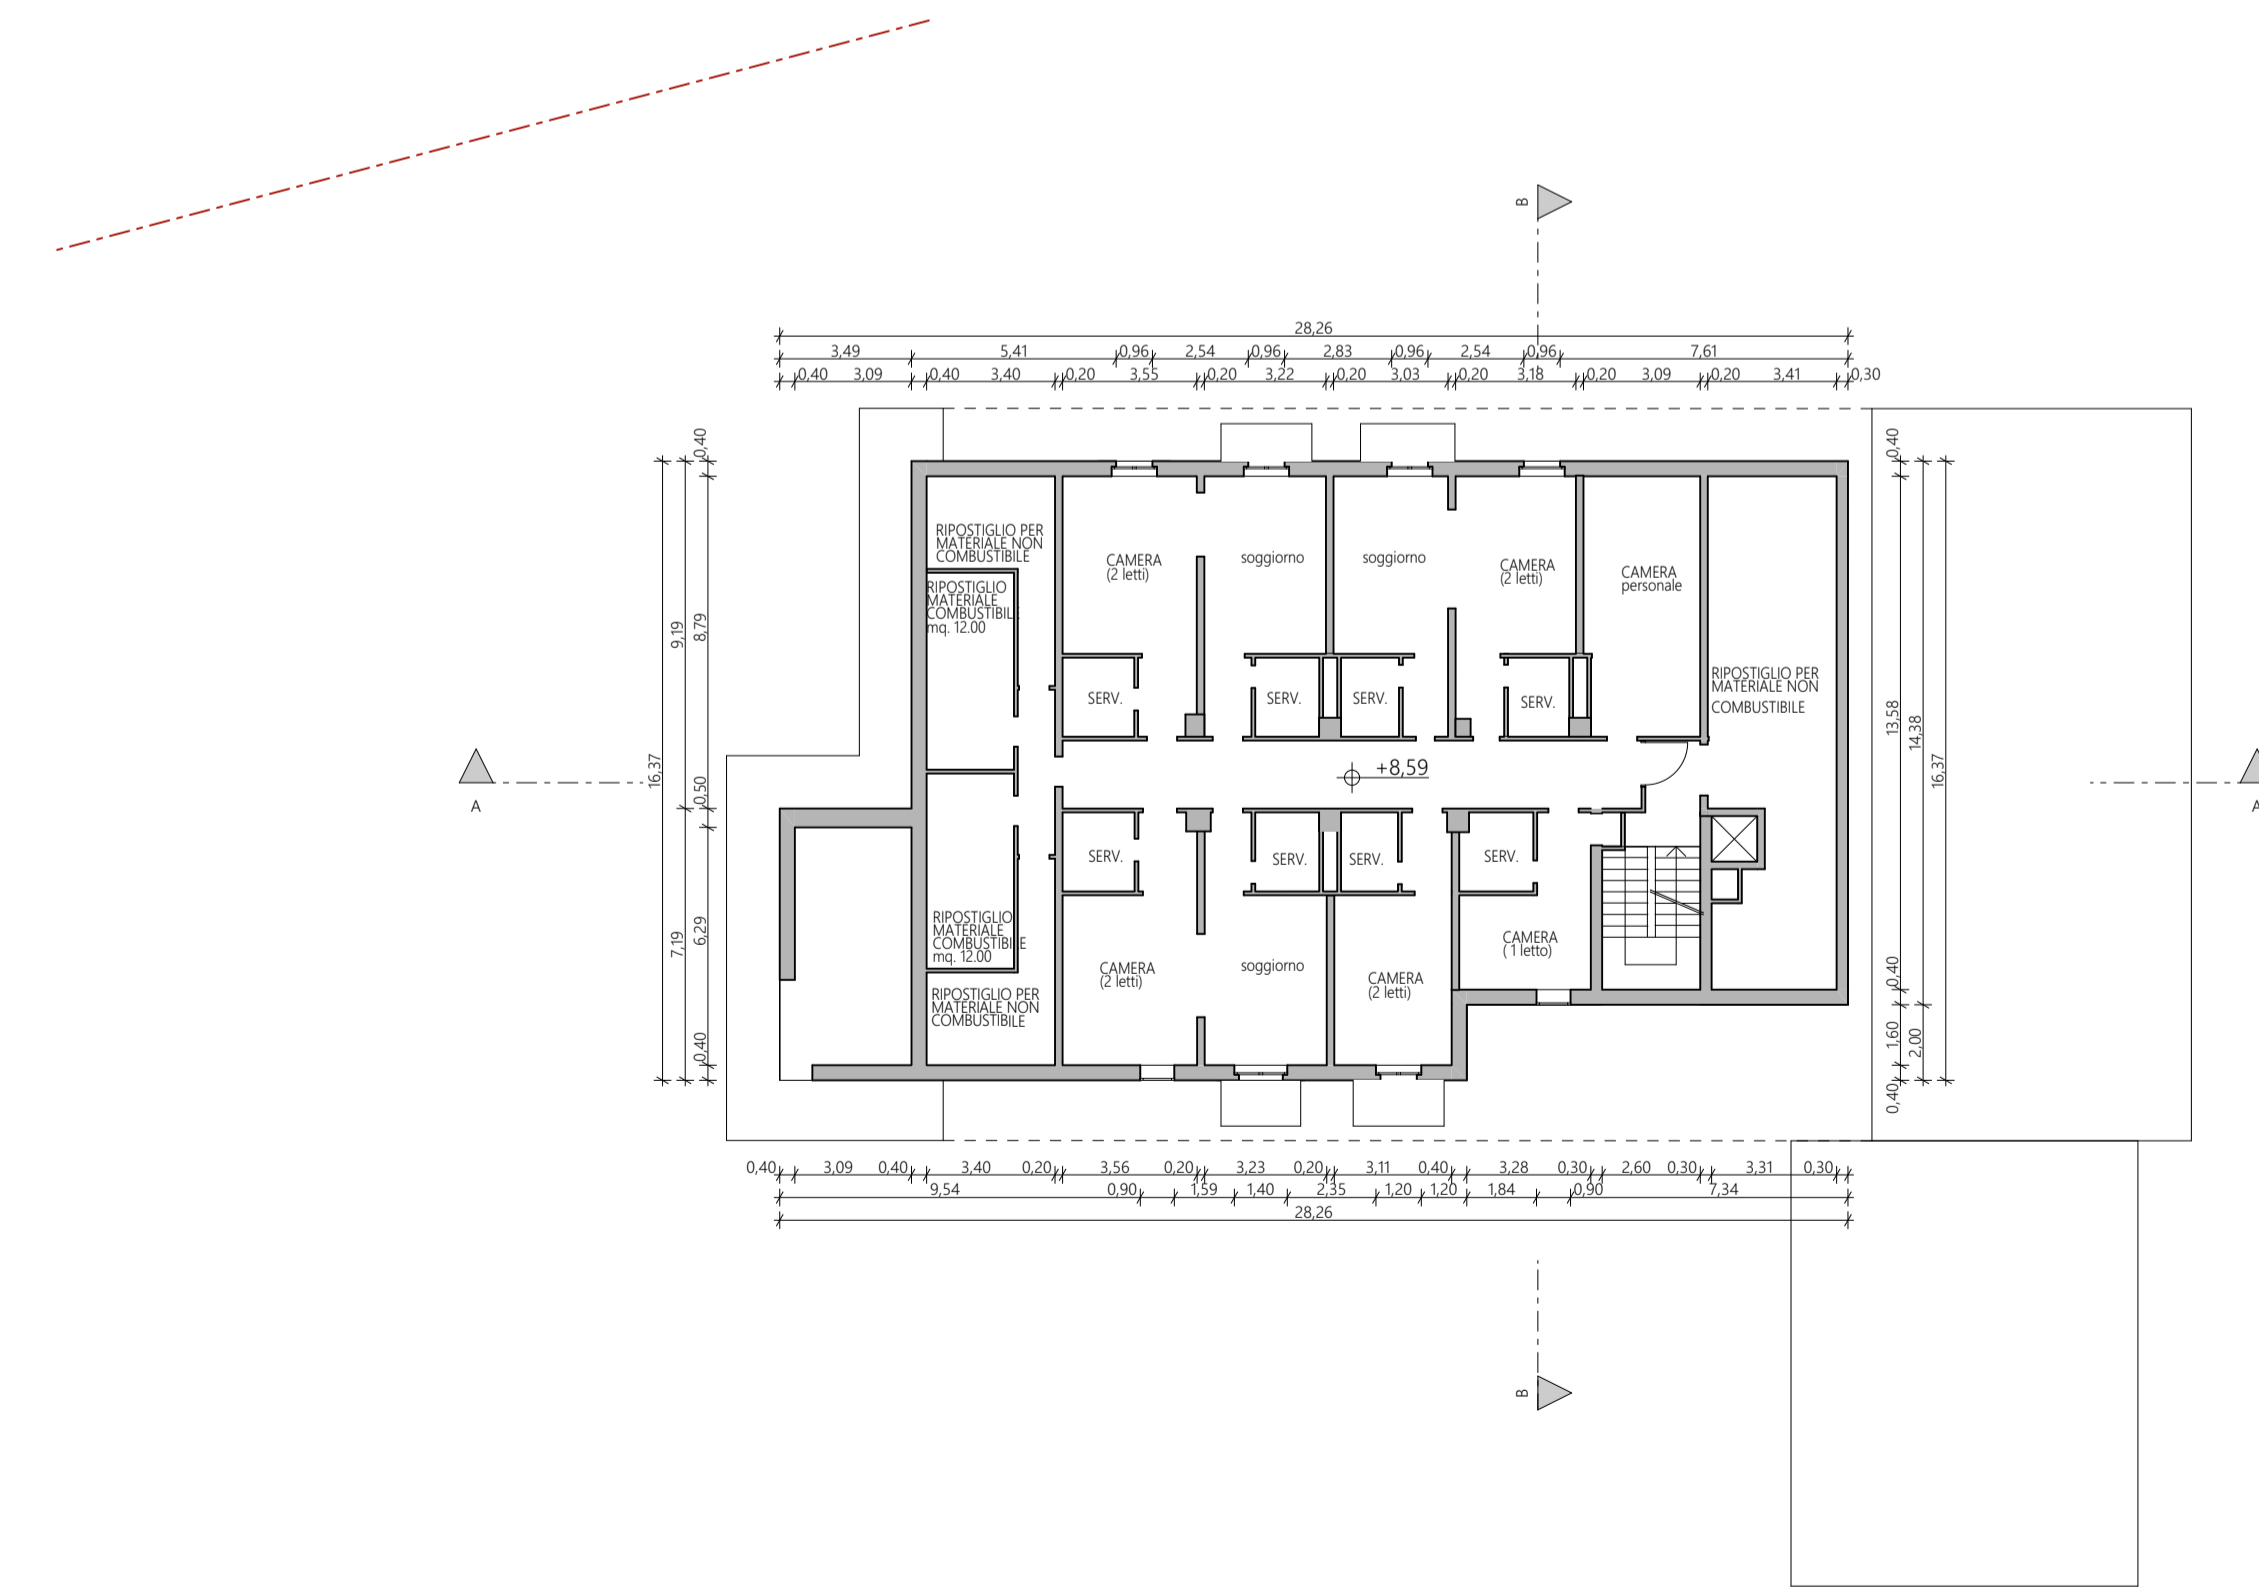

5 3. Piano - Esistente 1:200