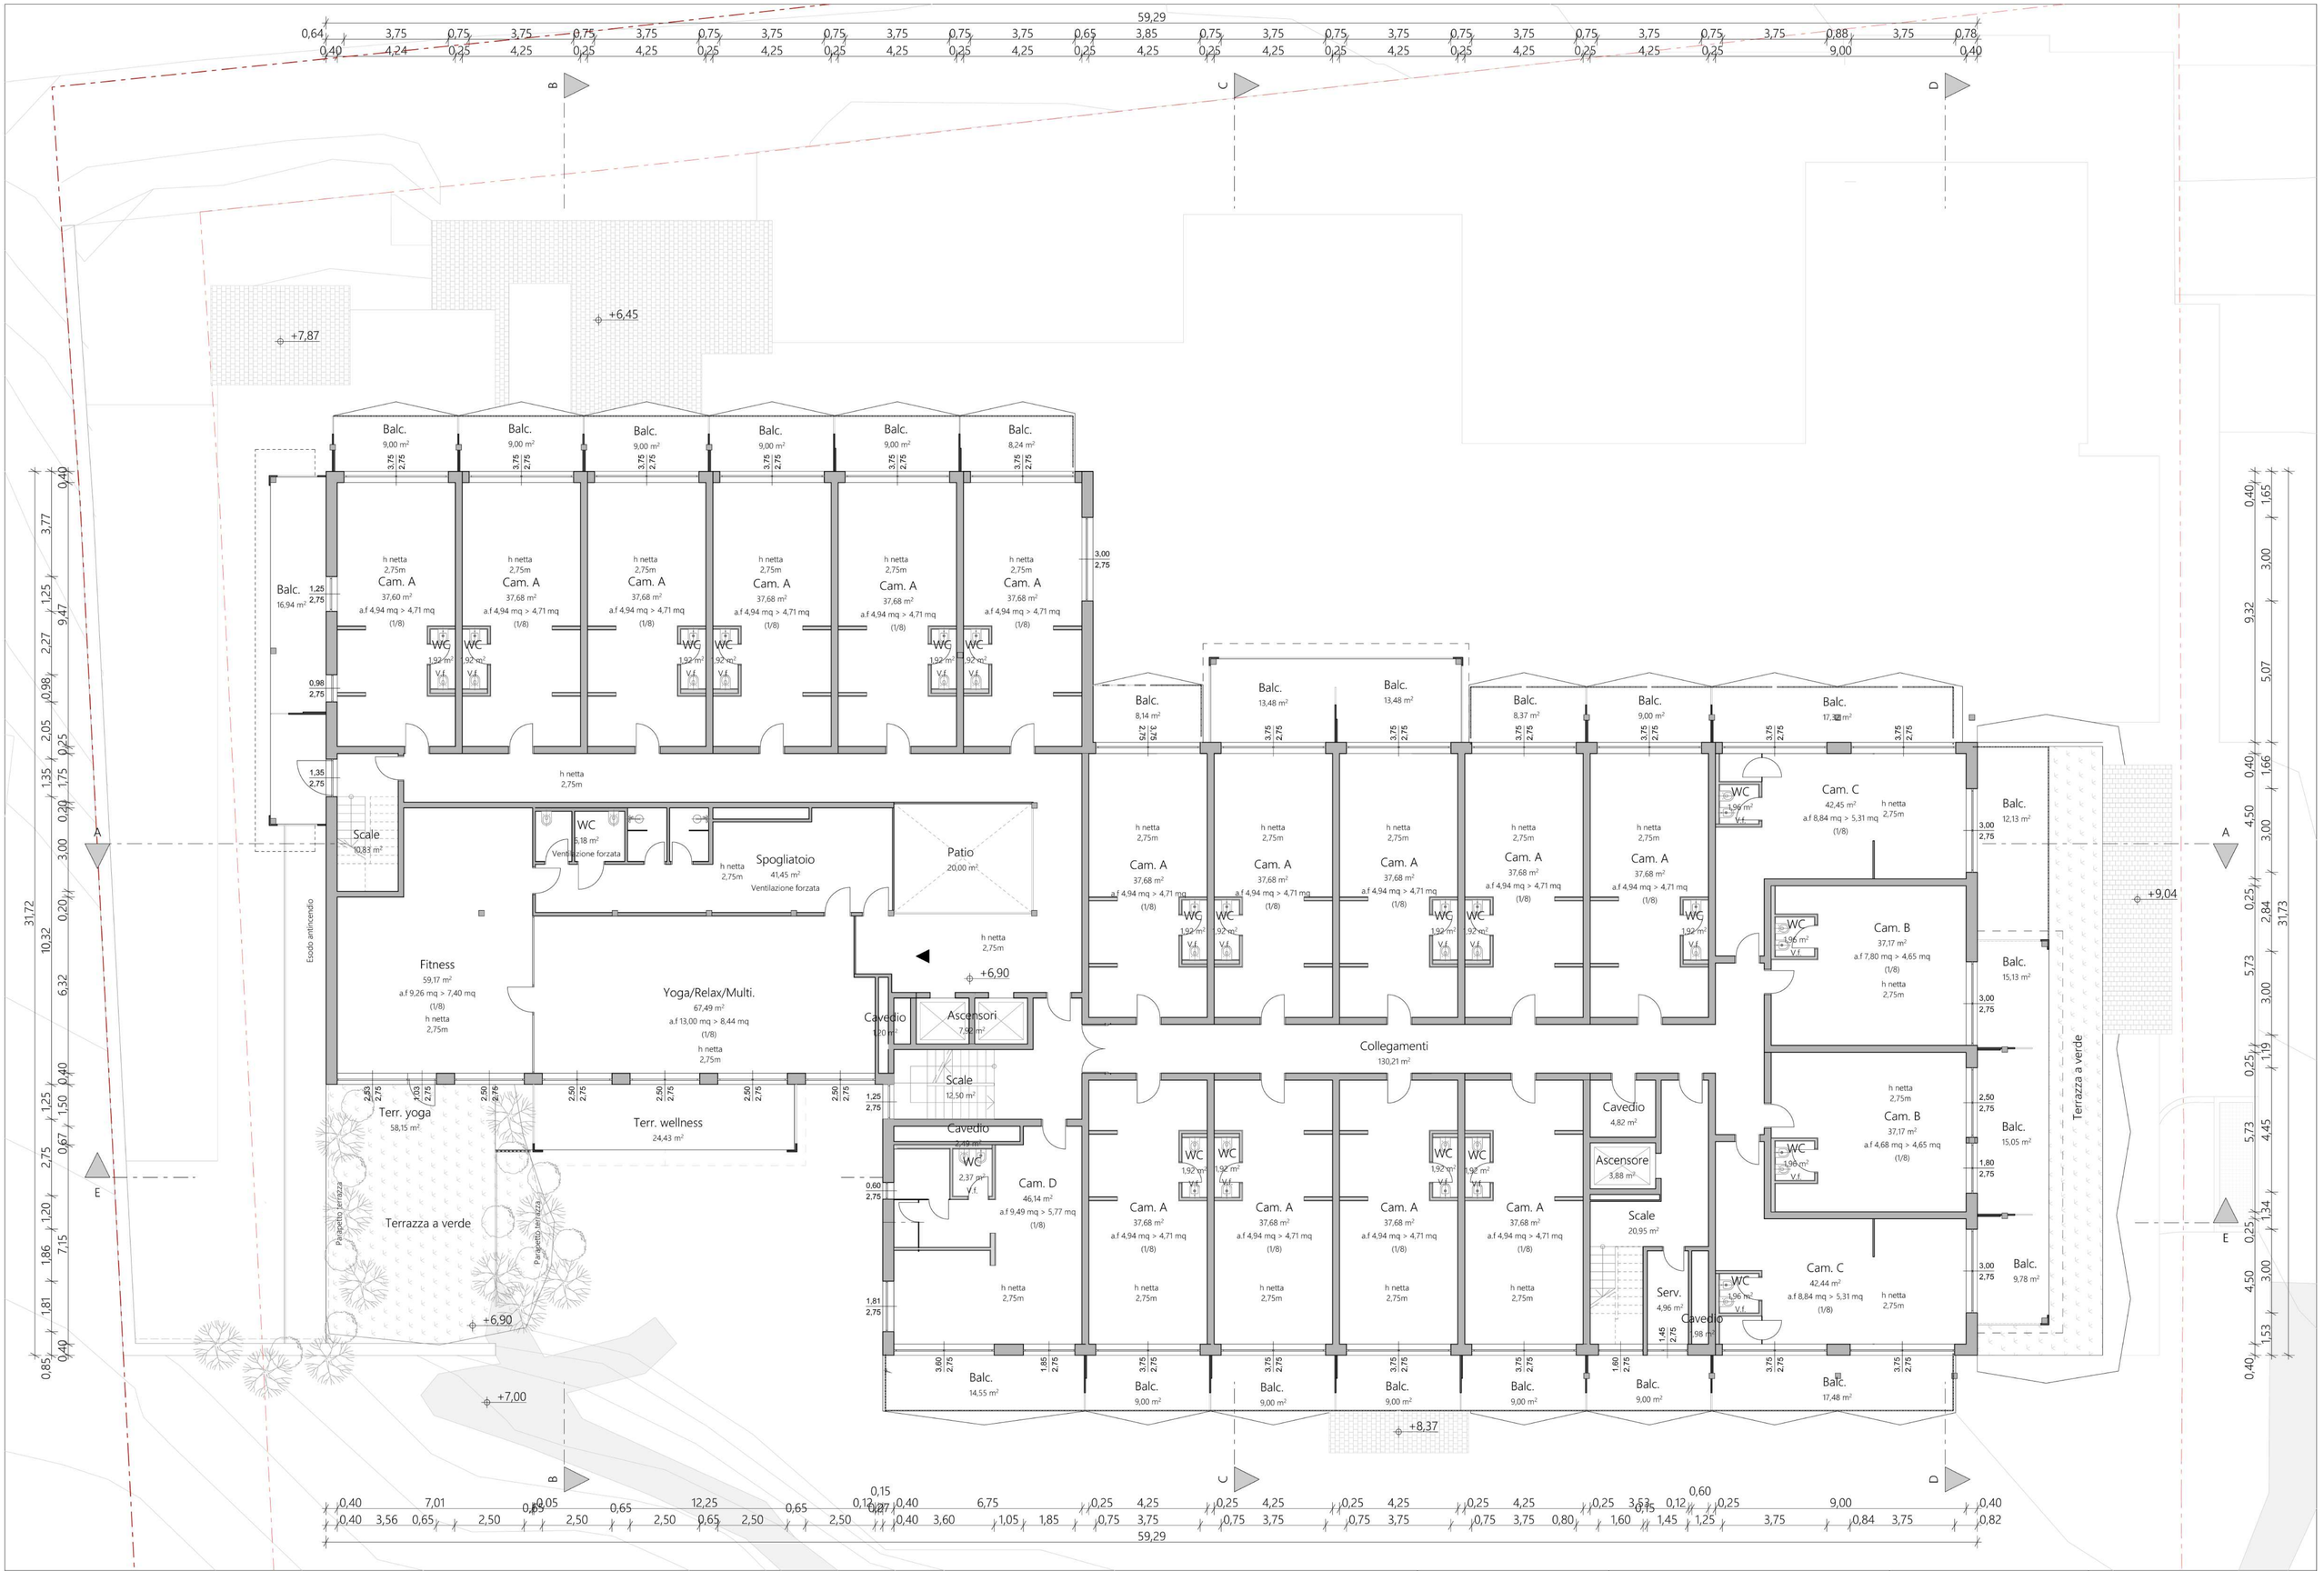

Progetto:	Contenuto tavola:	Scala:	Data:
Hotel Paré	2. Piano	1:100	22.01.2024