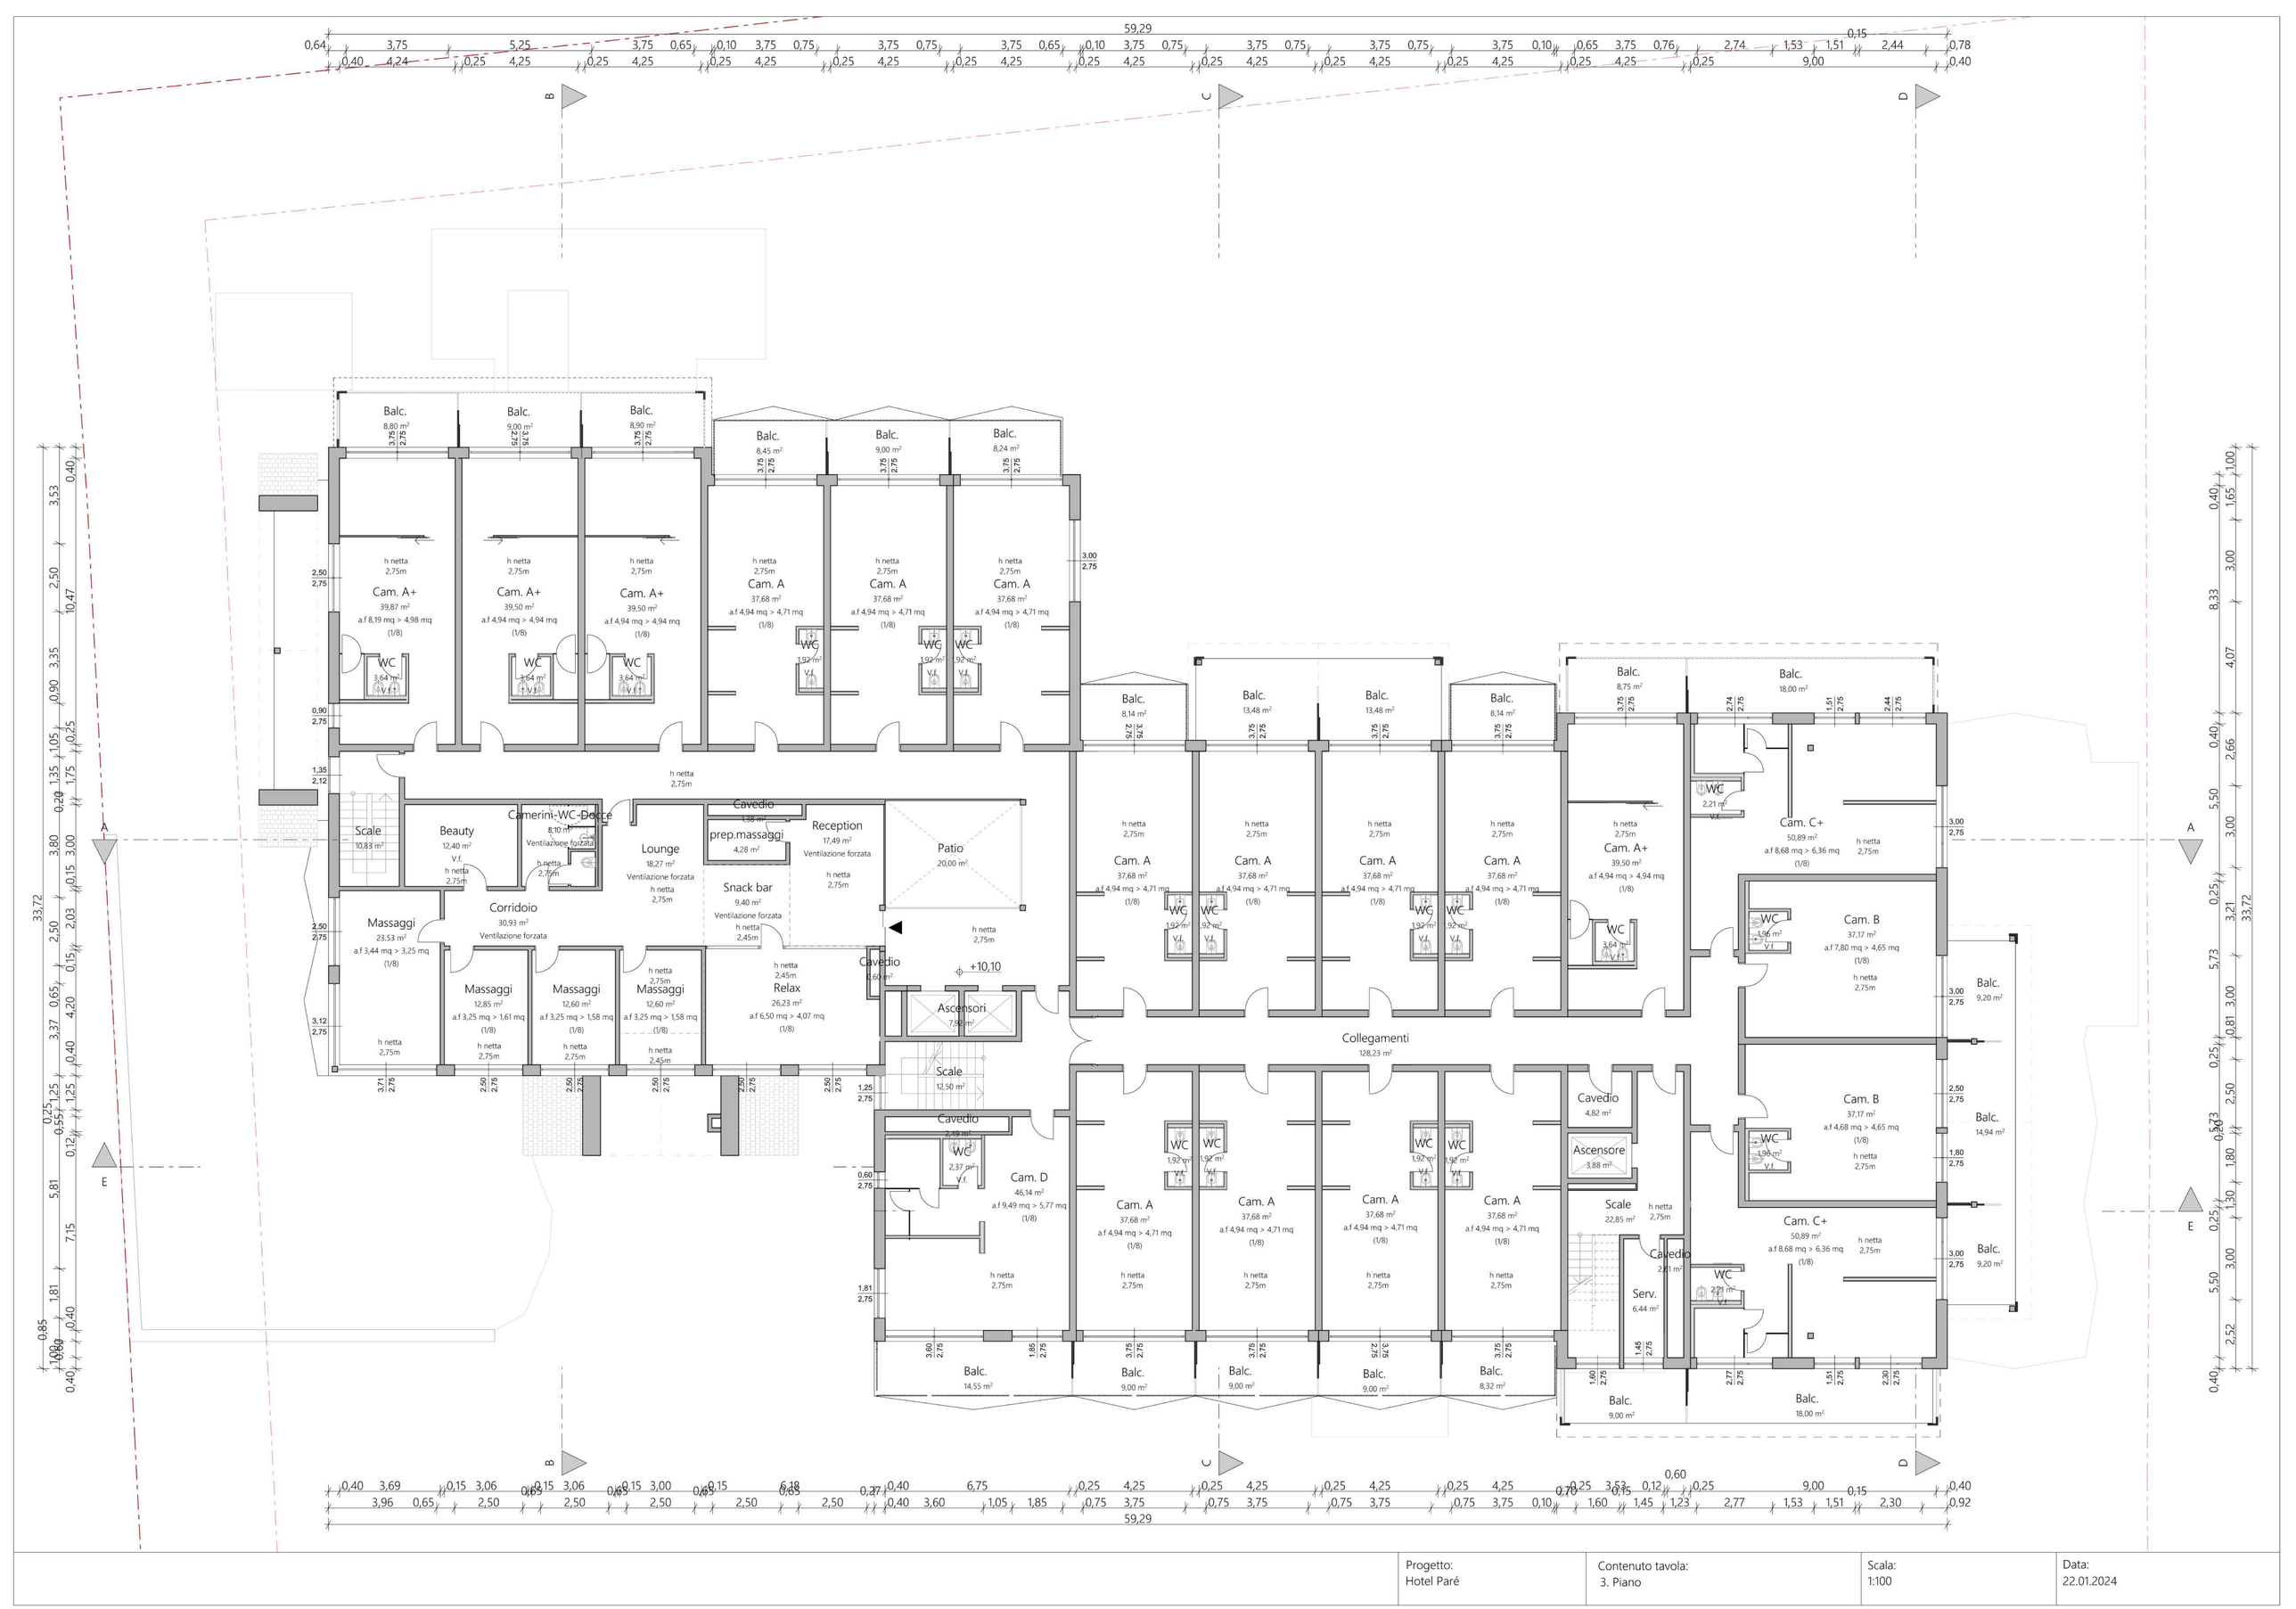

Progetto: Hotel Paré	Contenuto tavola: 3. Piano	Scala: 1:100	Data: 22.01.2024