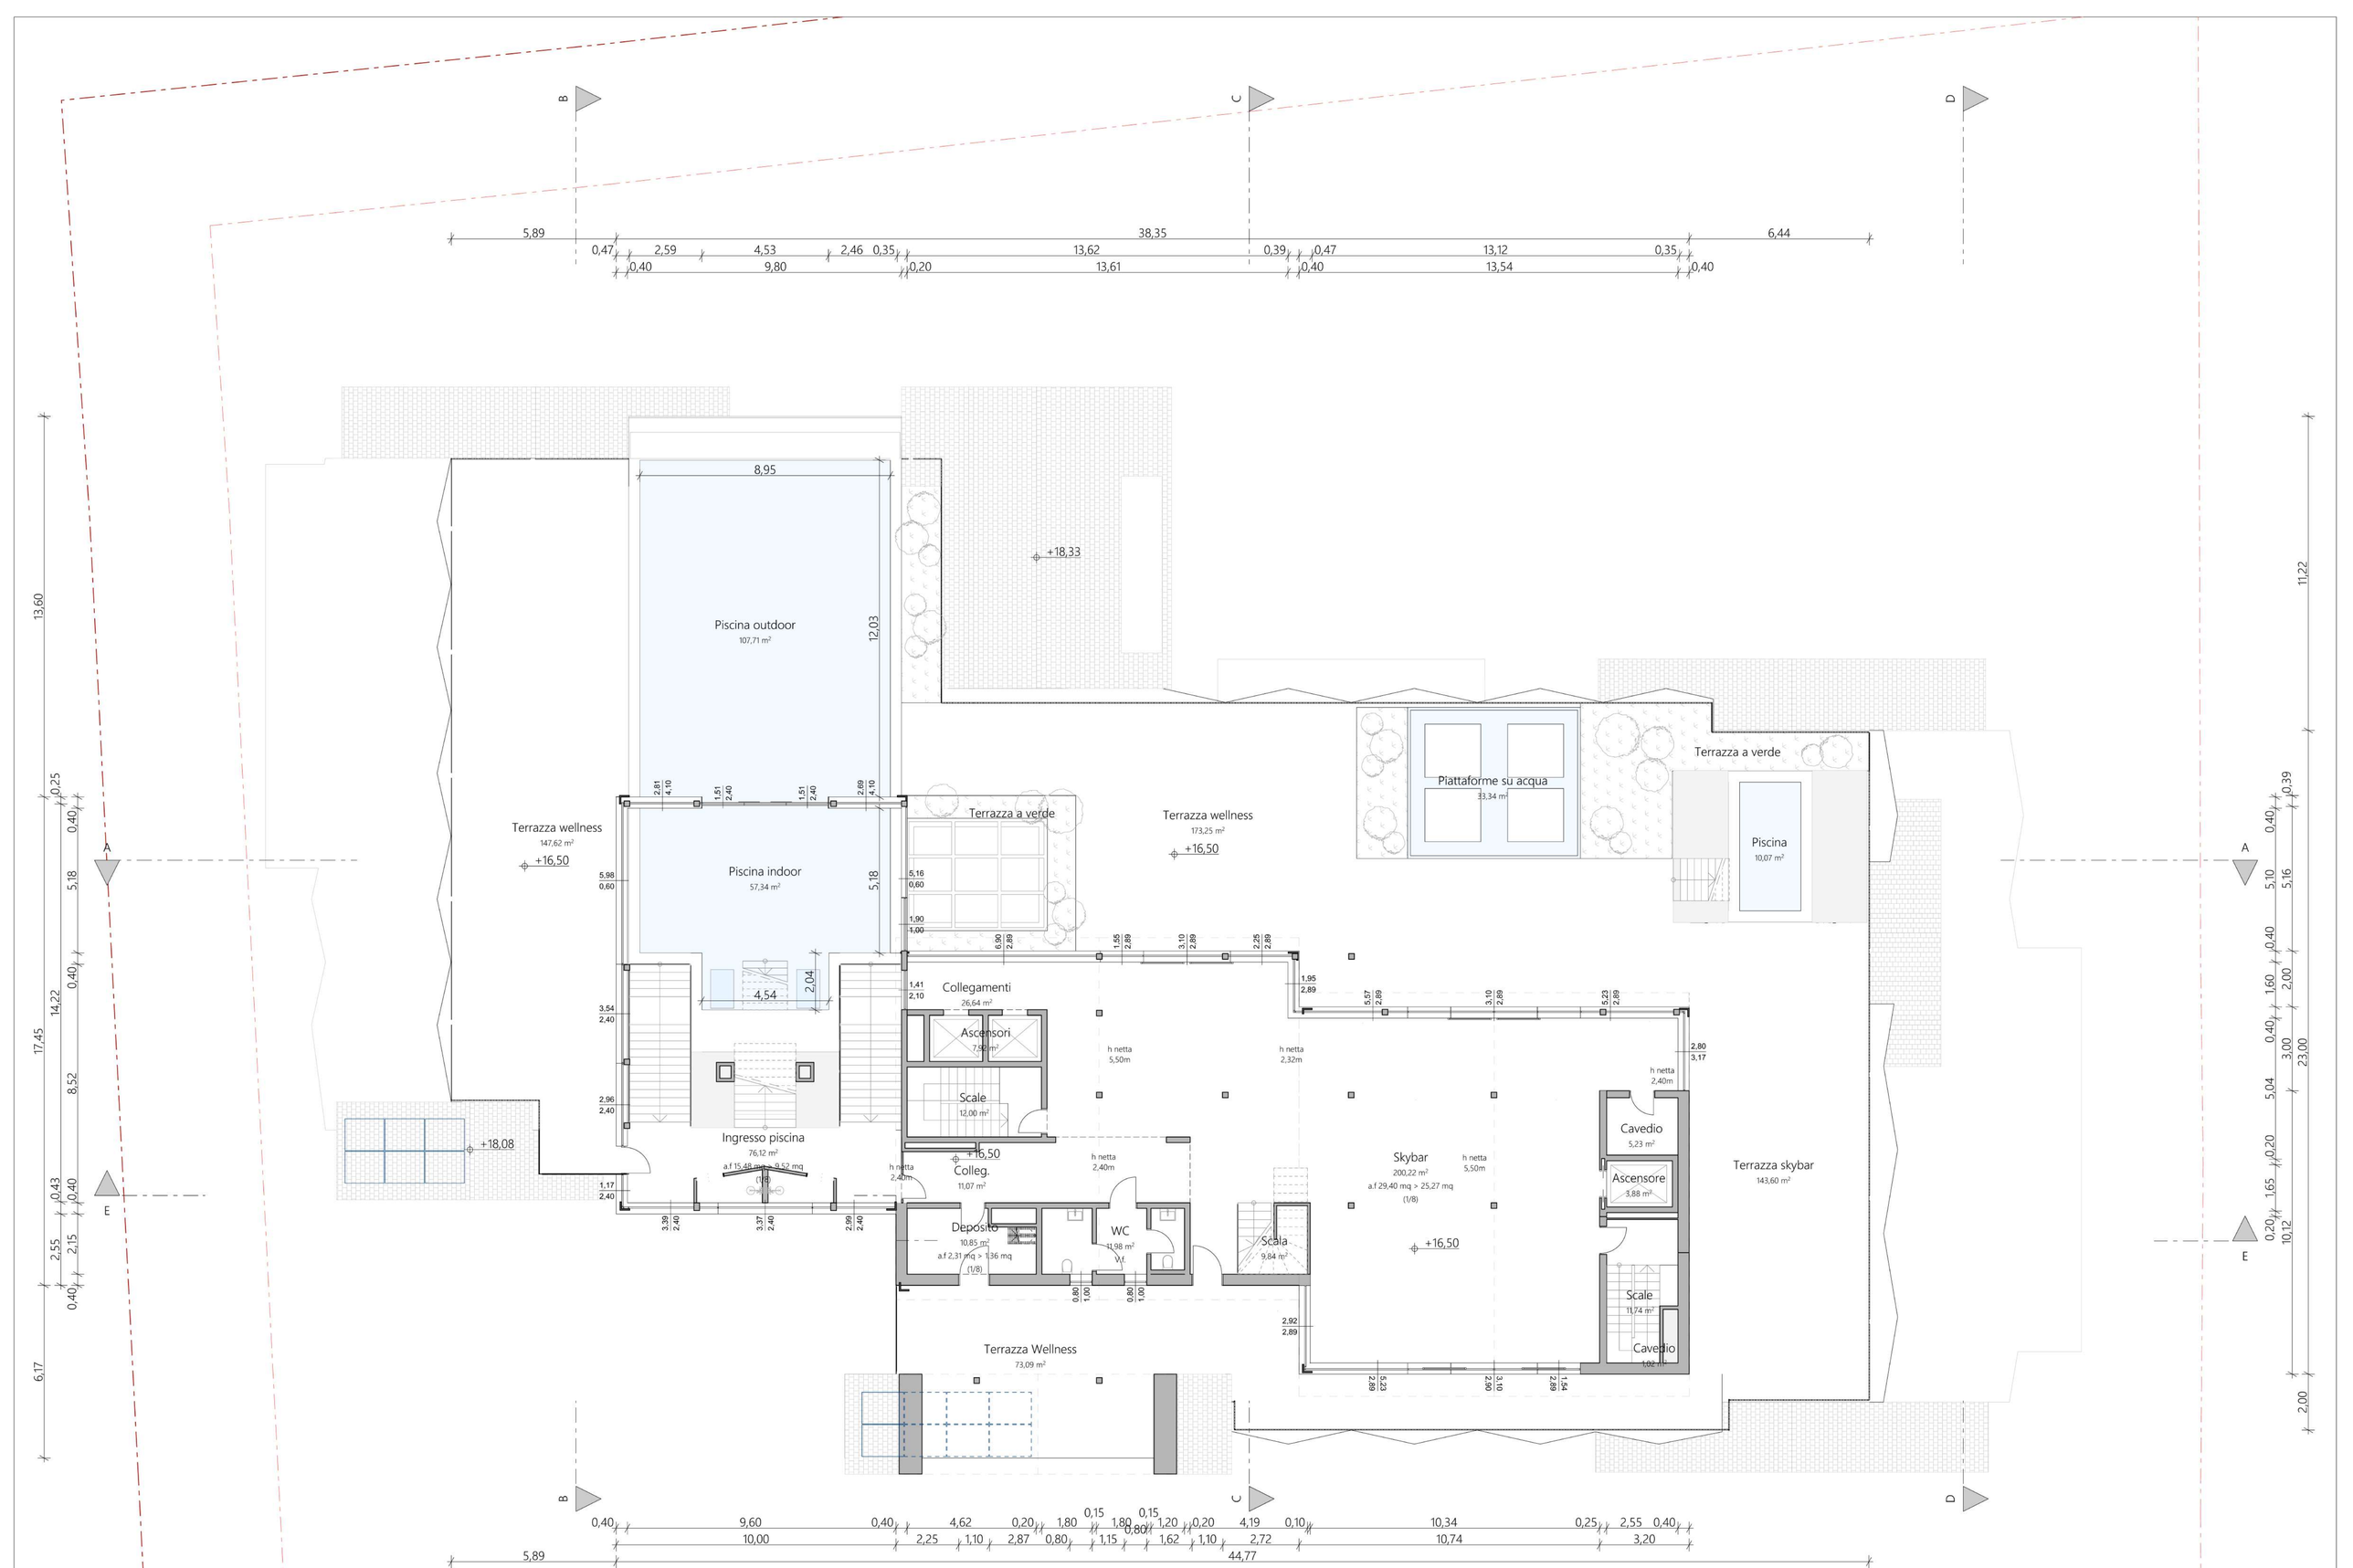


| | | | | |
|---|---|---|---|---|
| | Progetto:<br>Hotel Paré | Contenuto tavola:<br>5. Piano | Scala:<br>1:100 | Data:<br>22.01.2024 |