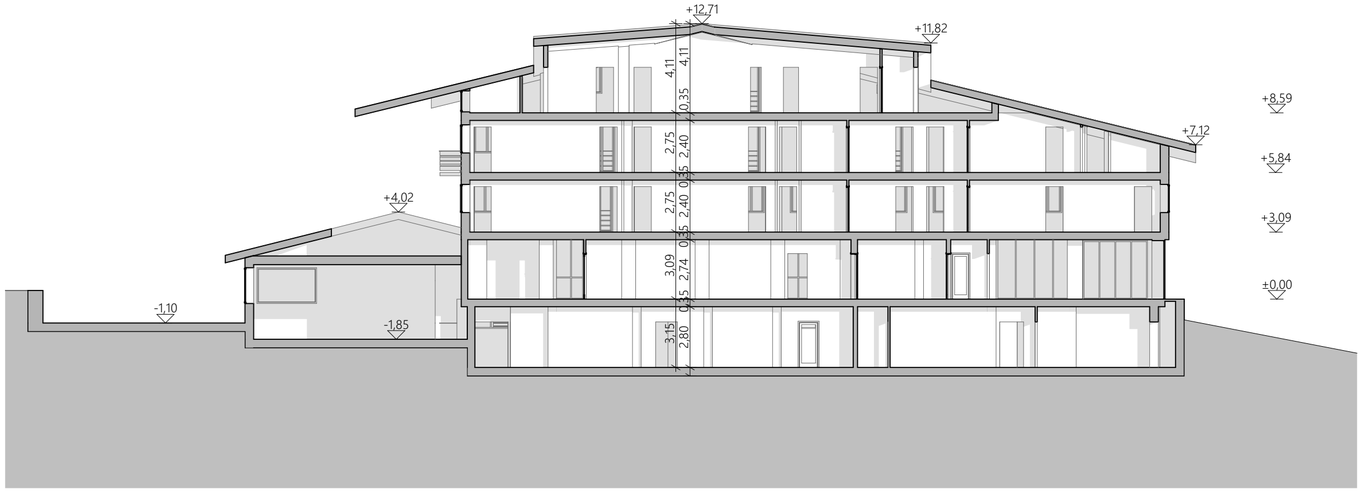

1 Sezione A - Esistente 1:200

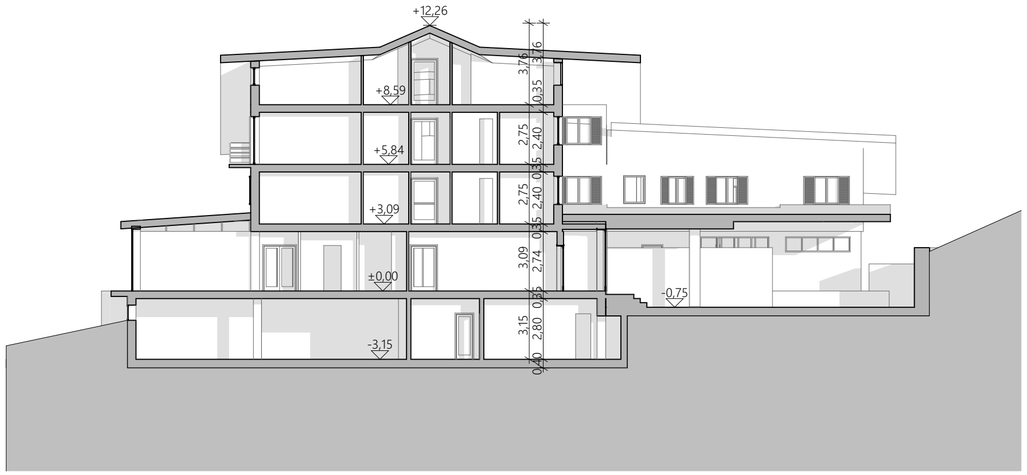

2 Sezione B - Esistente 1:200

3 Prospetto Est - Esistente 1:200

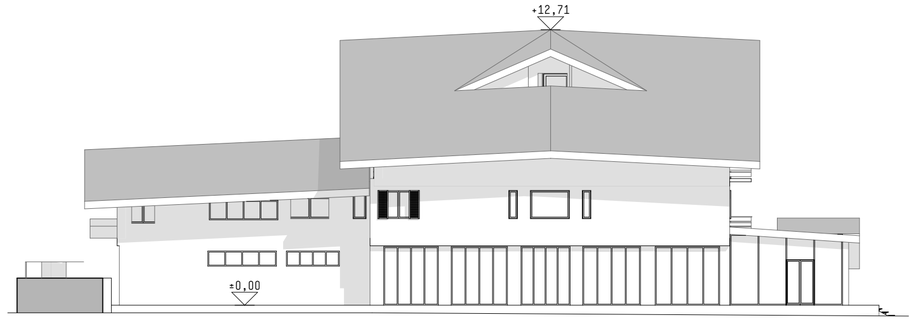

4 Prospetto Nord - Esistente 1:200

5 Prospetto Ovest - Esistente 1:200

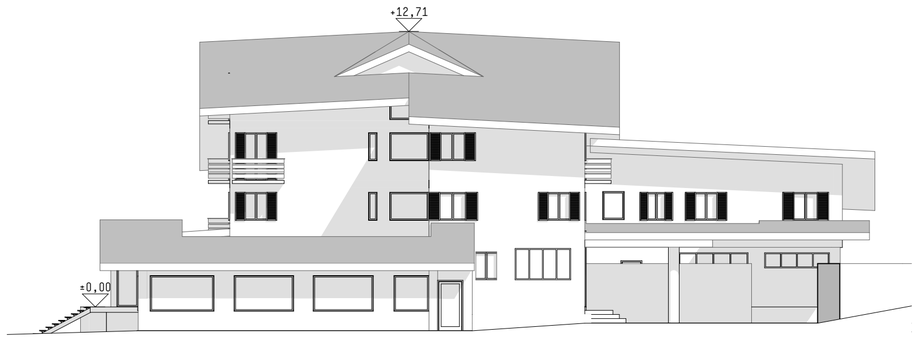

6 Prospetto Sud - Esistente 1:200

	Progetto: Hotel Paré	Contenuto tavola: Sezioni e prospetti esistente	Scala: 1:200	Data: 20.04.2023