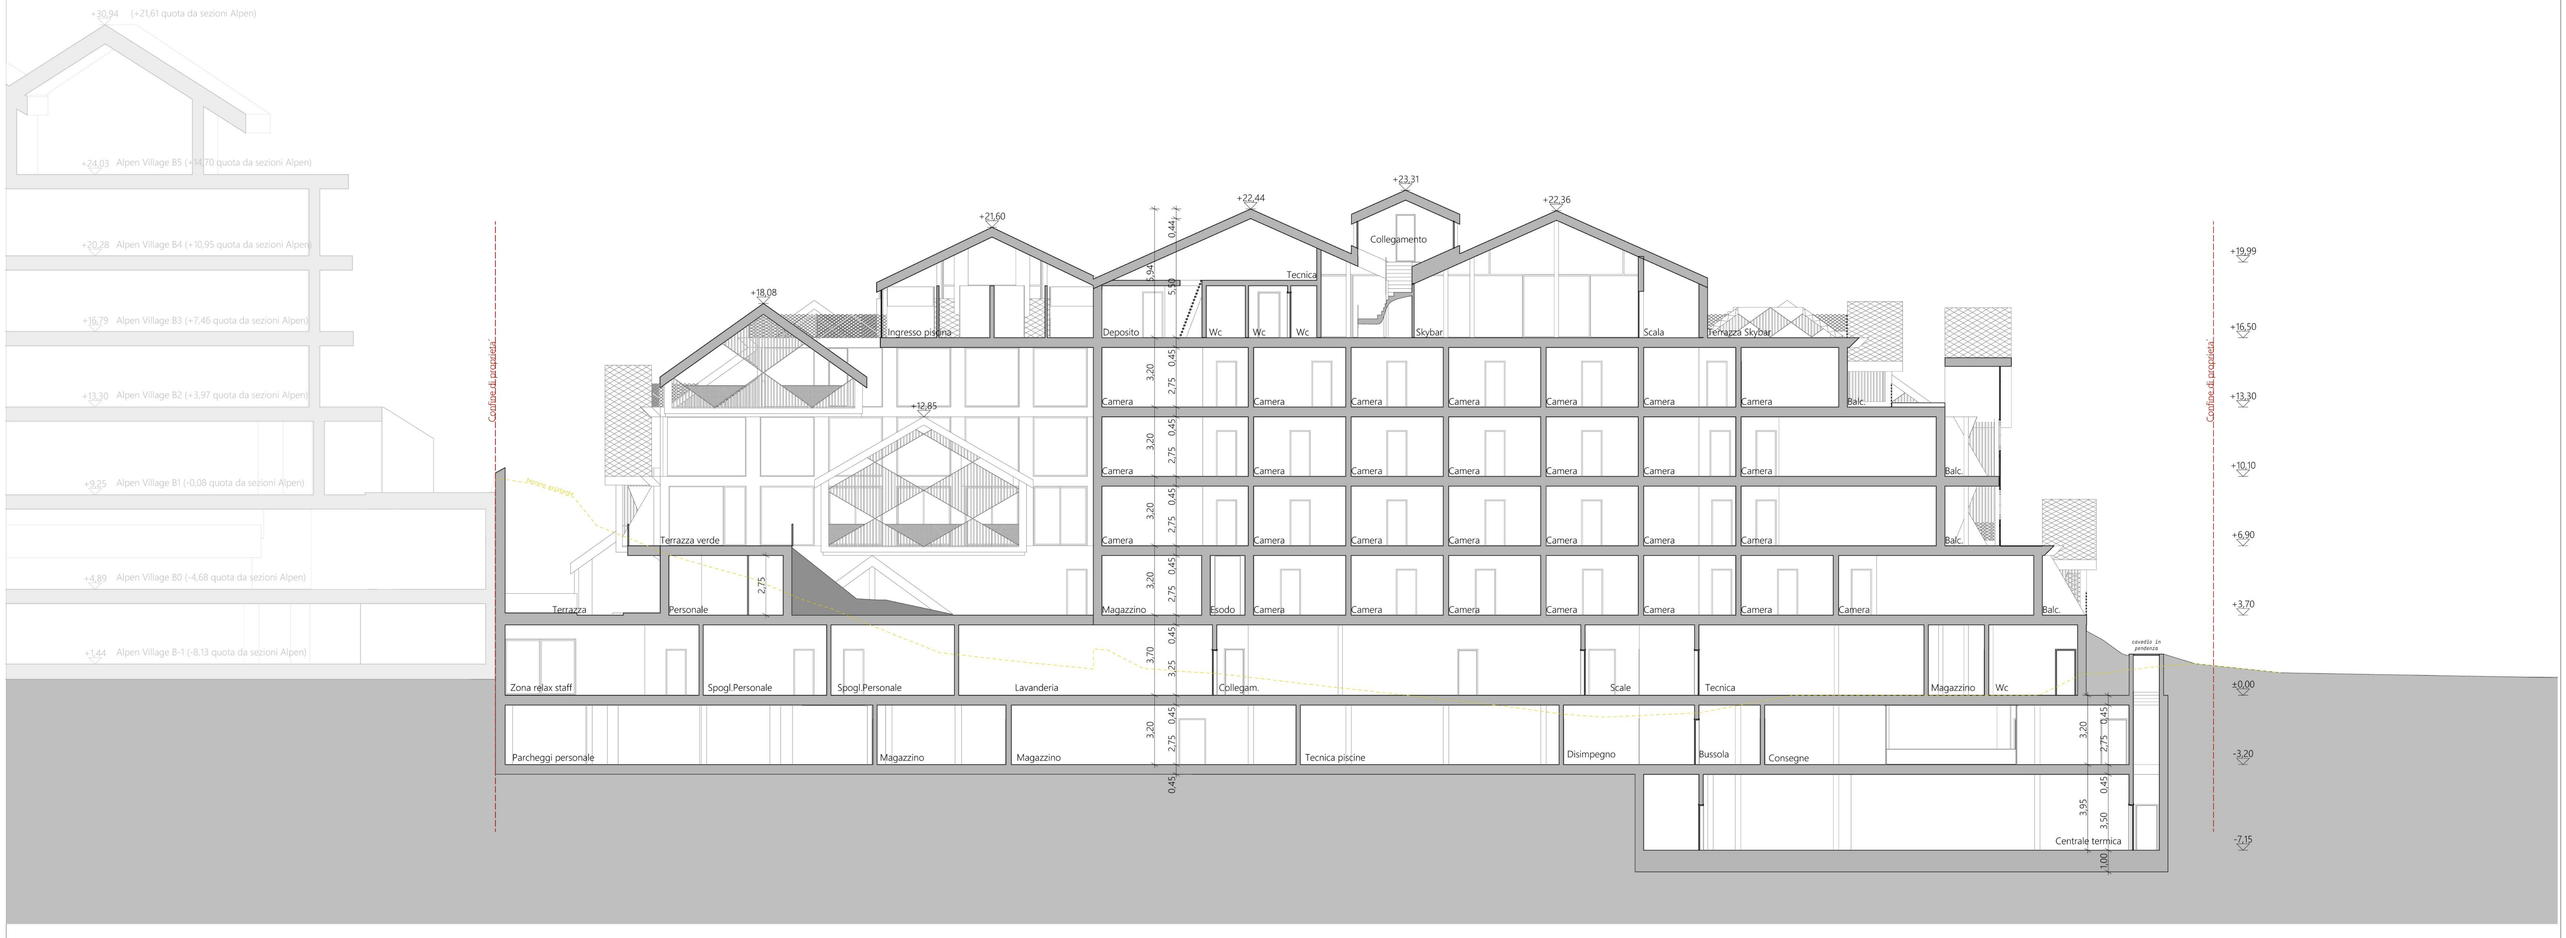

	Progetto: Hotel Paré	Contenuto tavola: Sezione E - Progetto	Scala: 1:100	Data: 07.02.2024