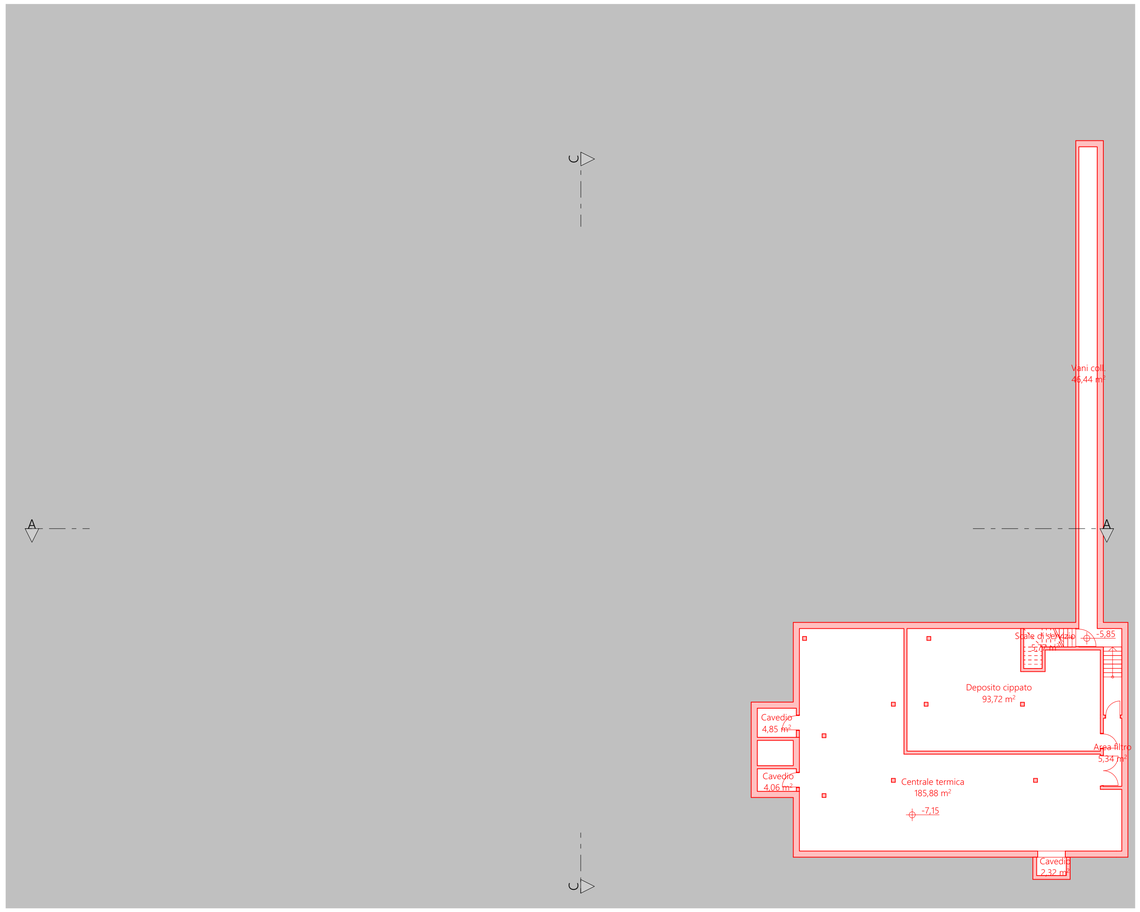

1 -2. Piano 1:200

2 -1. Piano 1:200

Progetto: Hotel Paré	Contenuto tavola: -2. Piano, -1. Piano	Scala: 1:200	Data: 08.02.2024