






1 Sezione A - Raffronto 1:200

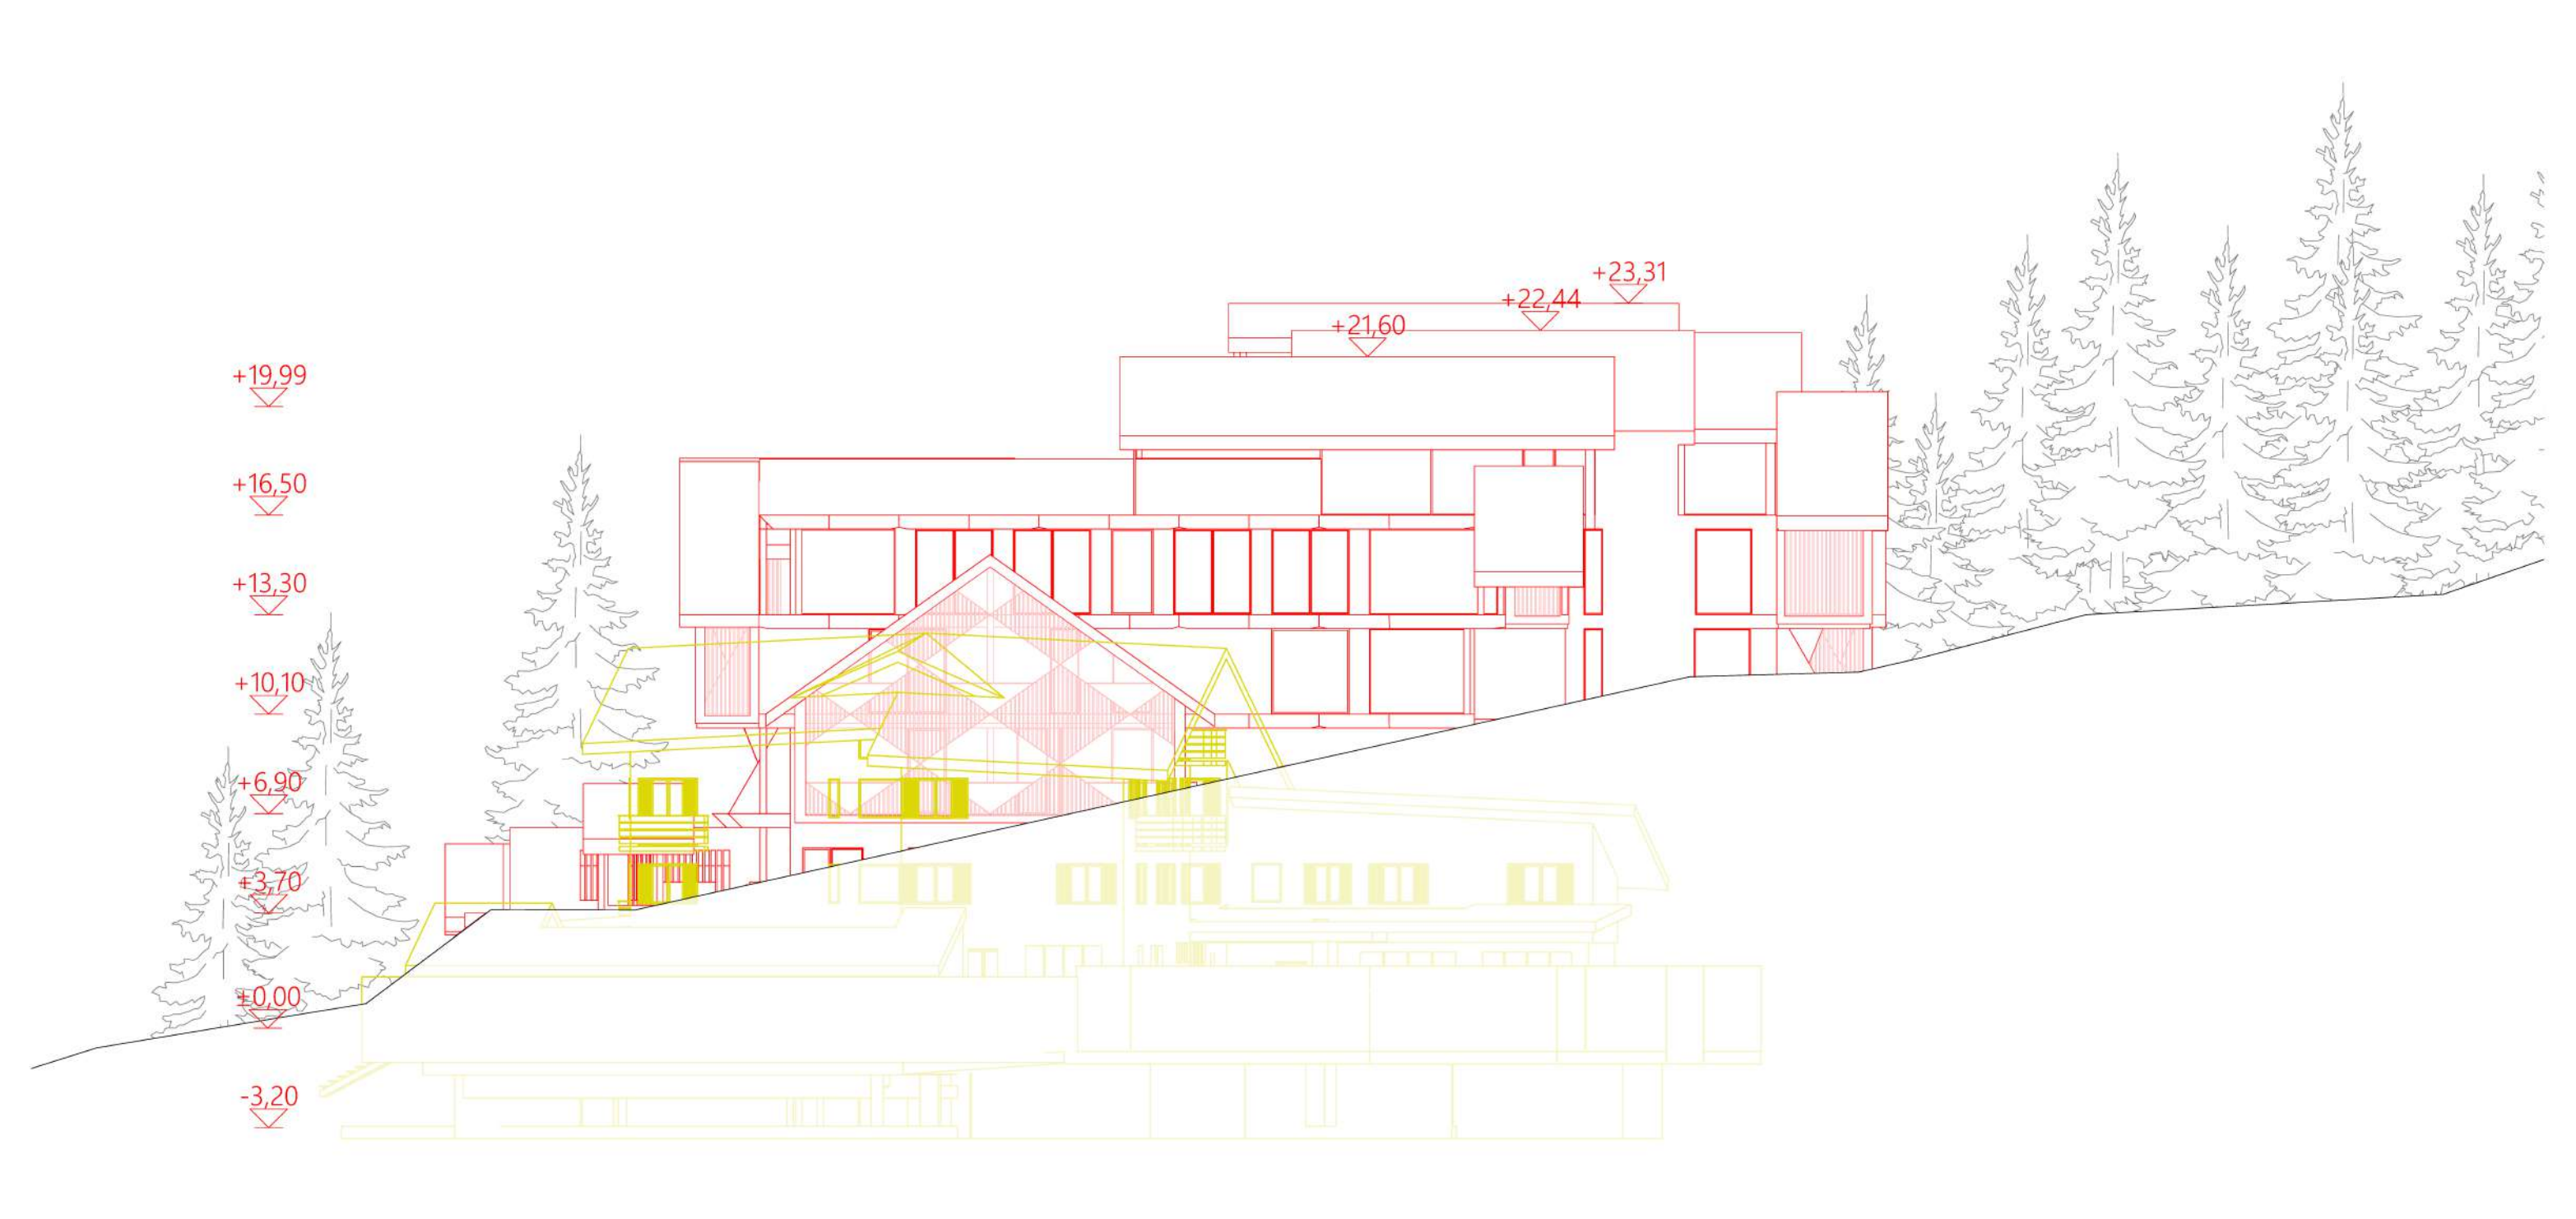

3 Prospetto Sud - Raffronto 1:200

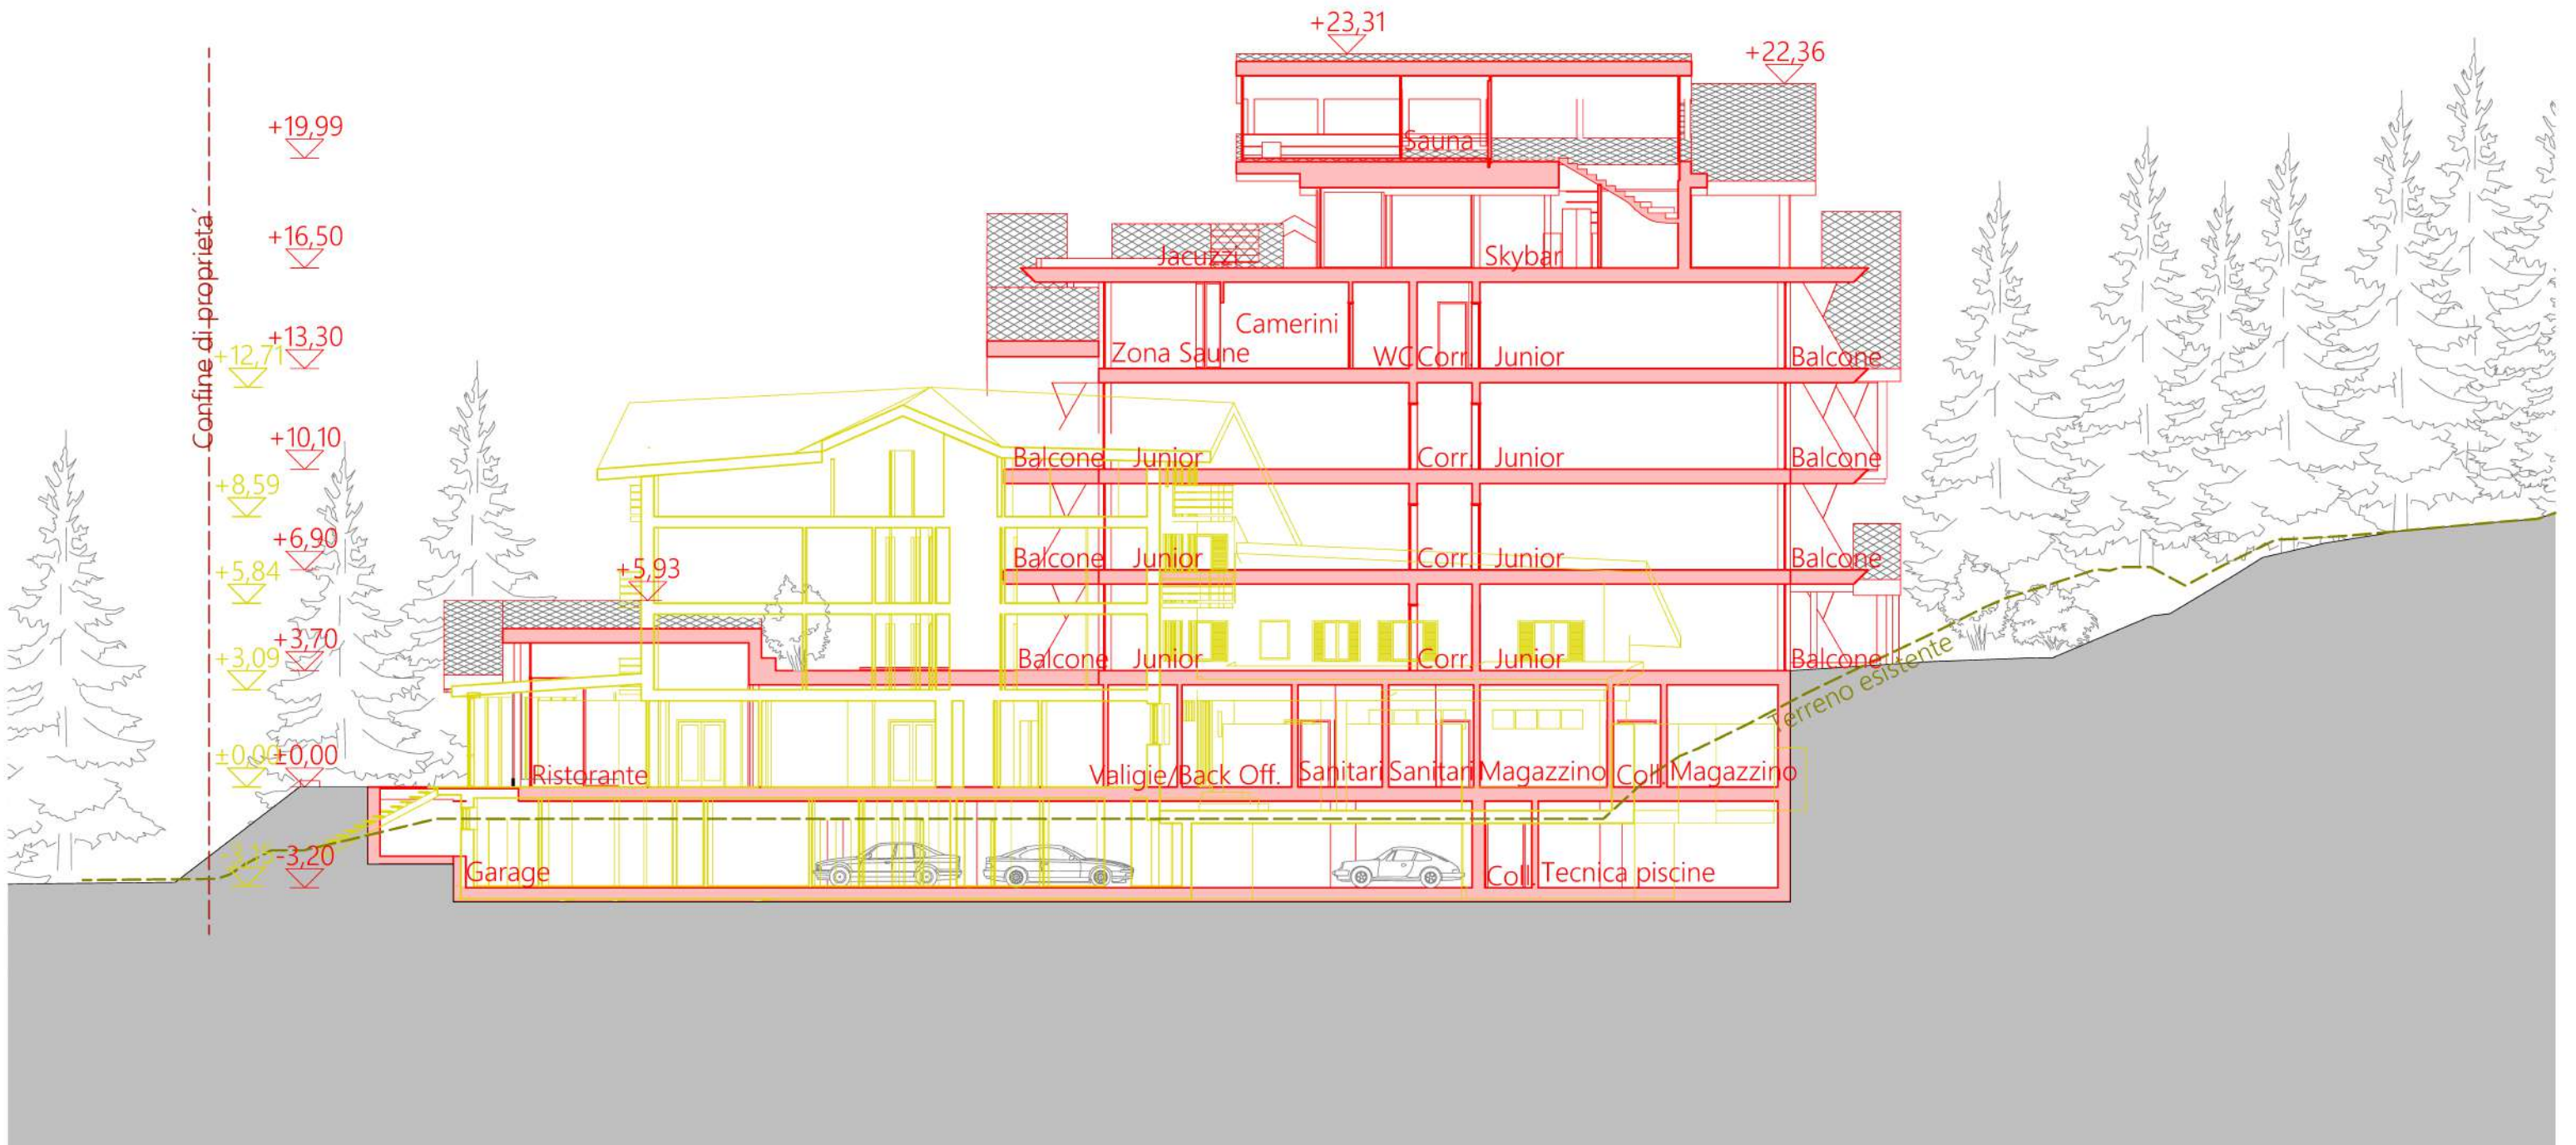

7 Sezione C - Raffronto 1:200

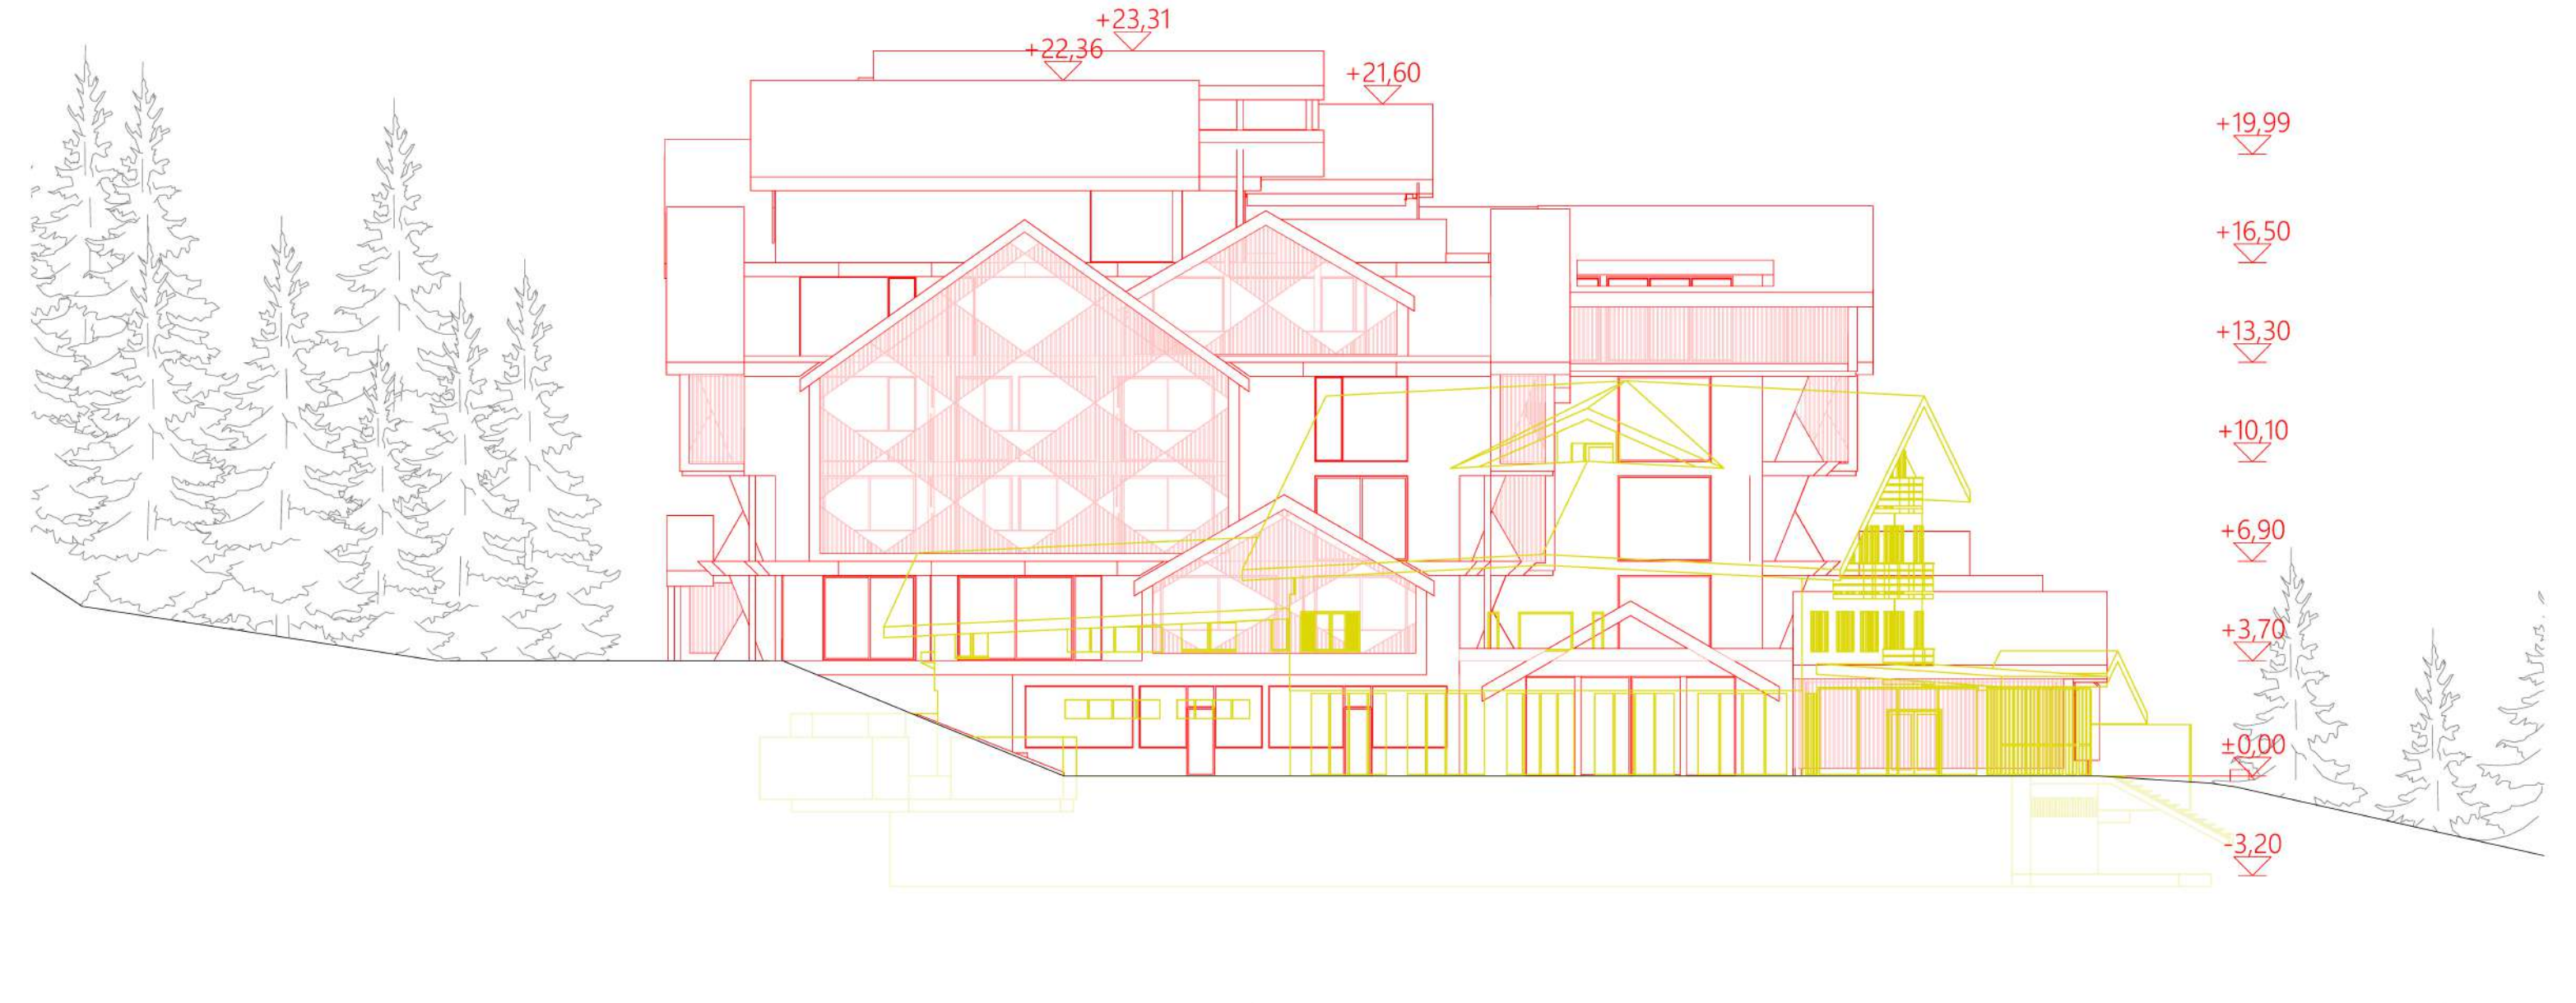

4 Prospetto Nord - Raffronto 1:200



2 Prospetto Est - Raffronto 1:200



5 Prospetto Ovest - Raffronto 1:200

Progetto: Hotel Paré	Contenuto tavola: Tavole di raffronto	Scala: 1:200	Data: 08.02.2024
-------------------------	--	-----------------	---------------------