


■ Scavo terreno
■ Riporto terreno


1 0. Piano terra scavo 1:400




4 Sezione Terreno 3 1:200

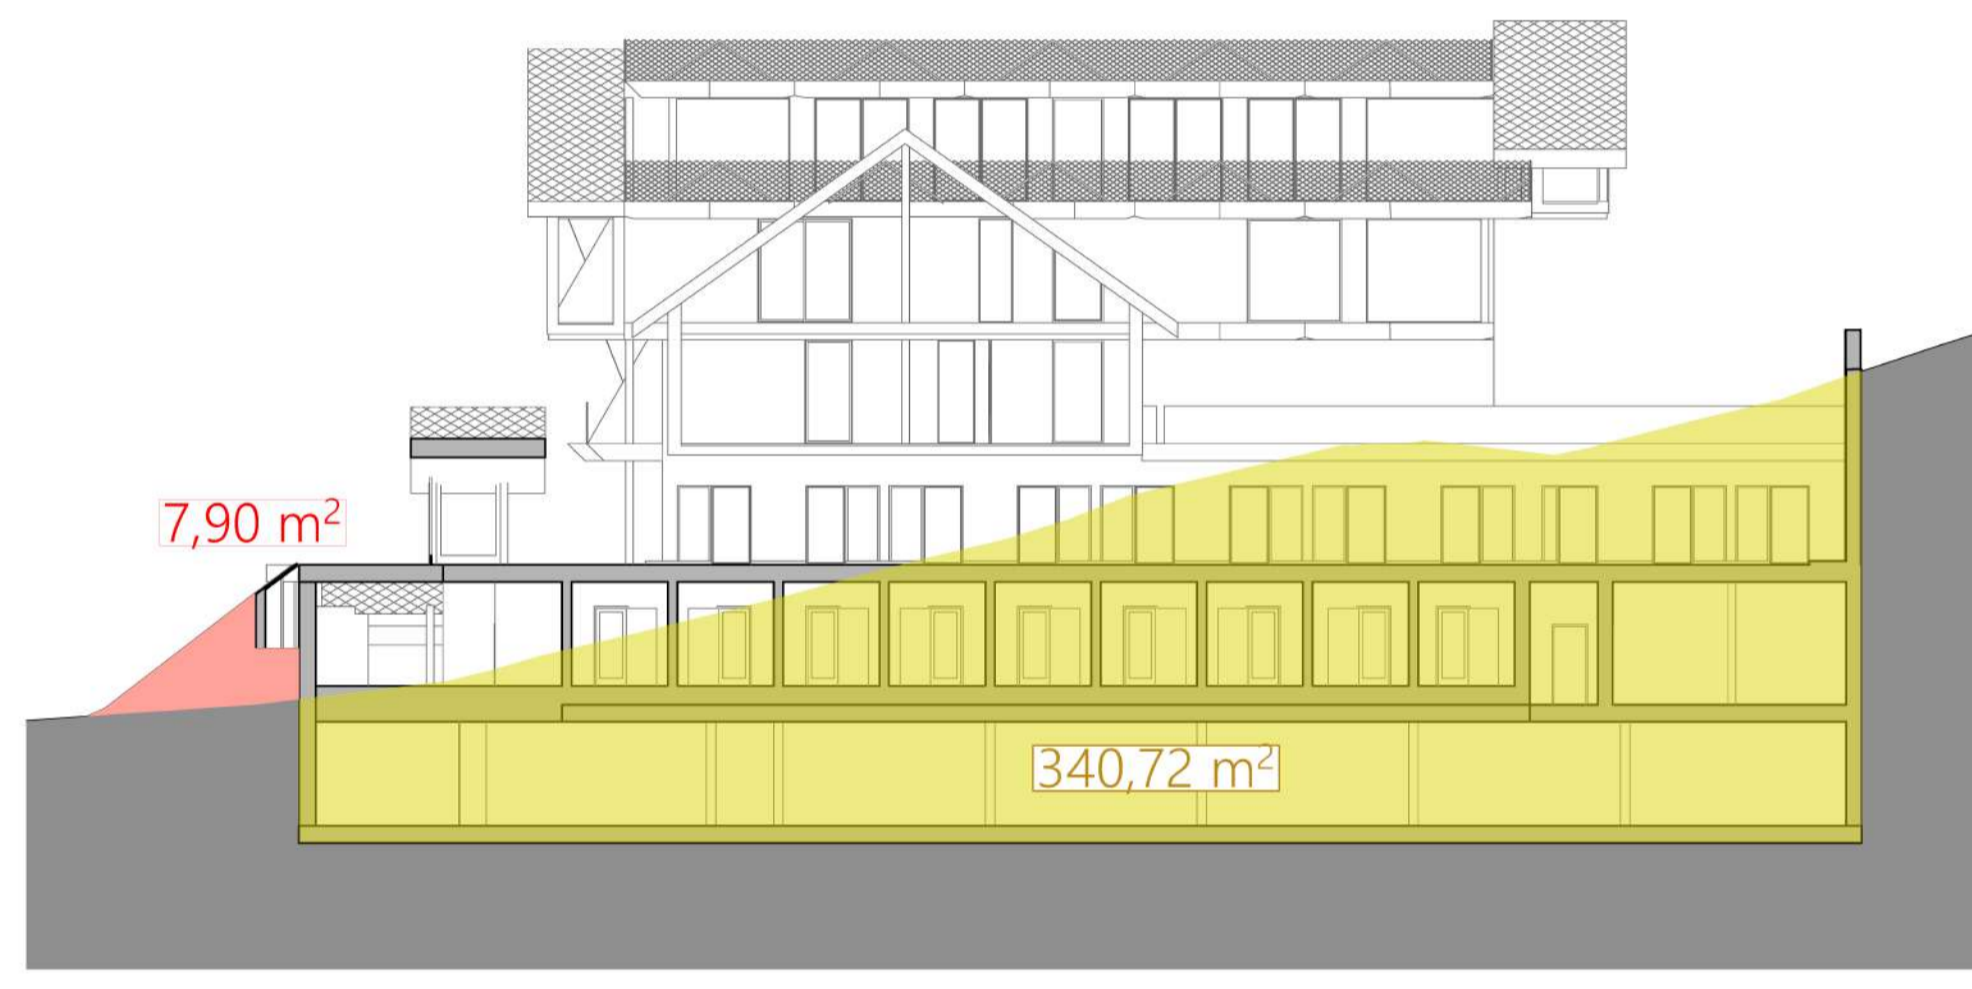


2 Sezione Terreno 1 1:200

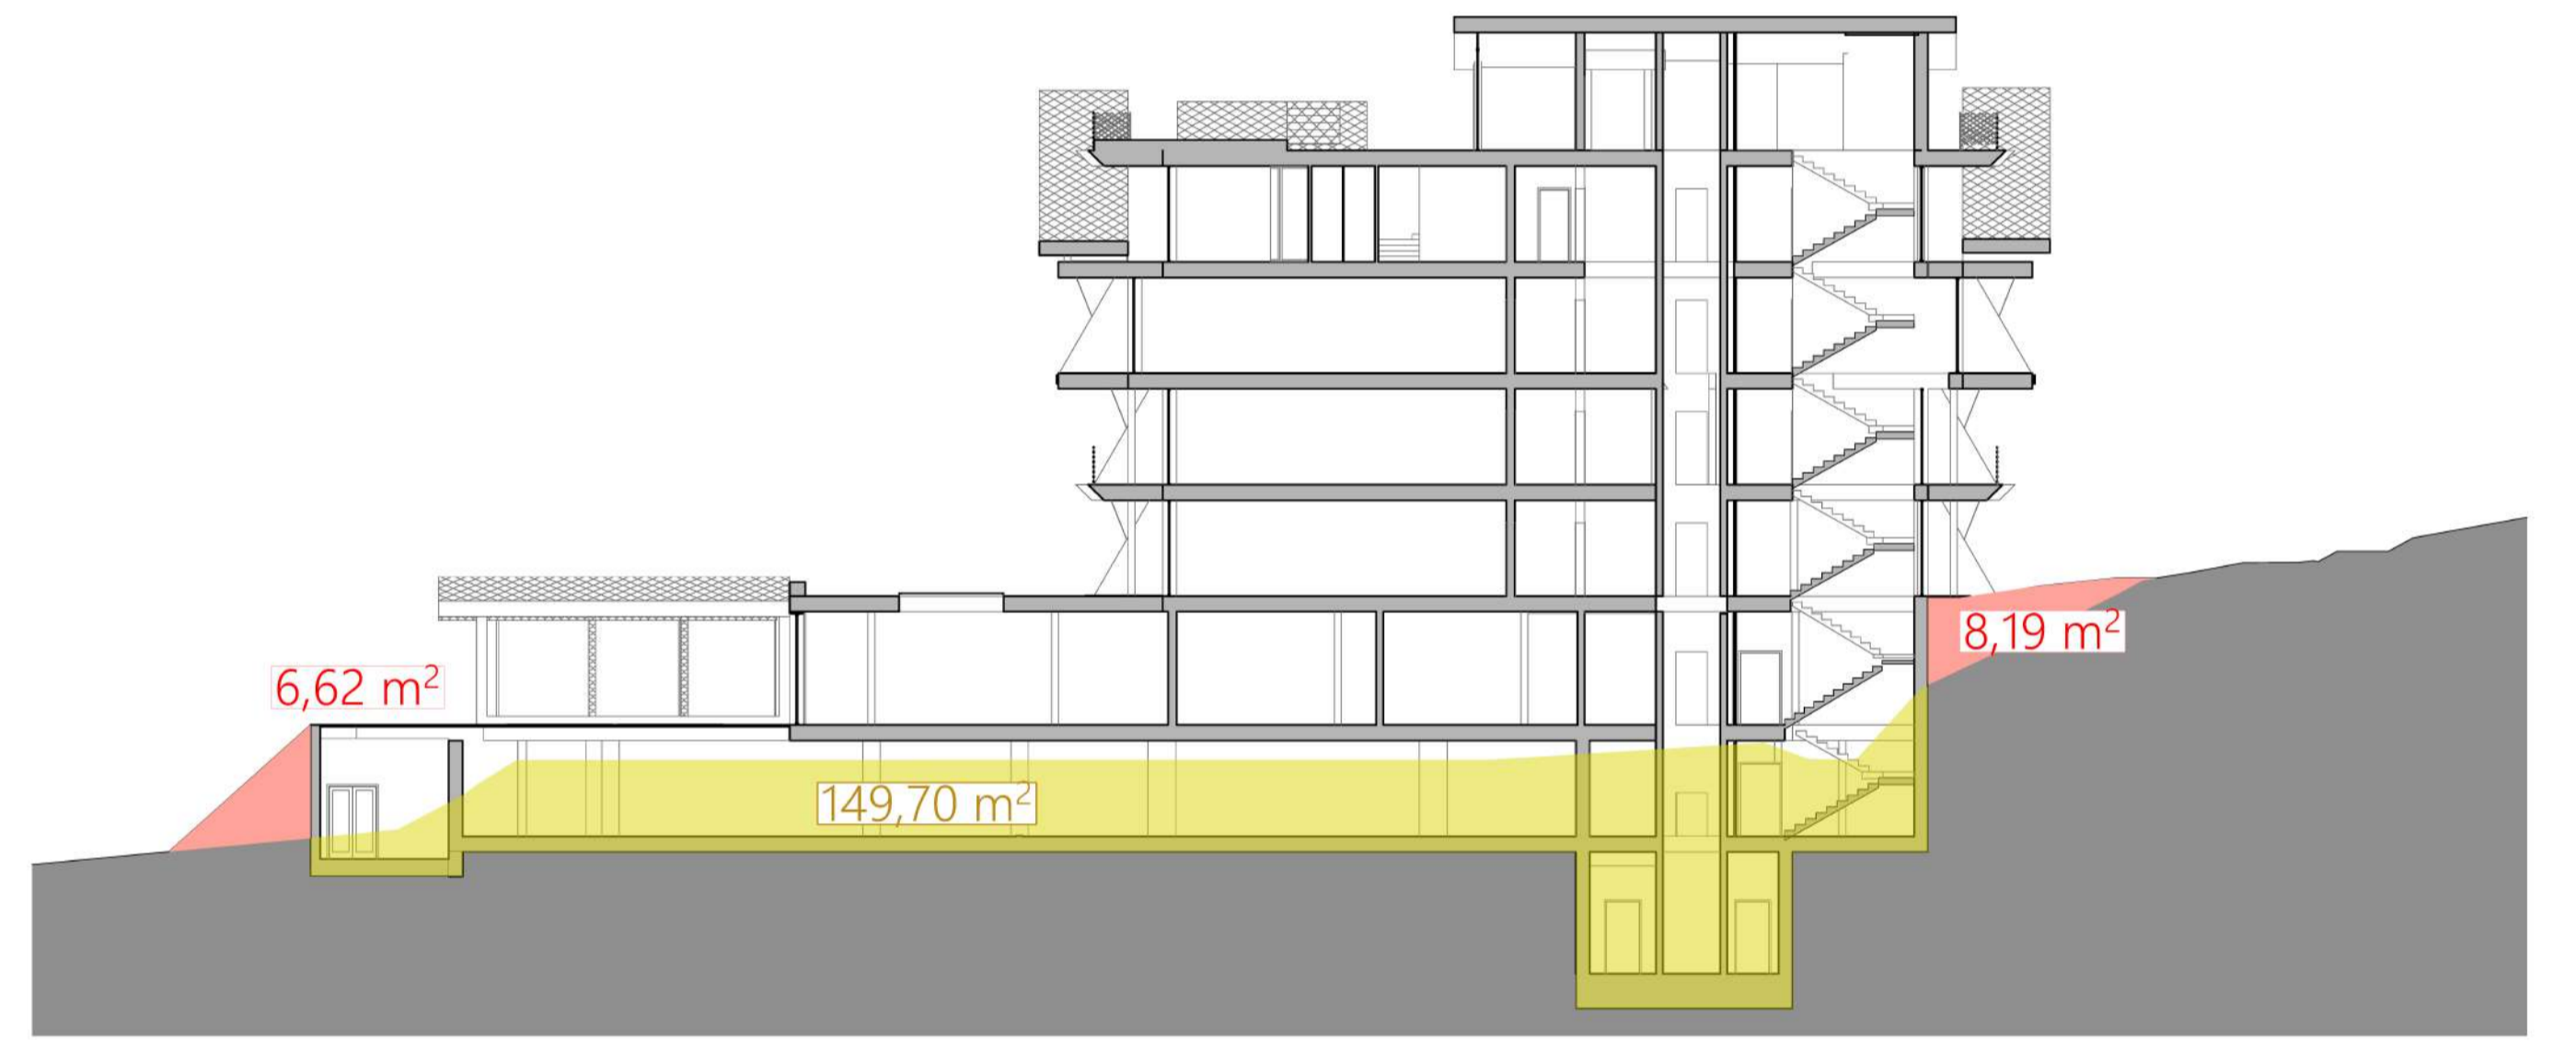

5 Sezione Terreno 4 1:200

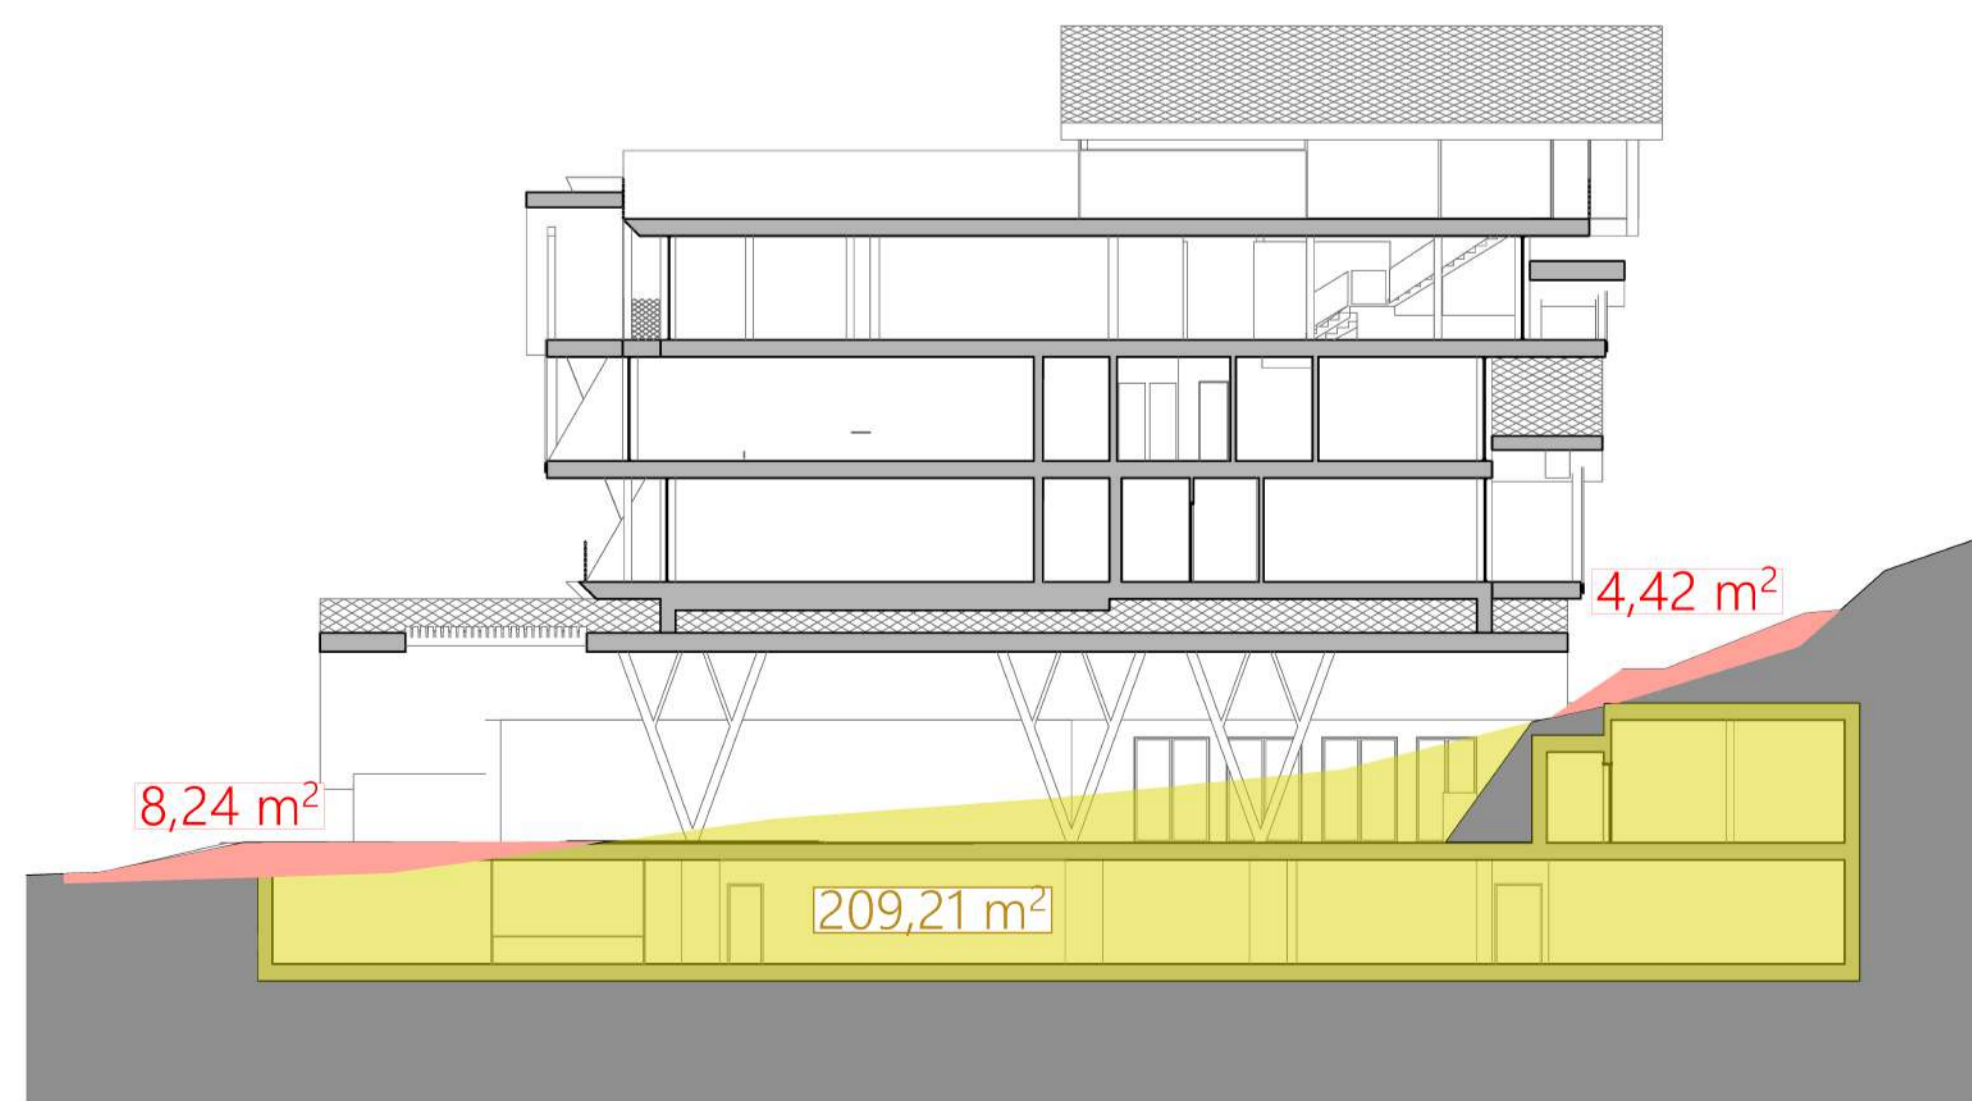

3 Sezione Terreno 2 1:200

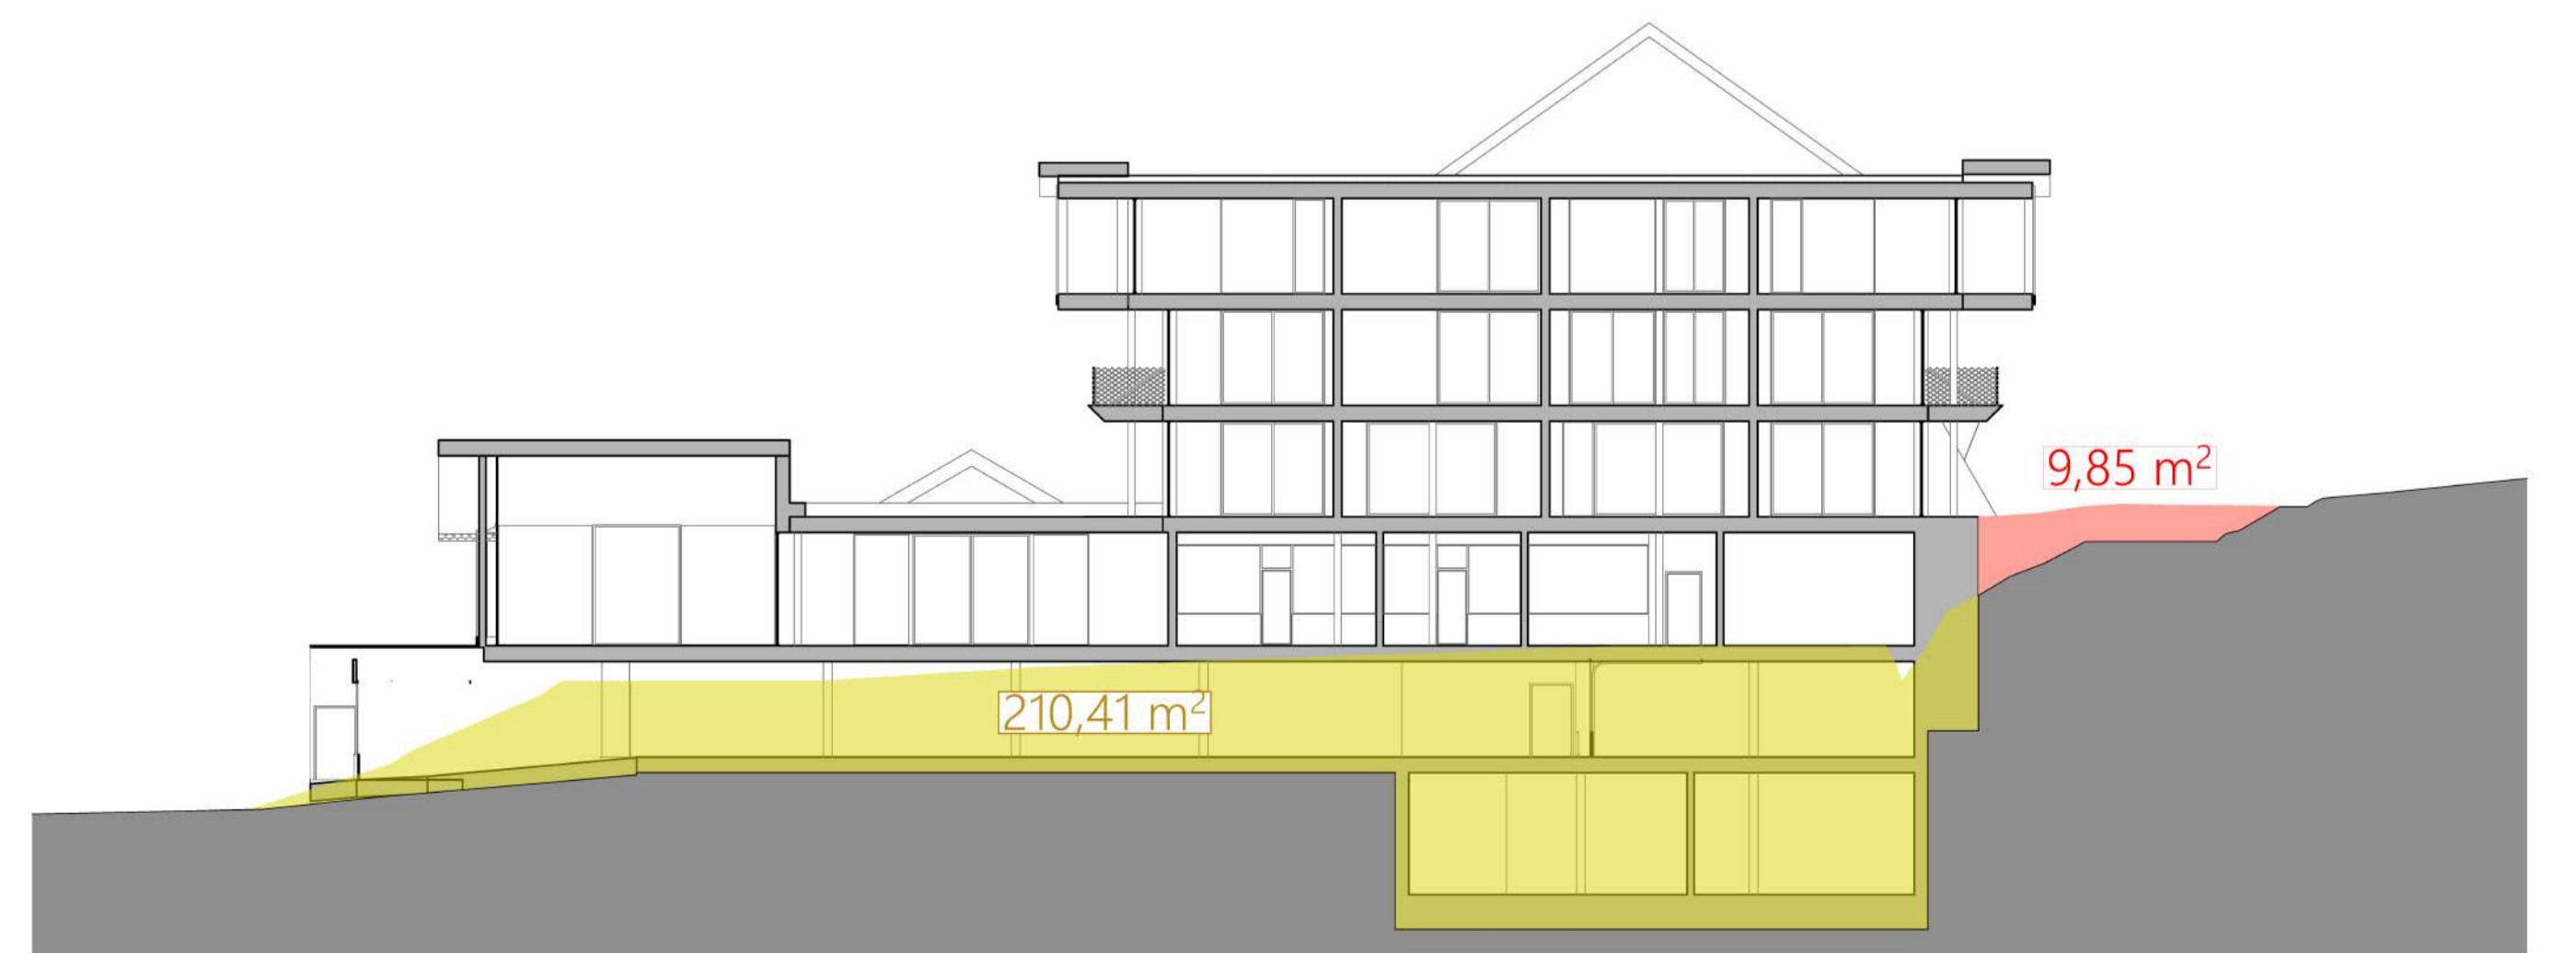

6 Sezione Terreno 5 1:200