




Sezione Personale A 1:150

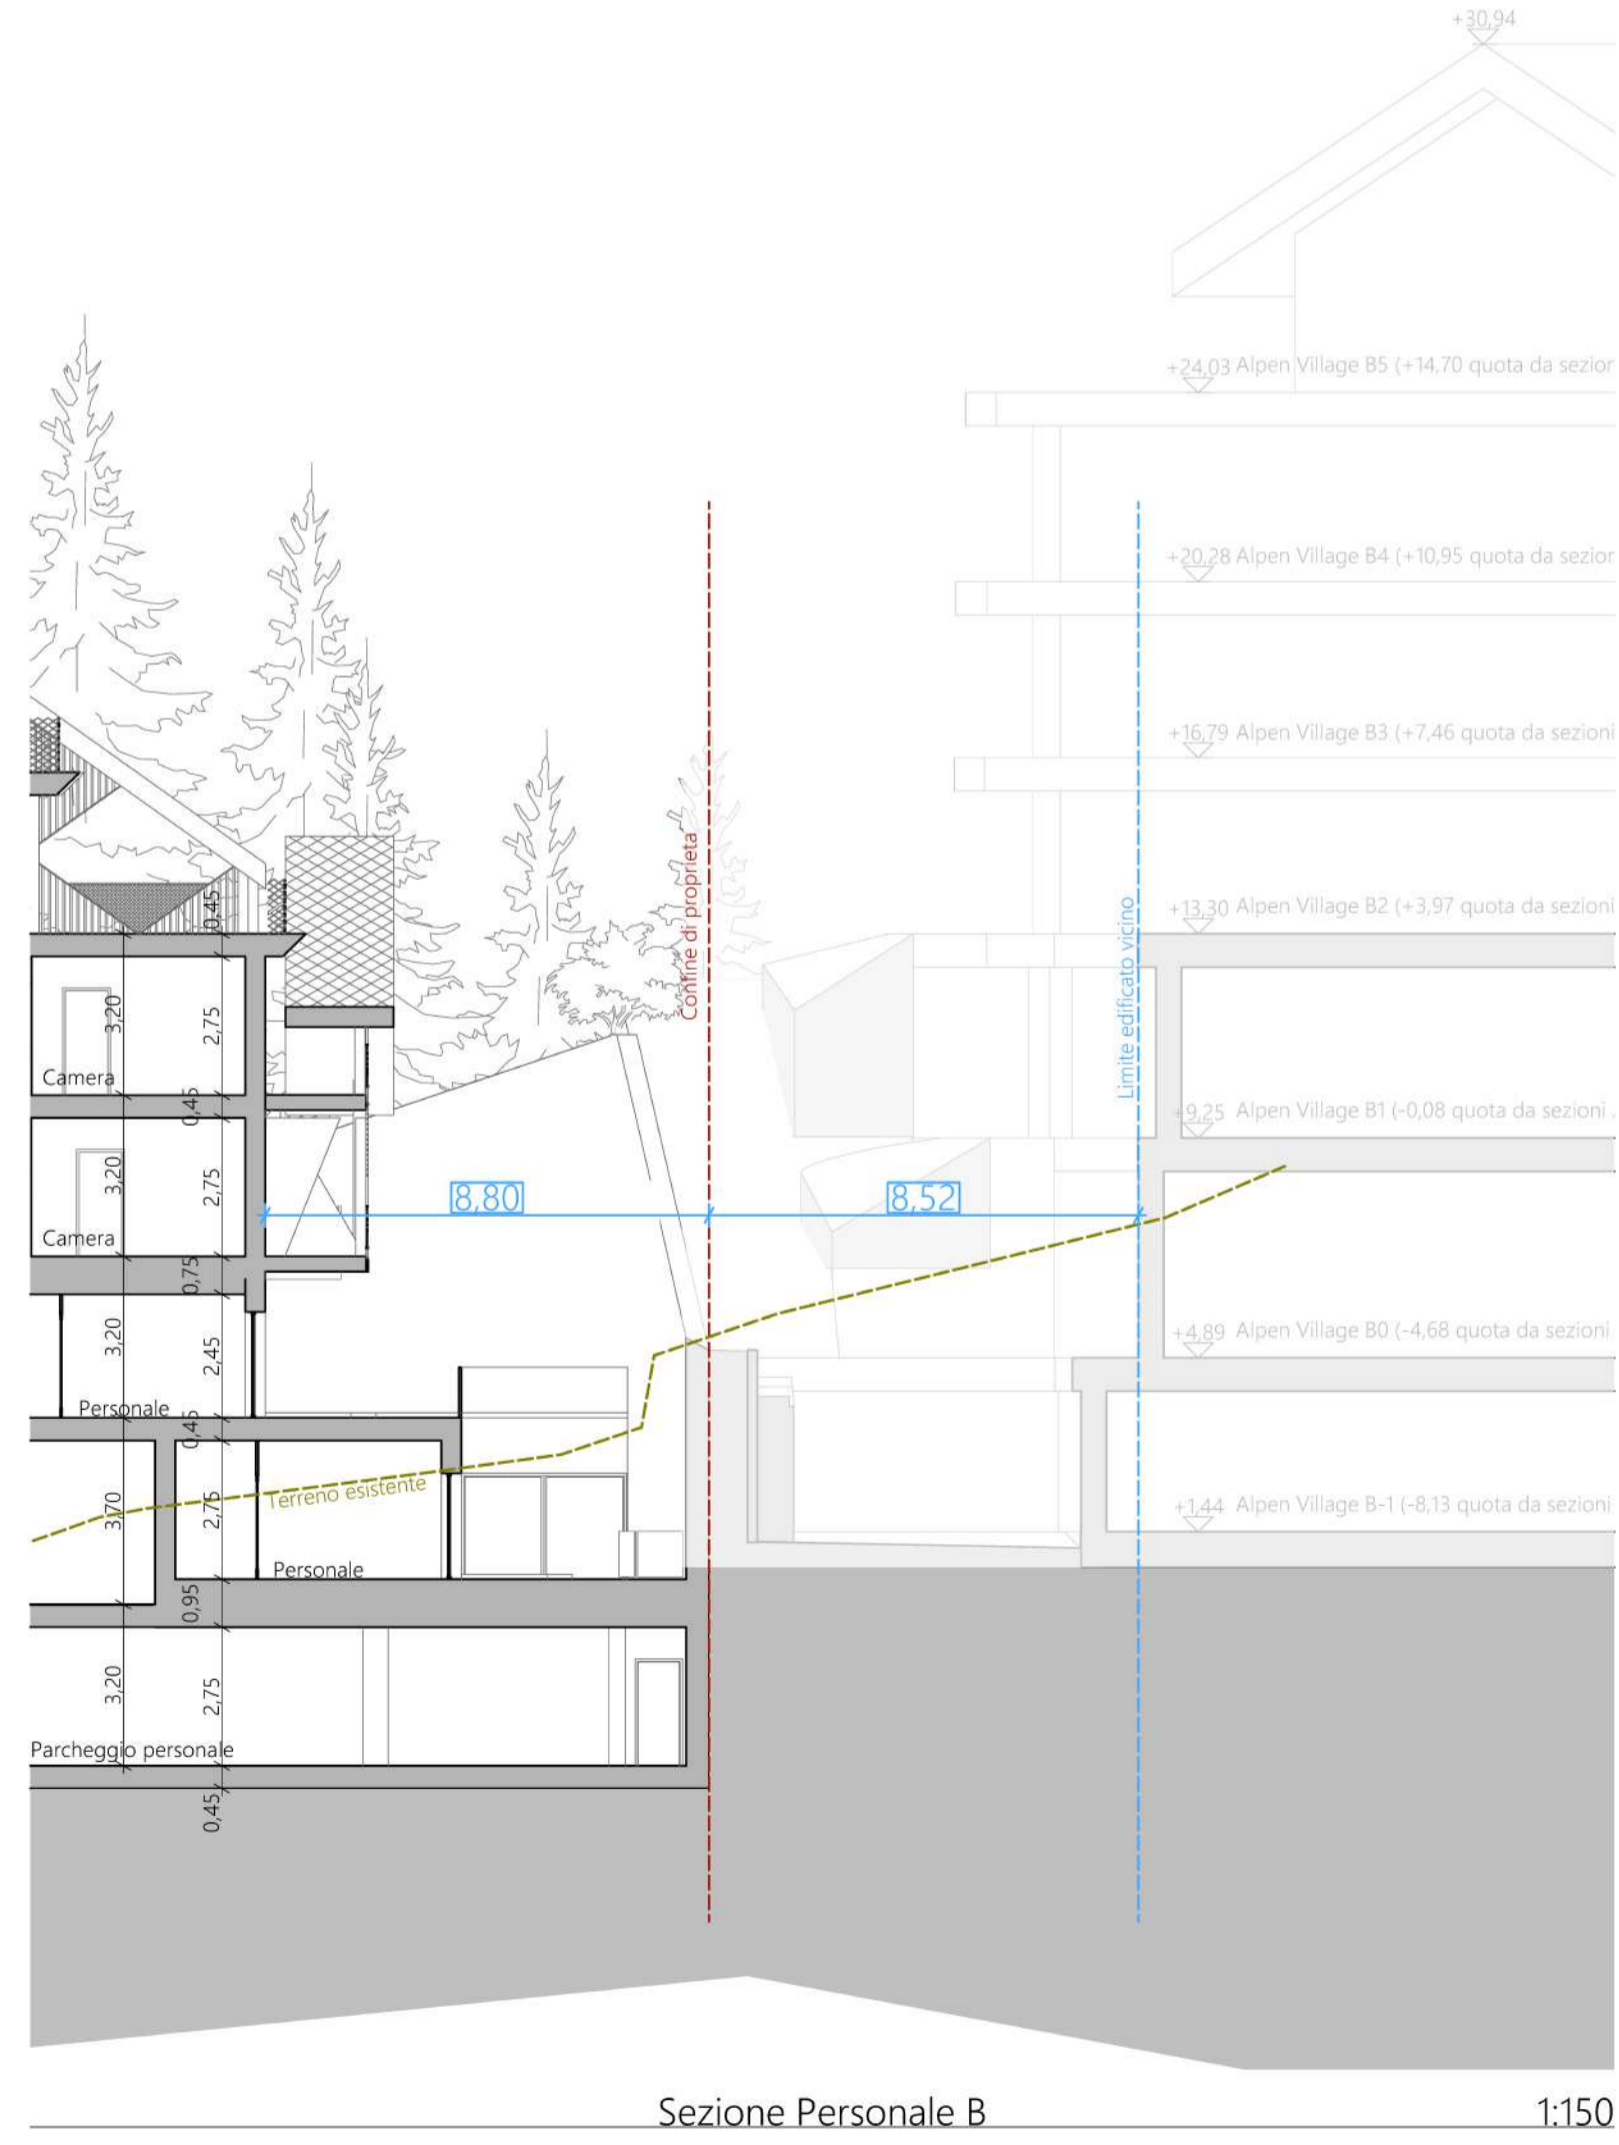

Sezione Personale B 1:150

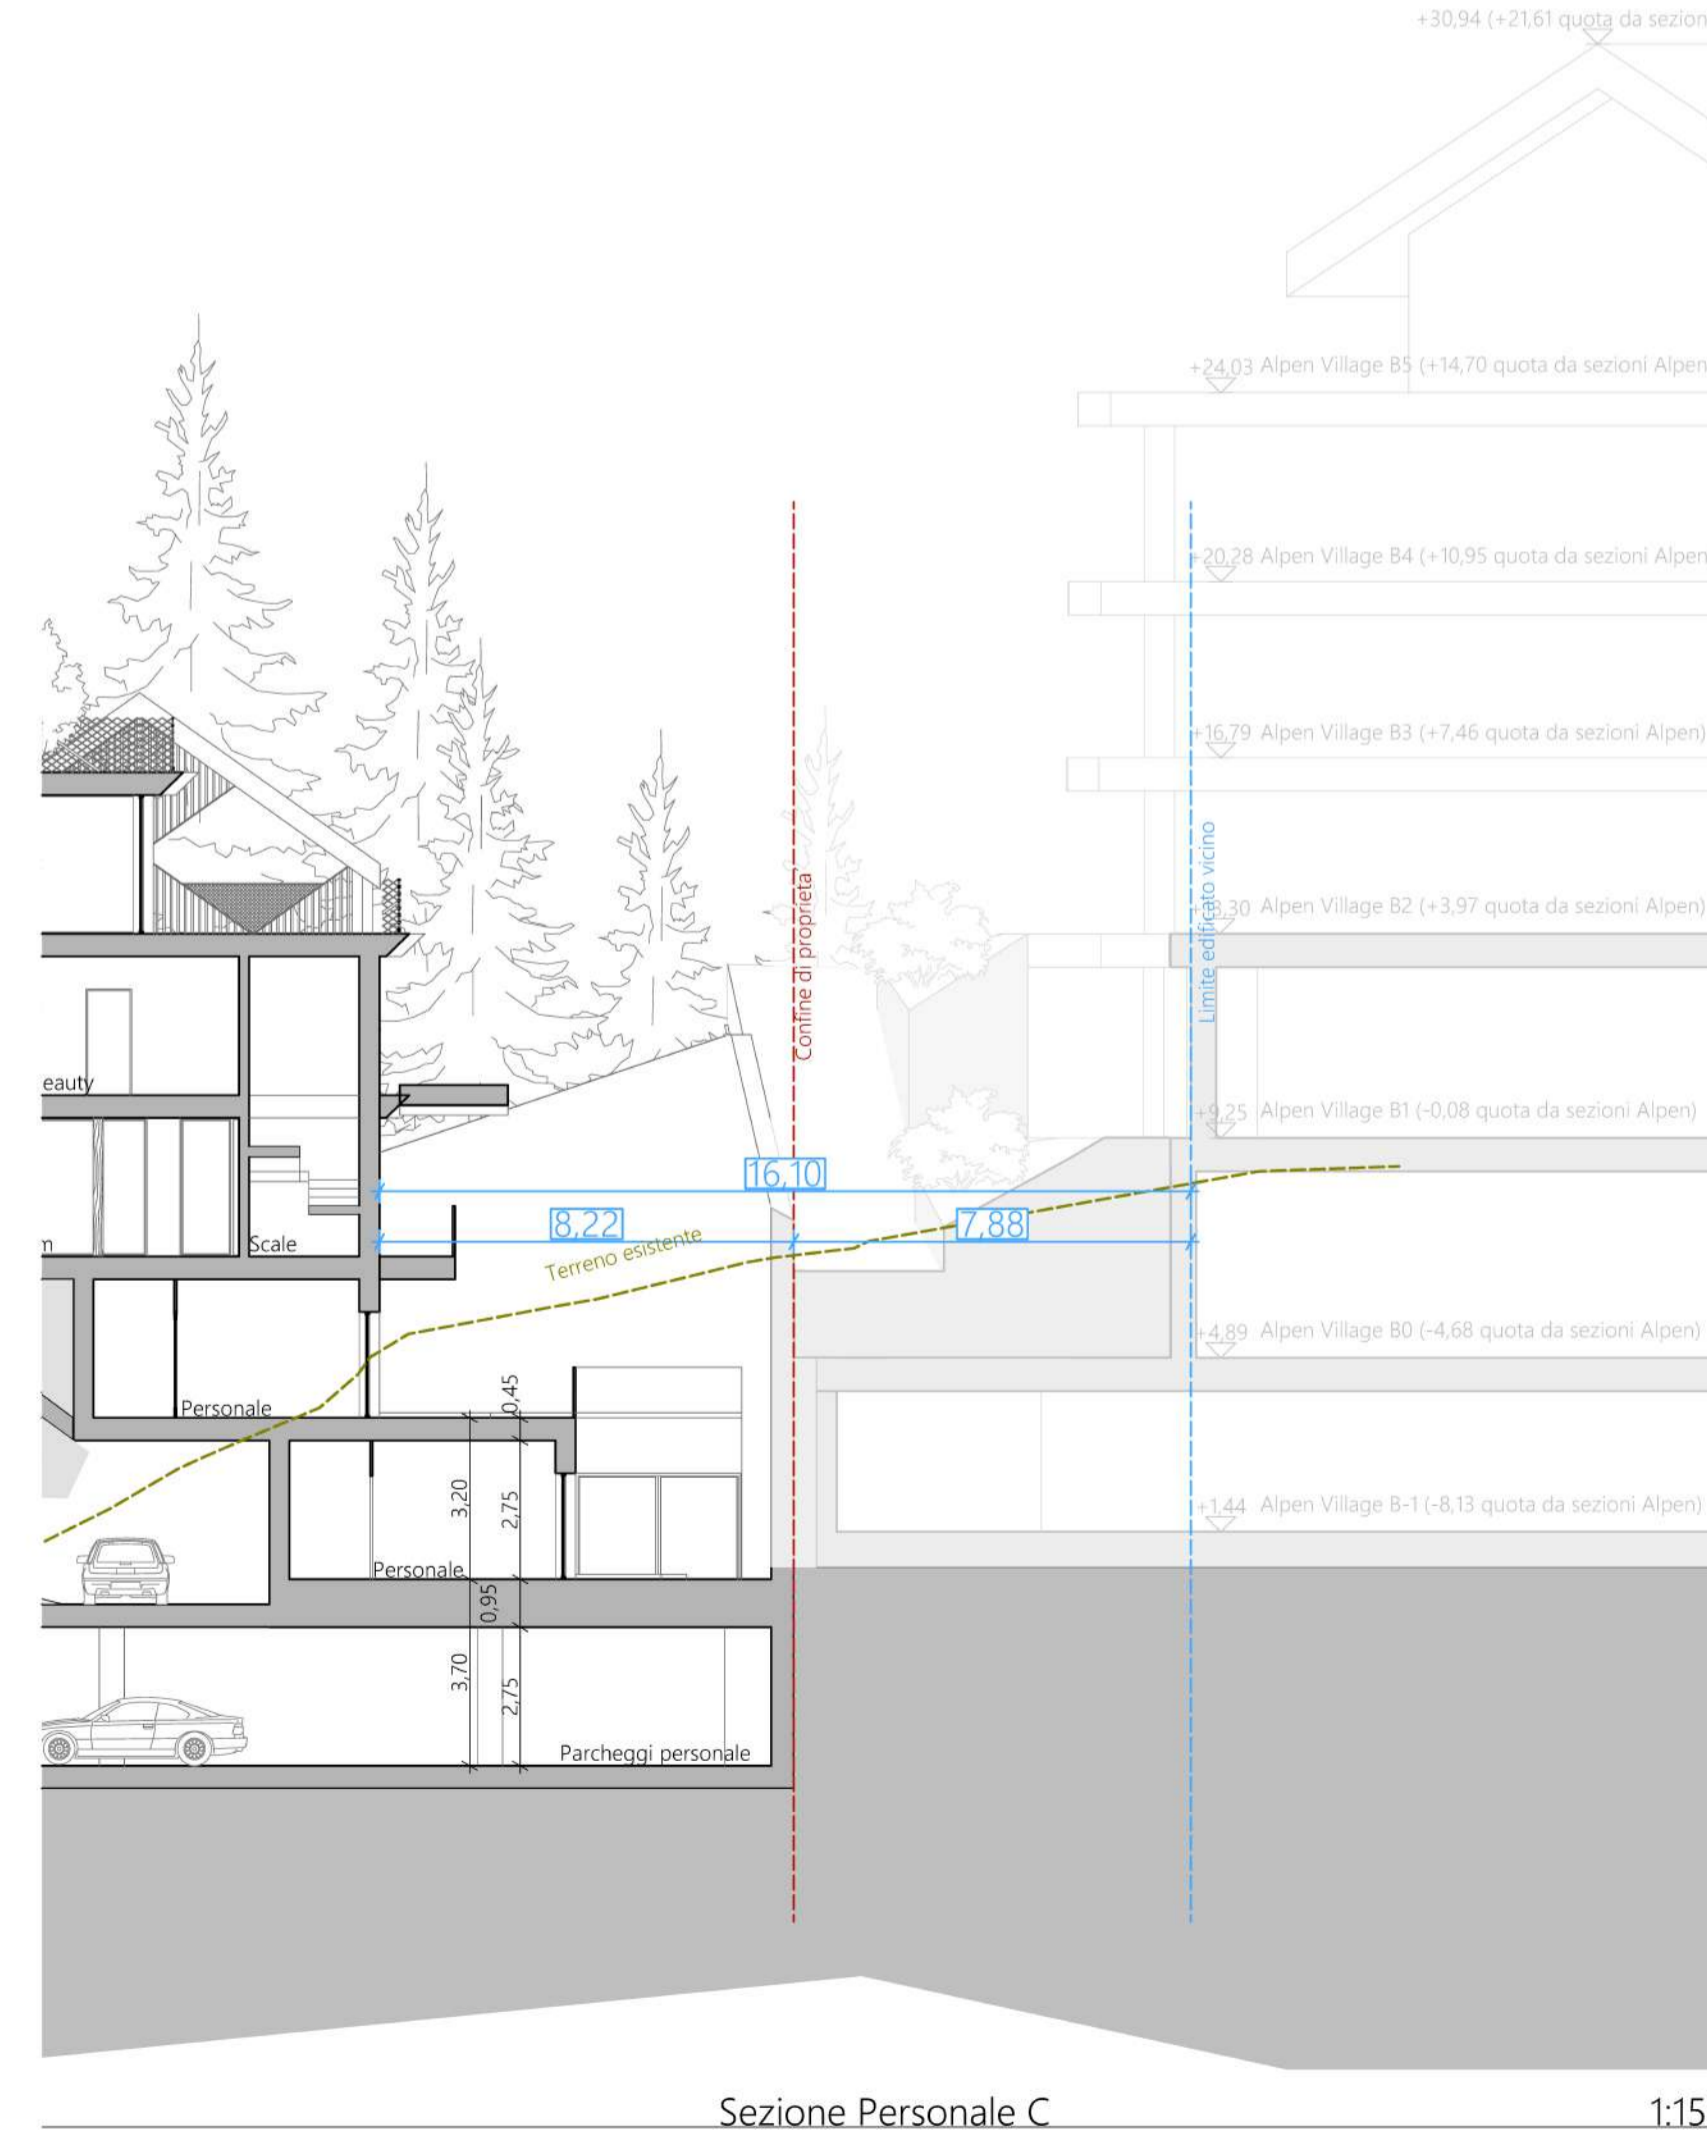

Sezione Personale C 1:150

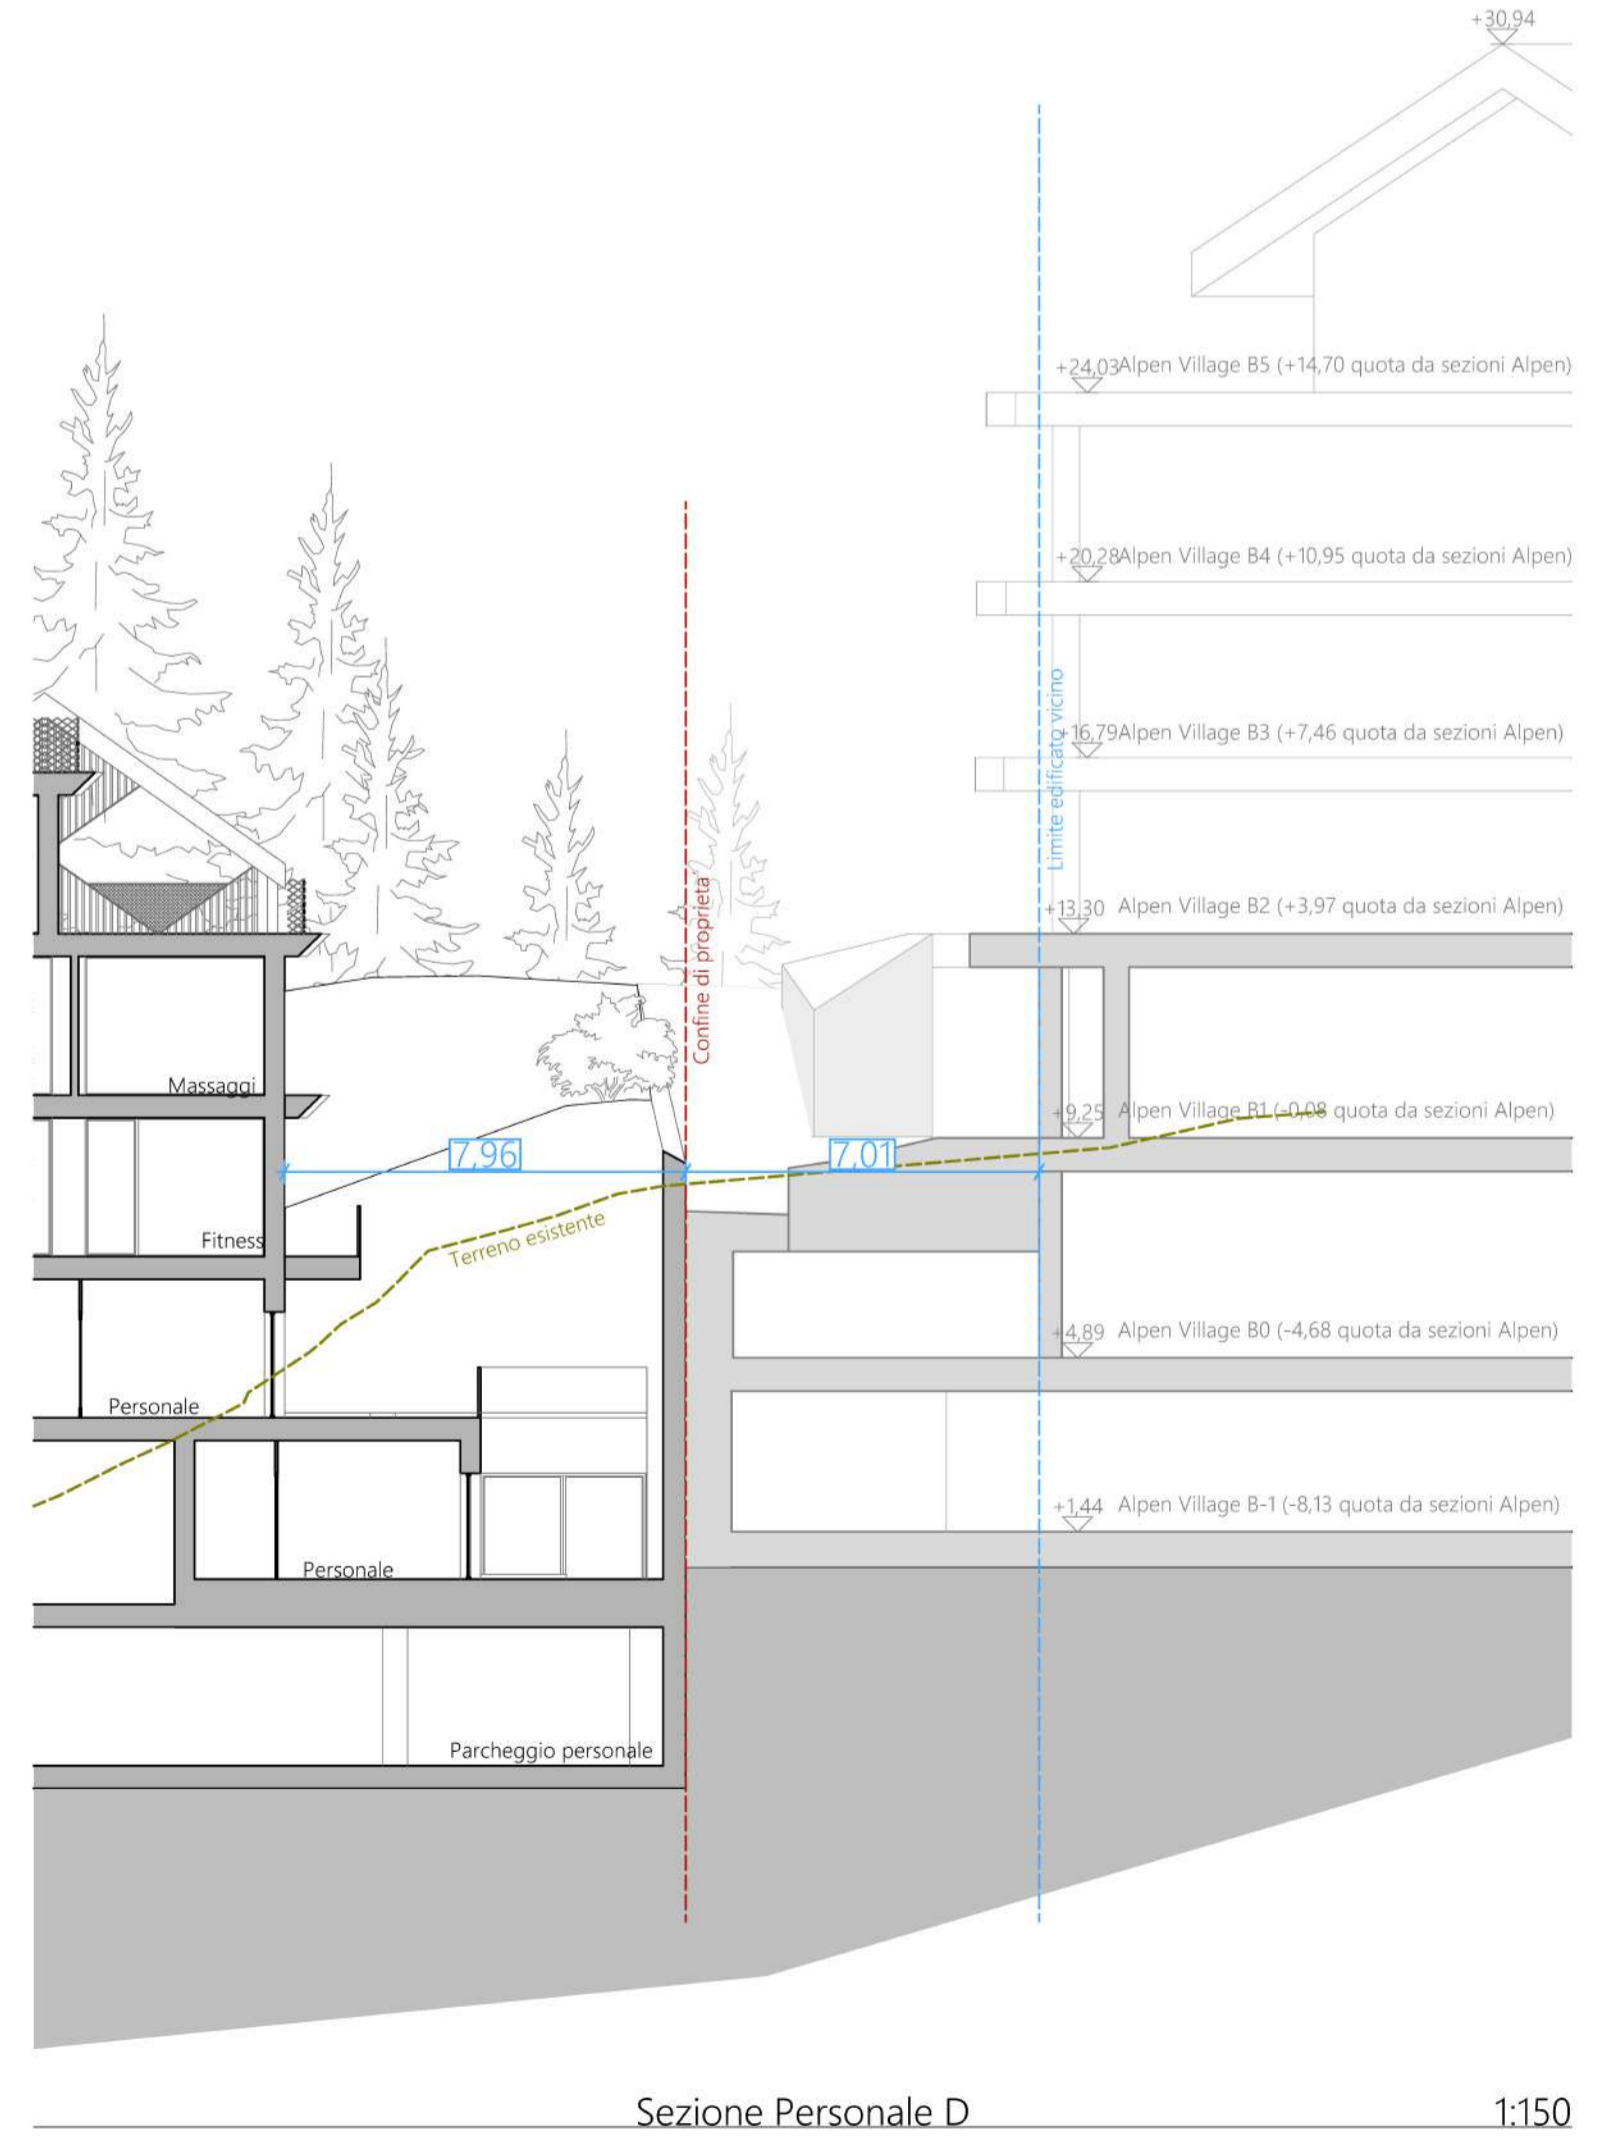

Sezione Personale D 1:150