PIANTA PIANO RIALZATO Stato di Progetto Scala 1:100

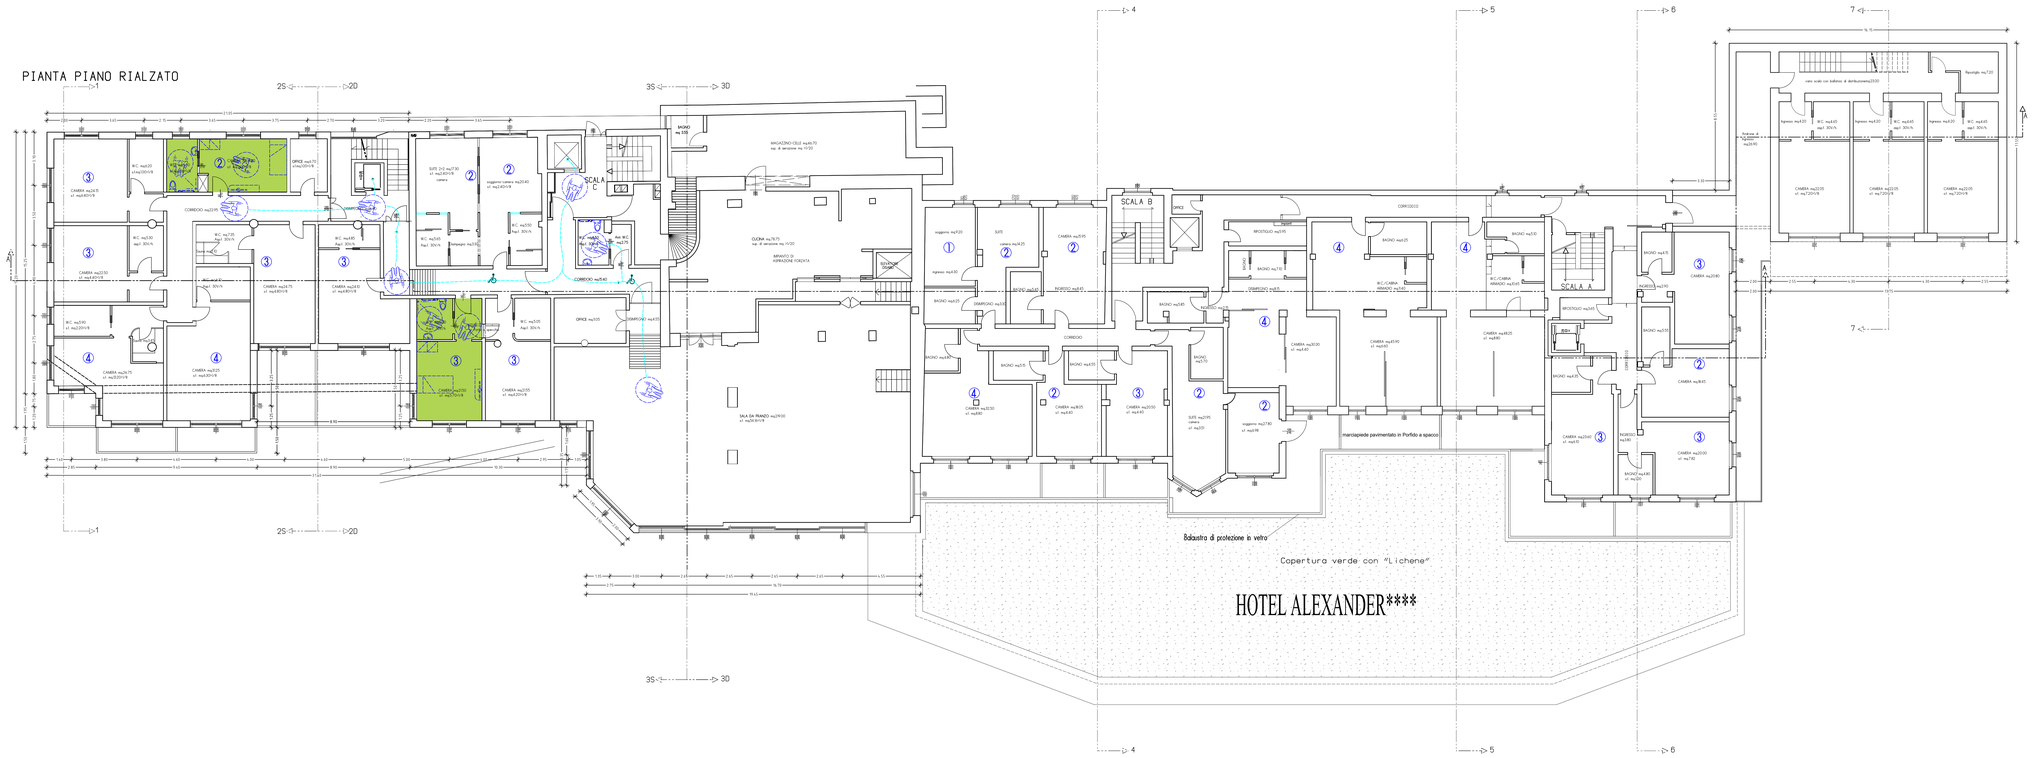

PIANTA PIANO PRIMO Stato di Progetto Scala 1:100

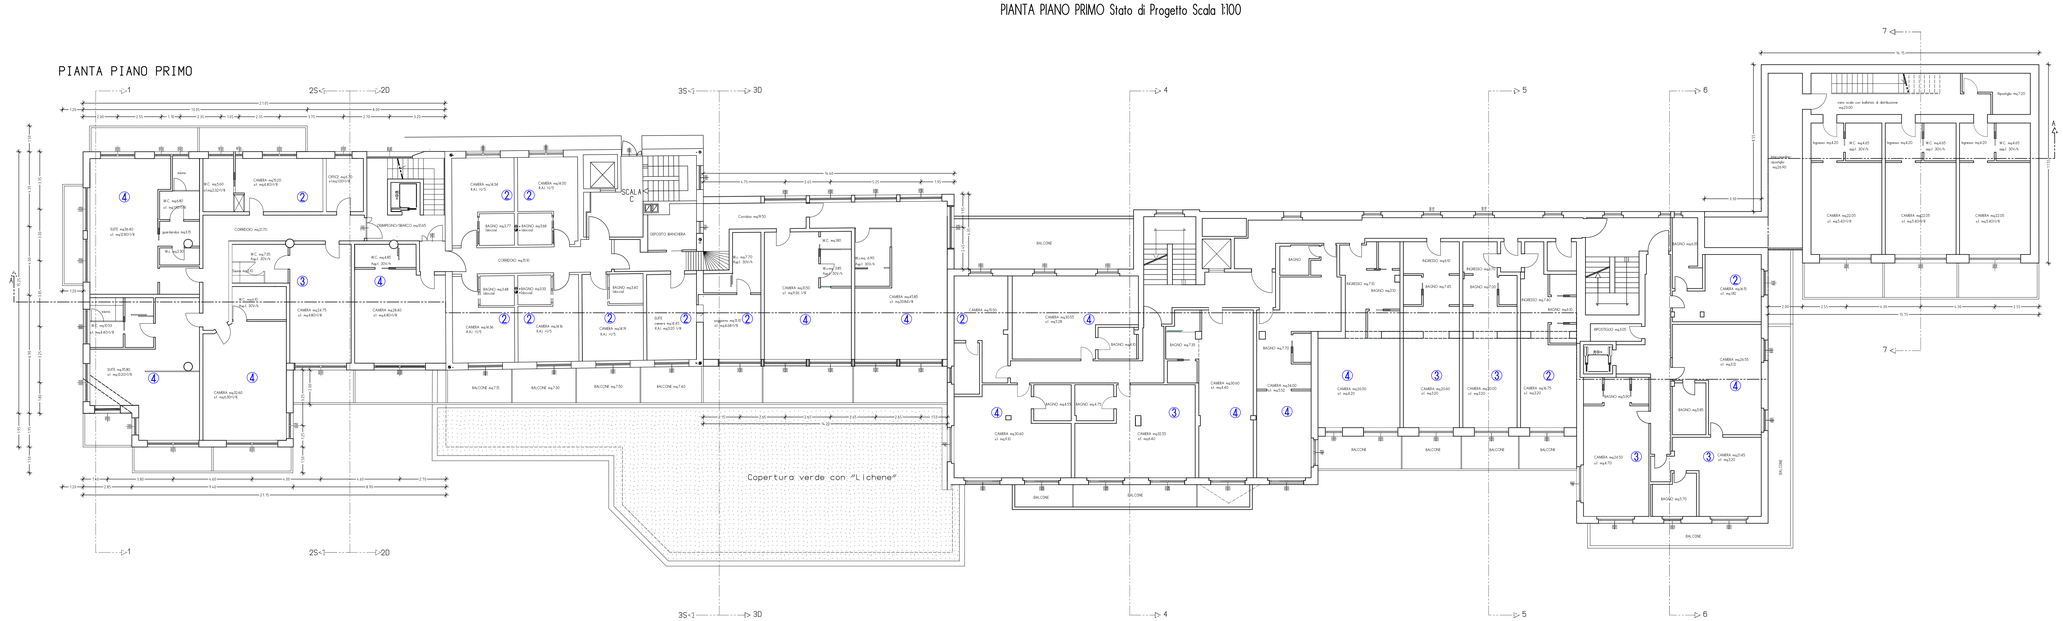

CAMERE ADEGUATE ALLA NORMATIVA SULL' ABBATTIMENTO DELLE BARRIERE ARCHITETTONICHE

ordine architetti pianificatori paesaggisti conservatori provincia di sondrio
architetto MASSIMO RICCARDO SILVESTRI

STUDIO SILVESTRI
Dott. Arch. Massimo Silvestri
Geom. Marco Silvestri
STUDIO ASSOCIATO DI PROFESSIONISTI
Via Fratta , 1/ETTA 23040 LIVIGNO (SO)
Tel. 0342/996.079 Fax 0342/997.455
E_mail: ufficiopropettazione@studio-silvestrini

COMUNE DI LIVIGNO PROVINCIA DI SONDRIO			
Committente: Soc. VALBRUNA Srl	Foglio: 41	Mappa: 175-263	NOV.'23	2
Progetto: Ristrutturazione interna ed architettonica con ampliamento della SLP, in base alle NTA, del P.G.T. vigente e alle delibere del C.C. n°78 del 16/11/2014 e n°17 del 28/04/2023 oltre alla realizzazione di un garage interrato in base alla legge 122/1991, il tutto riferito alla struttura ad uso Turistico-Ricettiva esistente denominata "Hotel Alexander" sita in via Fratta a Livigno (SO)			
STATO DI PROGETTO			
Disegno: PIANTE PIANI RIALZATO E PRIMO Stato di Progetto			1:100
TUTTI I DIRITTI DI AUTORE SONO RISERVATI			