PROSPETTO EST Stato di Progetto Scala 1:100

PROSPETTO EST

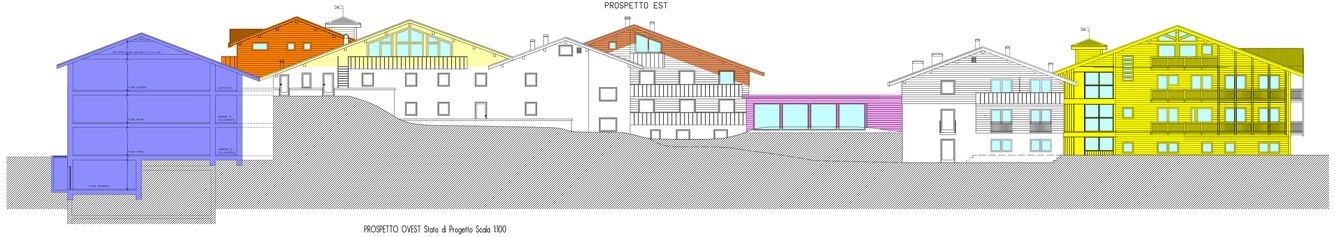

PROSPETTO OVEST Stato di Progetto Scala 1:100

PROSPETTO OVEST

LEGENDA

- 1) AMPLIAMENTO AD USO RIPOSTIGLI-SERVIZI-SALA CONFERENZE-NOLEGGIO-PISCINE E CENTRO FITNESS
- 2) AMPLIAMENTO AD USO FITNESS
- 3) AMPLIAMENTO AD USO RECEPTION HALL-SOGGIORNO-BAR
- 4) TRASFORMAZIONE D' USO IN SOGGIORNO-BAR
- 5) AMPLIAMENTO AD USO CAMERE
- 6) AMPLIAMENTO AD USO CAMERE
- 7) AMPLIAMENTO AD USO CAMERE
- 8) AMPLIAMENTO AD USO SALA RISTORANTE
- 9) AMPLIAMENTO AD USO CAMERE
- 10) AMPLIAMENTO AD USO CAMERE PER IL PERSONALE
- 11) AMPLIAMENTO AD USO CAMERE
- 12) SOPRALZO CON AMPLIAMENTO AD USO CAMERE
- 13) SOPRALZO CON AMPLIAMENTO AD USO CAMERE
- 14) AMPLIAMENTO AD USO AUTORIMESSA INTERRATA

PROSPETTO SUD Stato di Progetto Scala 1:100

PROSPETTO SUD

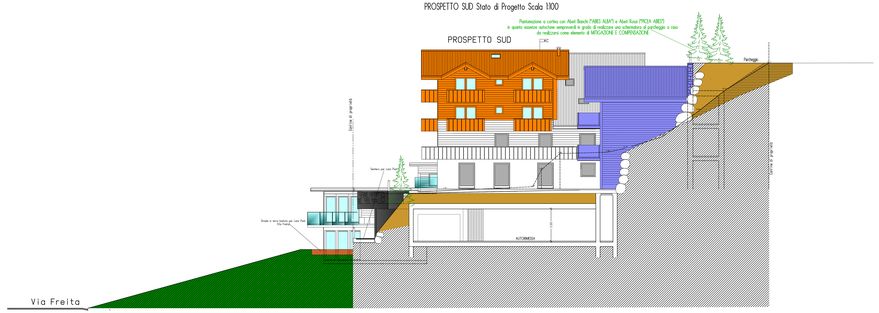

PROSPETTO NORD - SEZIONE 2-2 Stato di progetto Scala 1:100

PROSPETTO NORD - SEZIONE 2-2

STUDIO SILVESTRI	COMUNE DI LIVIGNO - PROVINCIA DI SONDRIO Loc. VALBRUNA, S.n.c. n° snc CAP 23030 Normativa vigente ed architettura con riferimento alla L.R. in base alla L.R. 31/2014 e s.m.i. e alla L.R. 12/2005 e s.m.i. e alla L.R. n.17 del 24/03/2015 atto di indirizzo e di prassi Lavori di: Ristrutturazione con ampliamento e cambio d'uso Centro Benessere esistente denominato "Hotel Alexander" sito in via Freita, 1 in Livigno (SO)	NOV.'23	4-1 Bis
Dott. Arch. Massimo Silvestri Via Roma, 17 - 23030 Tirano (SO) STUDIO ASSOCIATO SILVESTRI Via Roma, 17/21A 23030 TIRANO (SO) Tel. 0342/706275 Fax 0342/701.420 E.mail: studiosilvestri@tiscali.it - studiosilvestri@pec.it	STATO DI PROGETTO Oggetto: PROSPETTI E SEZIONI INDICAZIONE MATERIALI E COLORI CON SUBETTIVA TIPOLOGIA Stato di Progetto TUTTI I DIRITTI DI AUTORE SONO RISERVATI	1:100	