SEZIONE 2S-2S Stato di Progetto Scala 1:100

SEZIONE 2S-2S

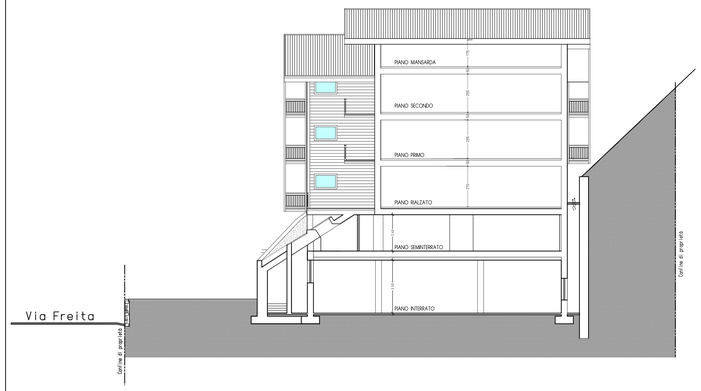

SEZIONE 2D-2D Stato di Progetto Scala 1:100

SEZIONE 2D-2D

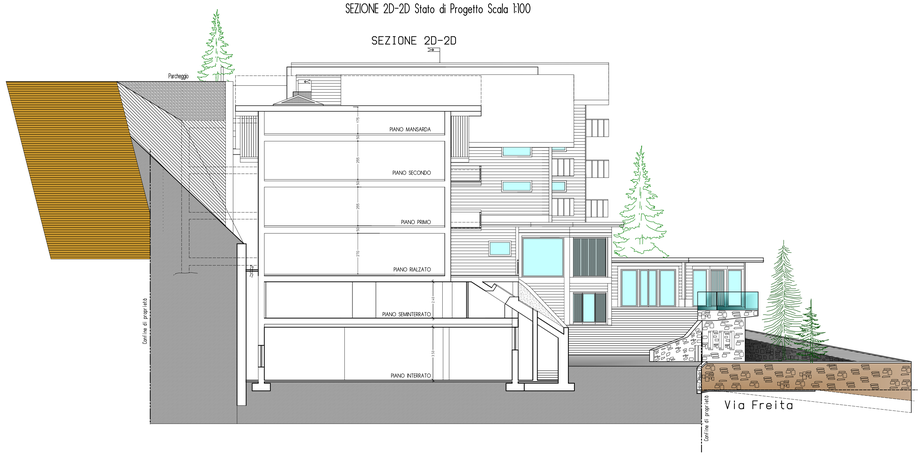

SEZIONE 3S-3S Stato di Progetto Scala 1:100

SEZIONE 3S-3S

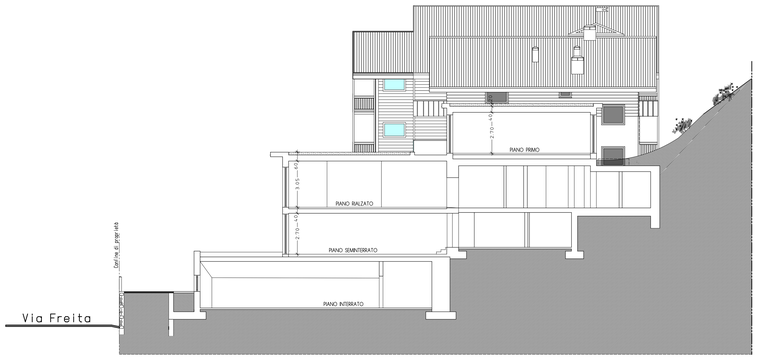

SEZIONE 3D-3D Stato di Progetto Scala 1:100

SEZIONE 3D-3D

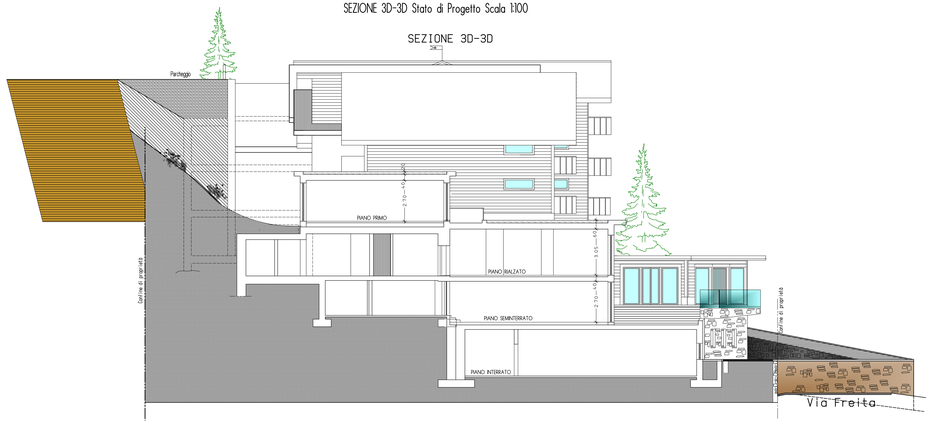

SEZIONE 4-4 Stato di Progetto Scala 1:100

SEZIONE 4-4

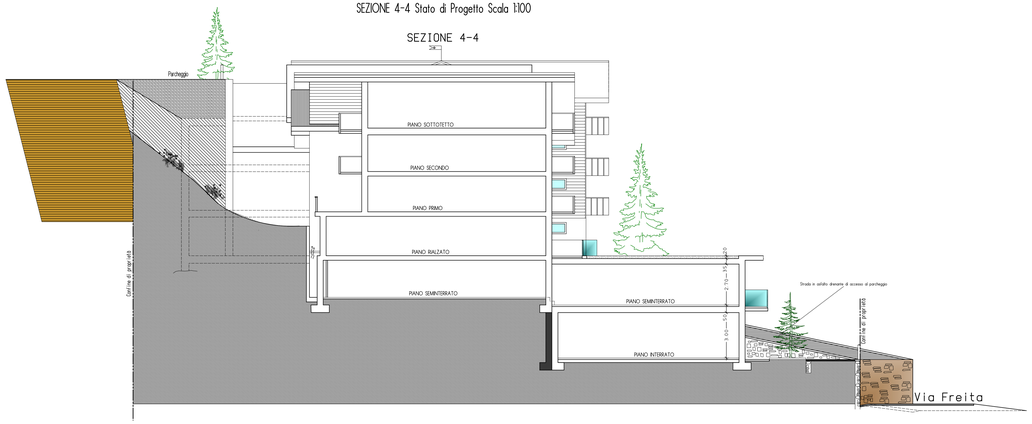

SEZIONE 5-5 Stato di Progetto Scala 1:100

SEZIONE 5-5

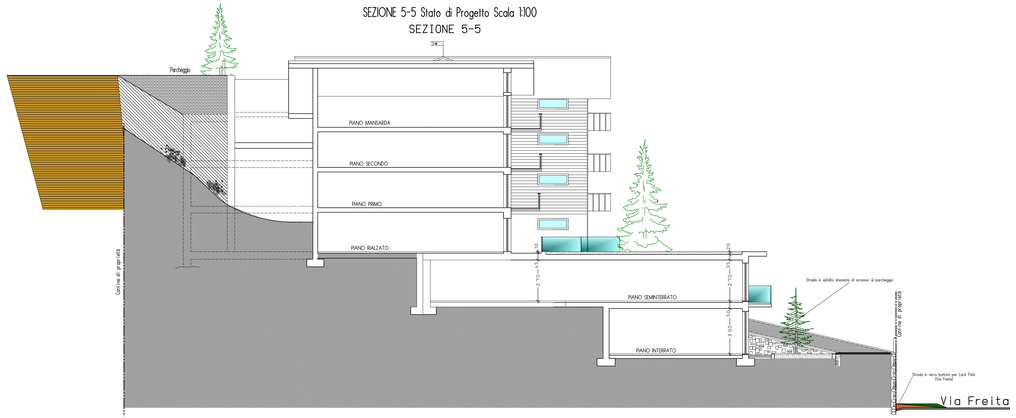

SEZIONE 6-6 Stato di Progetto Scala 1:100

SEZIONE 6-6

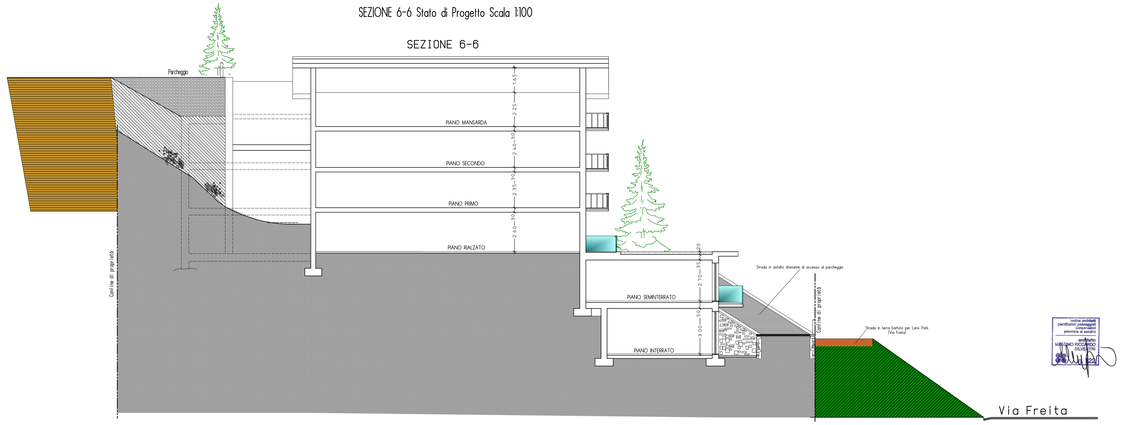

STUDIO SILVESTRI

Dott. Arch. Massimo Silvestri
Geom. Marco Silvestri

STUDIO ASSOCIATO DI PROFESSIONISTI
Via Fiume, 1 - 10124 TORINO (ITALY)
Tel. 0342/996.079 Fax 0342/997.420
E_mail: ufficiopragmatica@studio-silvestri.net

COMMITTENTE: Soc. VALBRUNA Srl

Progetto n. 41 | Tipo 175-263

COMUNE DI LIVIGNO PROVINCIA DI SONDRIO

Ristrutturazione interna ed architettonica con ampliamento dello SLP in base alle NTA, ad FSJ1 vigente e alle delibere del CC. n°26 del 16/10/2014 e n°27 del 28/04/2020 oltre alla realizzazione di un garage interrato in base alle legge 122/89. Il tutto riferito alla struttura ad uso Turistico-Ricettiva esistente denominata "Hotel Alexander" sita in via Freita a Livigno (SO).

STATO DI PROGETTO

Disegno: PROSPETTI - SEZIONI
Stato di Progetto

NOV.'23

4-II

Scala: 1:100

Aggiorn.:

TUTTI I DIRITTI DI AUTORE SONO RISERVATI