SEZIONE 2S-2S Stato di Progetto Scala 1:100

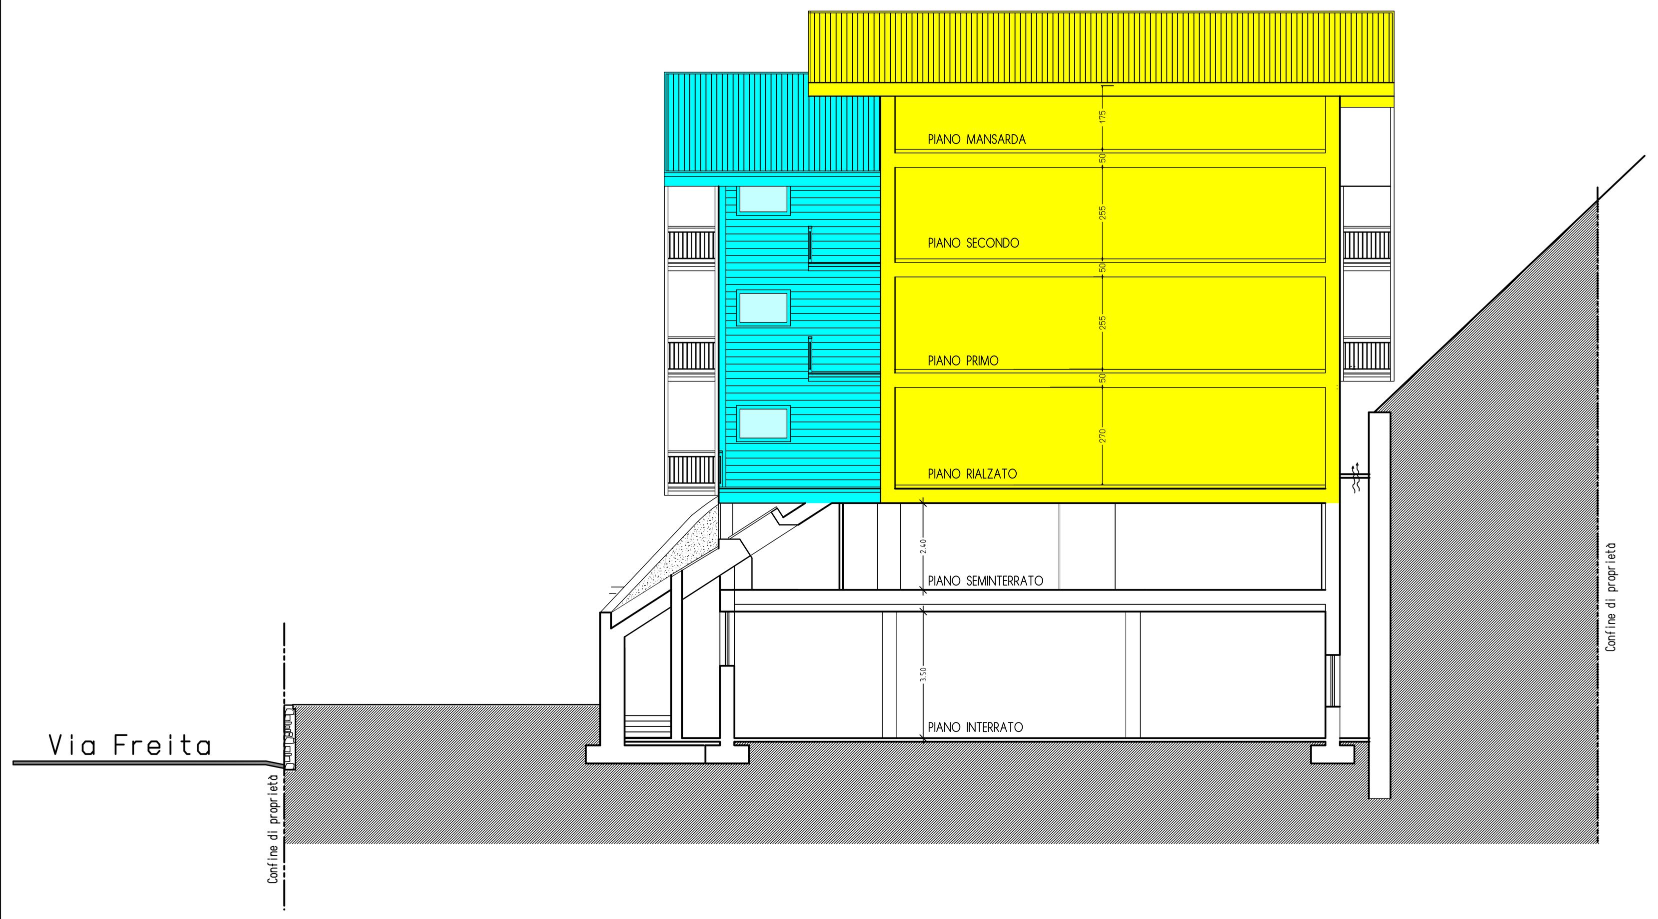

SEZIONE 2D-2D Stato di Progetto Scala 1:100

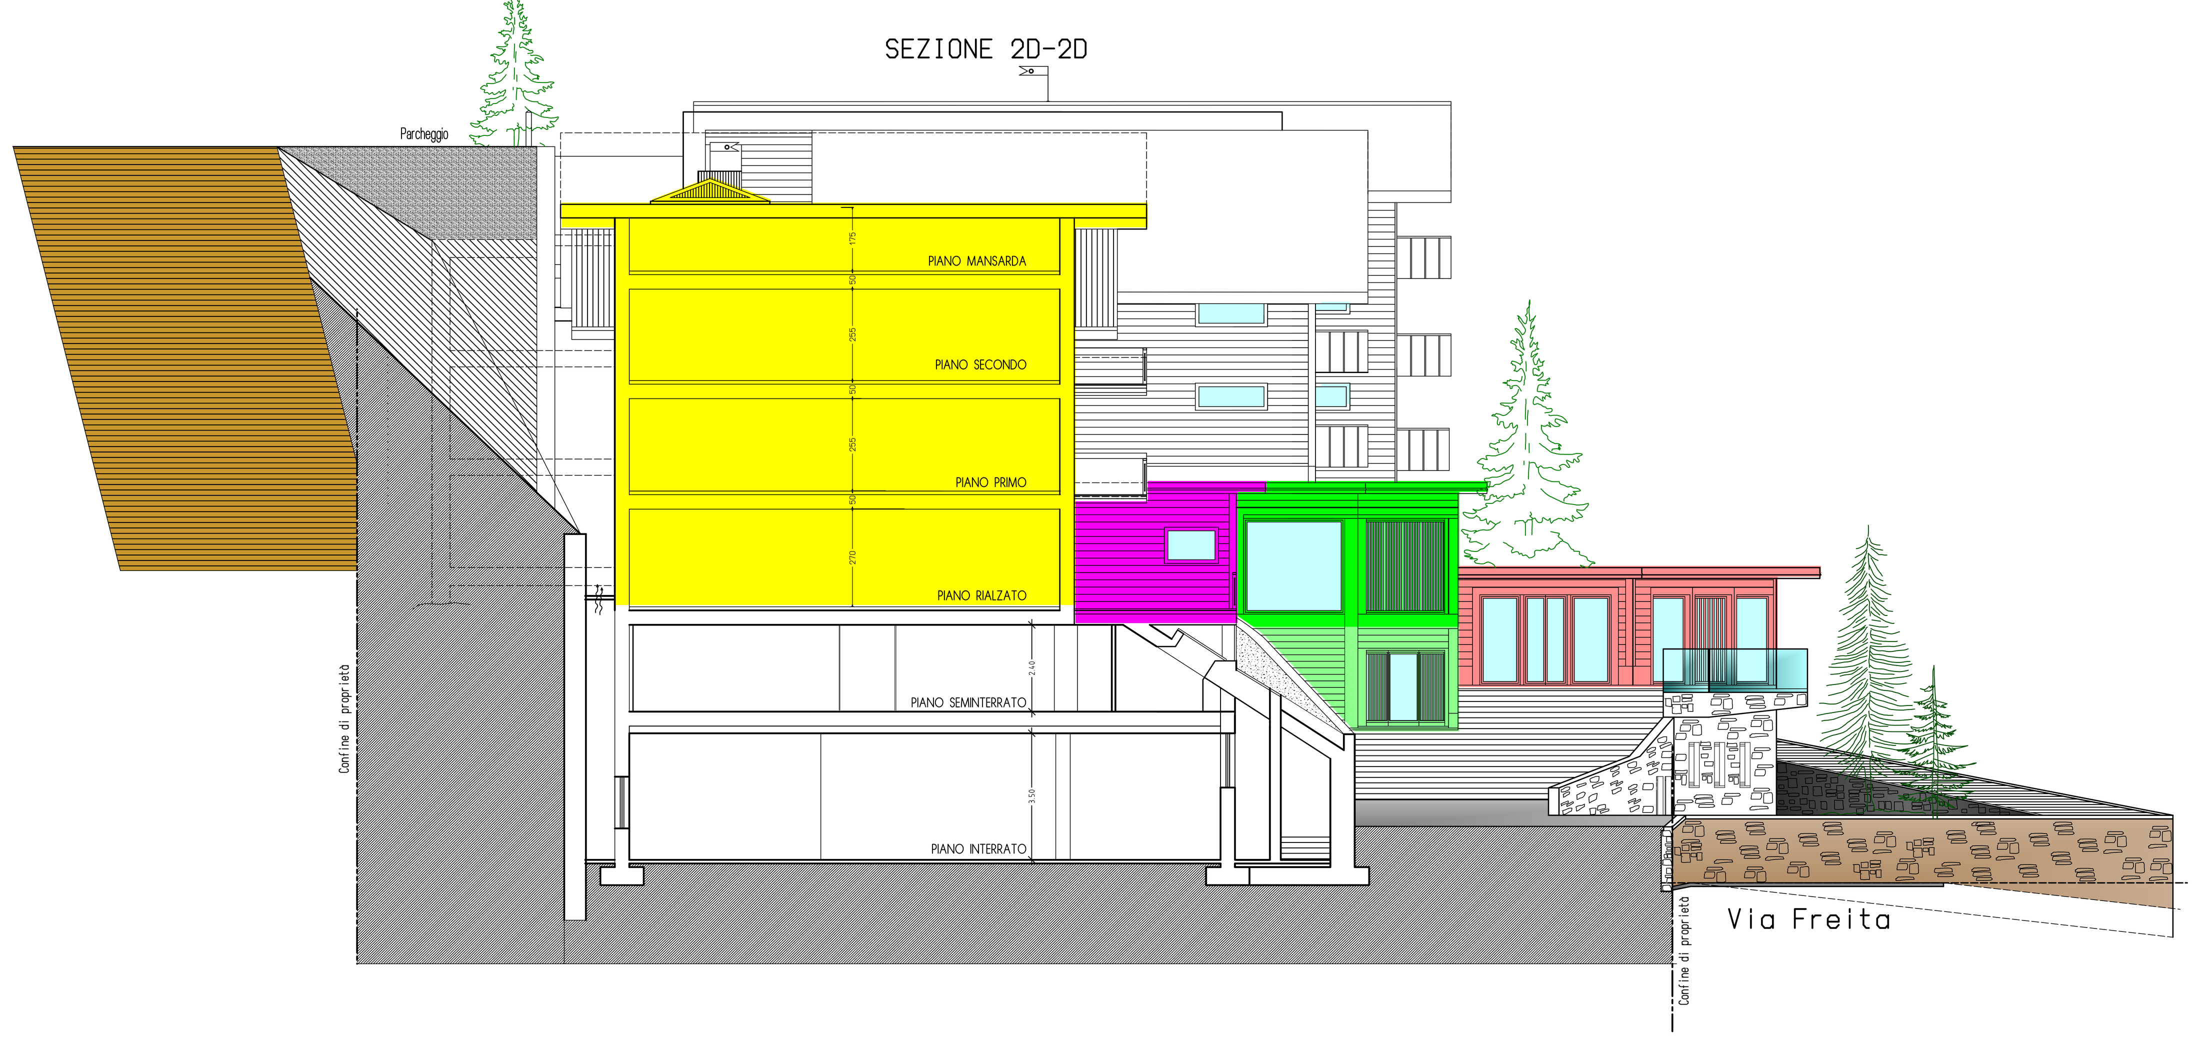

SEZIONE 3S-3S Stato di Progetto Scala 1:100

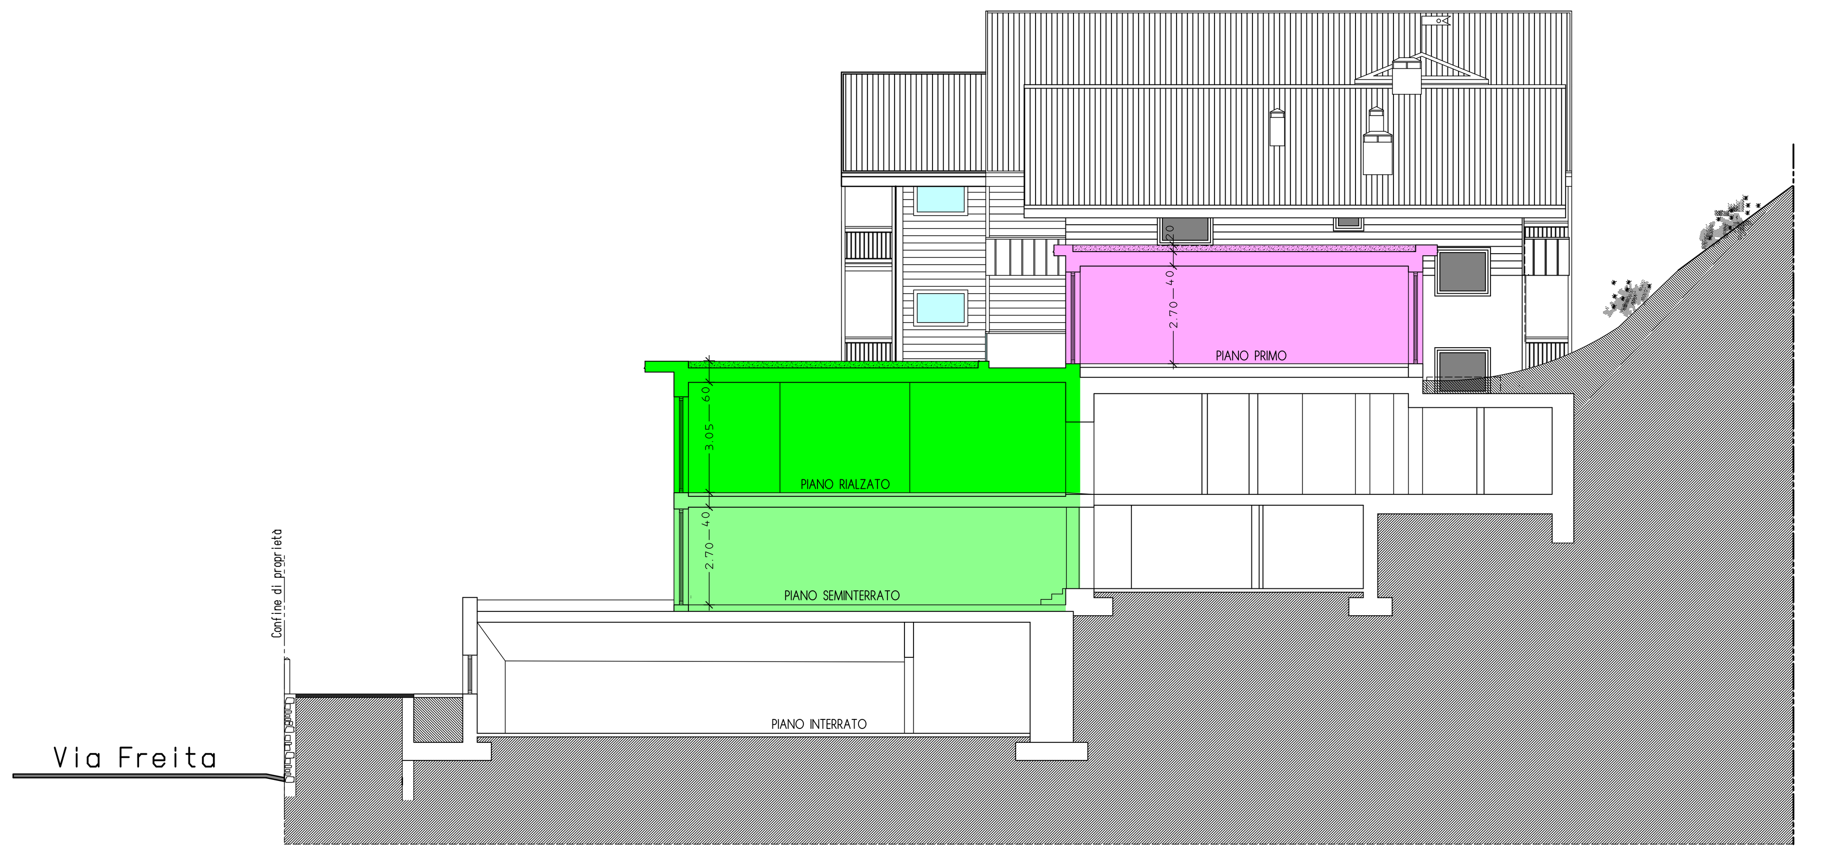

SEZIONE 3D-3D Stato di Progetto Scala 1:100

SEZIONE 4-4 Stato di Progetto Scala 1:100

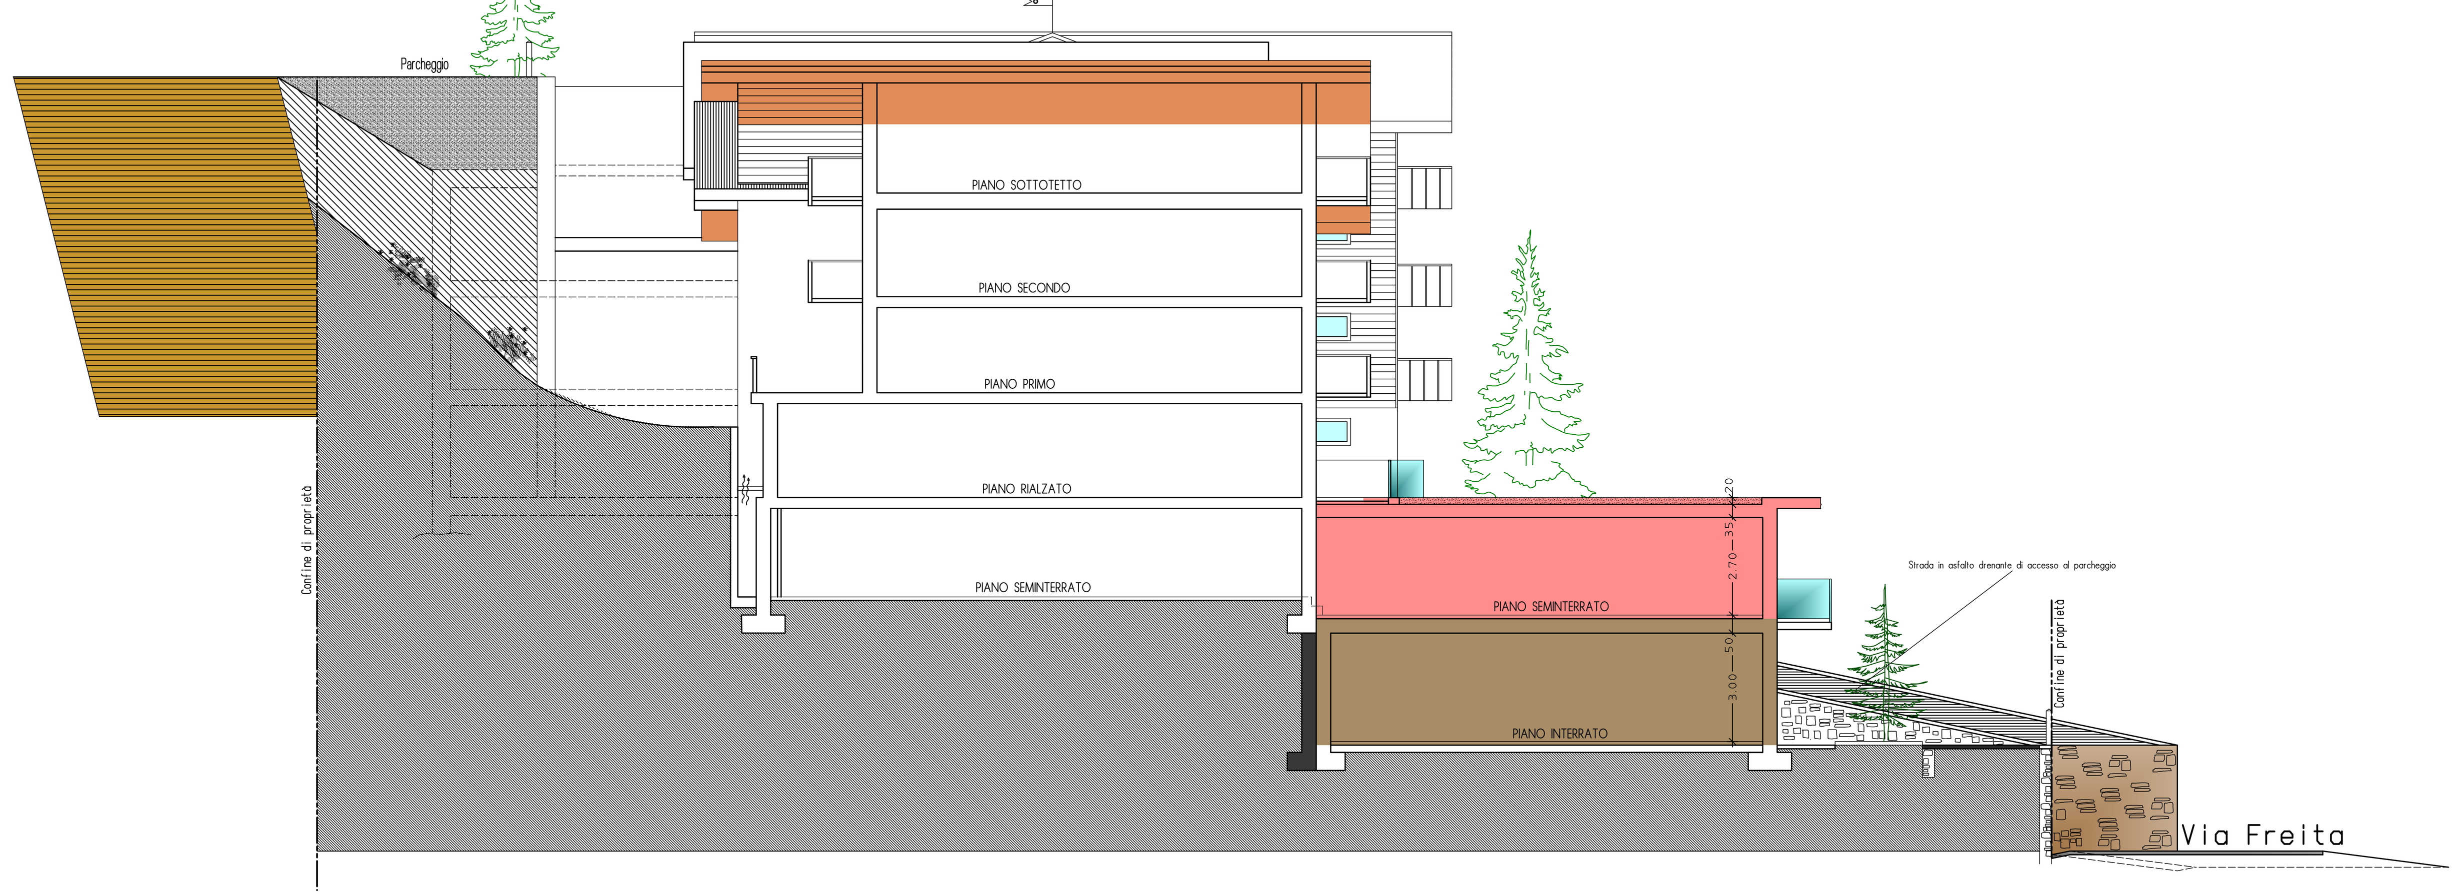

LEGENDA

1) AMPLIAMENTO AD USO RIPOSTIGLI-SERVIZI-SALA CONFERENZE-NOLEGGIO-PISCINE E CENTRO FITNESS
2) AMPLIAMENTO AD USO FITNESS
3) AMPLIAMENTO AD USO RECEPTION HALL-SOGGIORNO-BAR
4) TRASFORMAZIONE D' USO IN SOGGIORNO-BAR
5) AMPLIAMENTO AD USO CAMERE
6) AMPLIAMENTO AD USO CAMERE
7) AMPLIAMENTO AD USO CAMERE
8) AMPLIAMENTO AD USO SALA RISTORANTE
9) AMPLIAMENTO AD USO CAMERE
10) AMPLIAMENTO AD USO CAMERE PER IL PERSONALE
11) AMPLIAMENTO AD USO CAMERE
12) SOPRALZO CON AMPLIAMENTO AD USO CAMERE
13) SOPRALZO CON AMPLIAMENTO AD USO CAMERE
14) AMPLIAMENTO AD USO AUTORIMESSA INTERRATA

SEZIONE 5-5 Stato di Progetto Scala 1:100

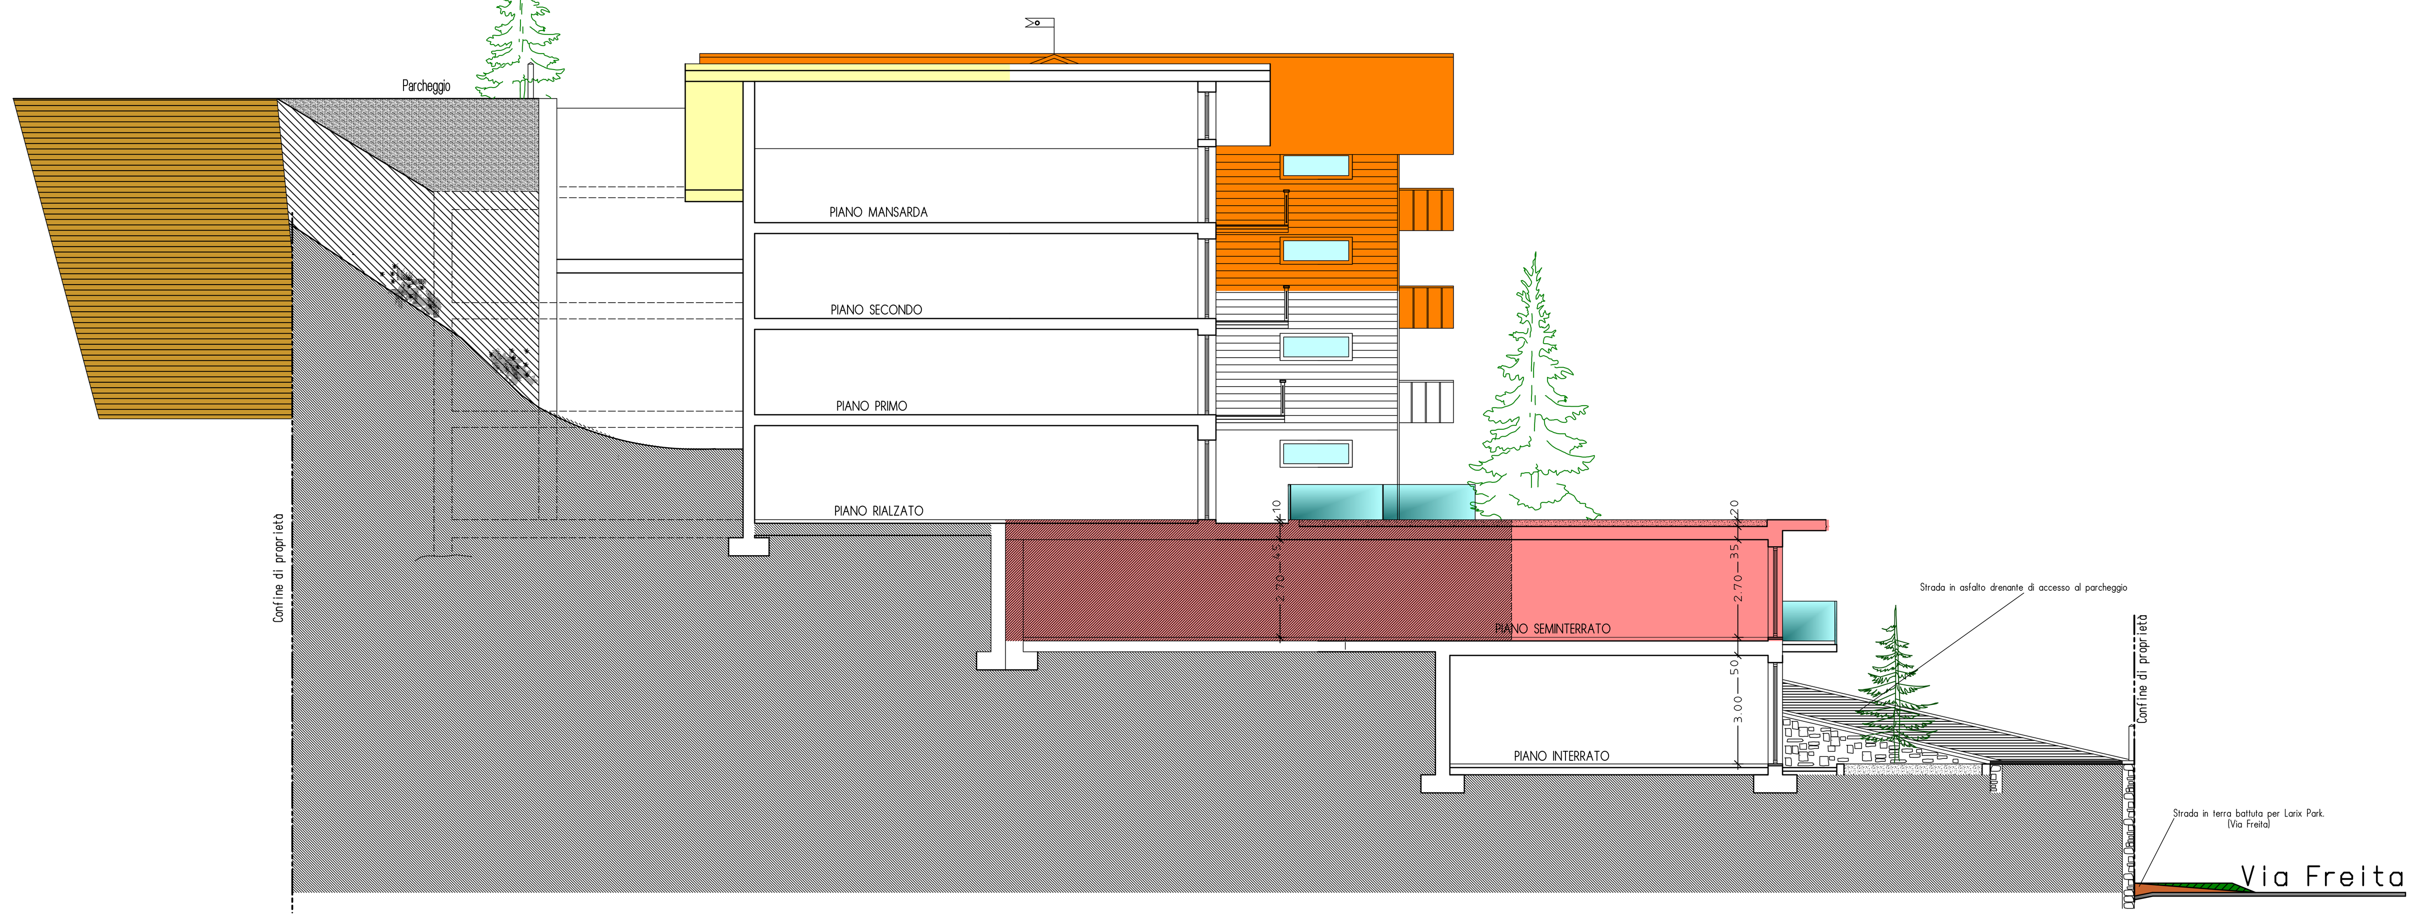

SEZIONE 6-6 Stato di Progetto Scala 1:100

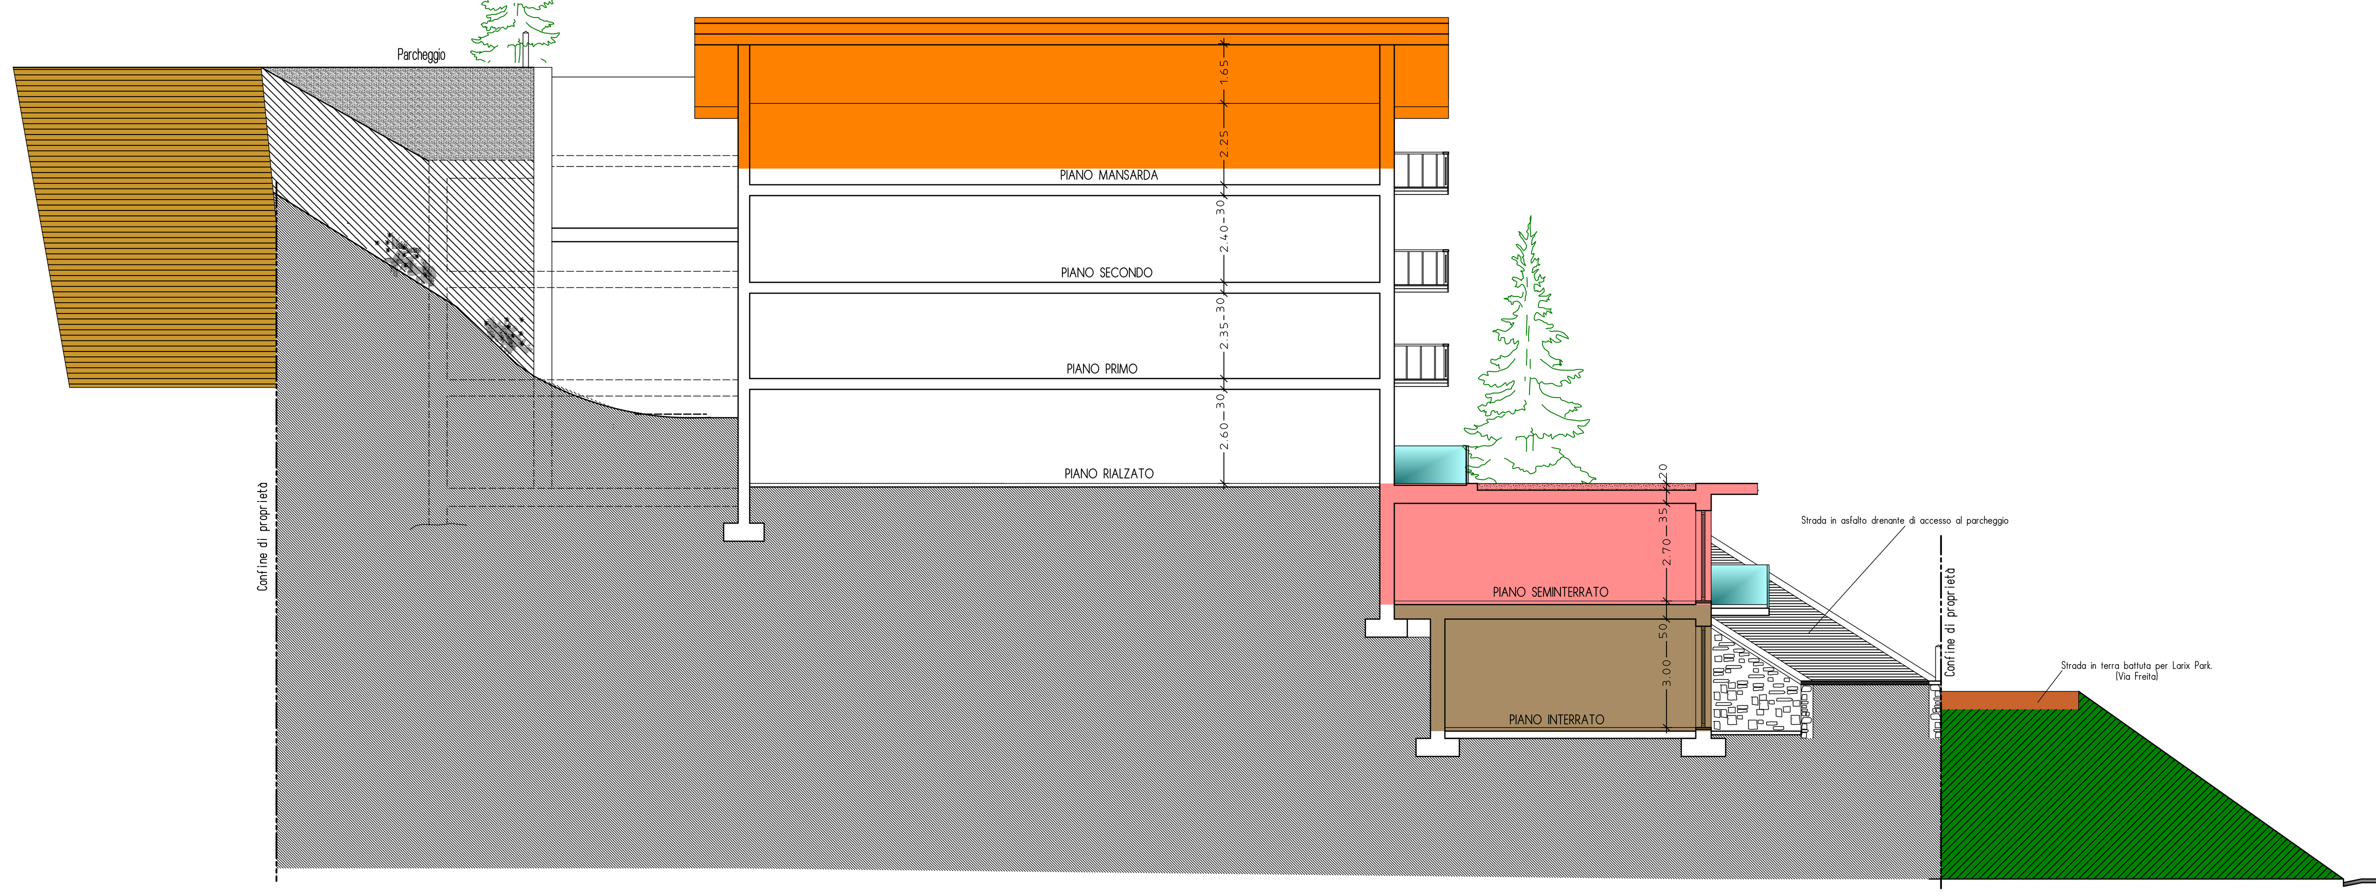

STUDIO SILVESTRI
Dott. Arch. Massimo Silvestri
Geom. Marco Silvestri
STUDIO ASSOCIATO DI PROFESSIONISTI
Via Freita , N°117A 23041 LIVIGNO (SO)
Tel. 0342/996.079 Fax 0342/997.455
E_mail: ufficioprogettazione@studio-silvestri.net

COMUNE DI LIVIGNO PROVINCIA DI SONDRIO

Committente	Foglio	Mapp.
Soc VALBRUNA S.r.l.	41	175-263

Progetto
Ristrutturazione interna ed architettonica con ampliamento della S.L.P. in base alle N.T.A.del P.G.T. vigente e alle delibere del C.C. n°78 del 14/11/2014 e n°17 del 28/04/2023 oltre alla realizzazione di un garage interrato in base alla legge 122/'89, il tutto riferito alla struttura ad uso Turistico-Ricettivo esistente denominata "Hotel Alexander" sita in via Freita a Livigno (SO)

STATO DI PROGETTO

Disegno
PROSPETTI - SEZIONI
INDICAZIONE AMPLIAMENTI A COLORI CON RISPETTIVA TIPOLOGIA
Stato di Progetto

NOV.'23

4-II Bis

Scala 1:100

Contr.

Aggiorn.

TUTTI I DIRITTI DI AUTORE SONO RISERVATI