PROSPETTO SUD Sezione 7-7 Stato di Progetto Scala 1:100

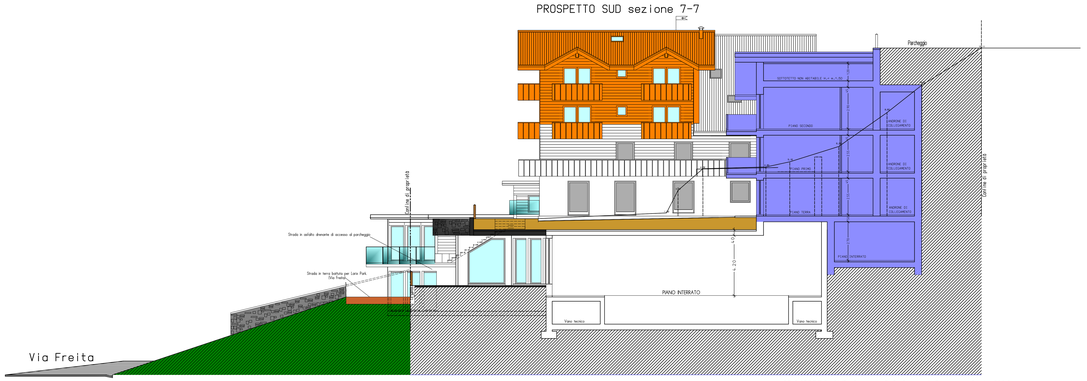


PROSPETTO SUD Sezione A-A Stato di Progetto Scala 1:100

PROSPETTO SUD Sezione B-B Stato di Progetto Scala 1:100

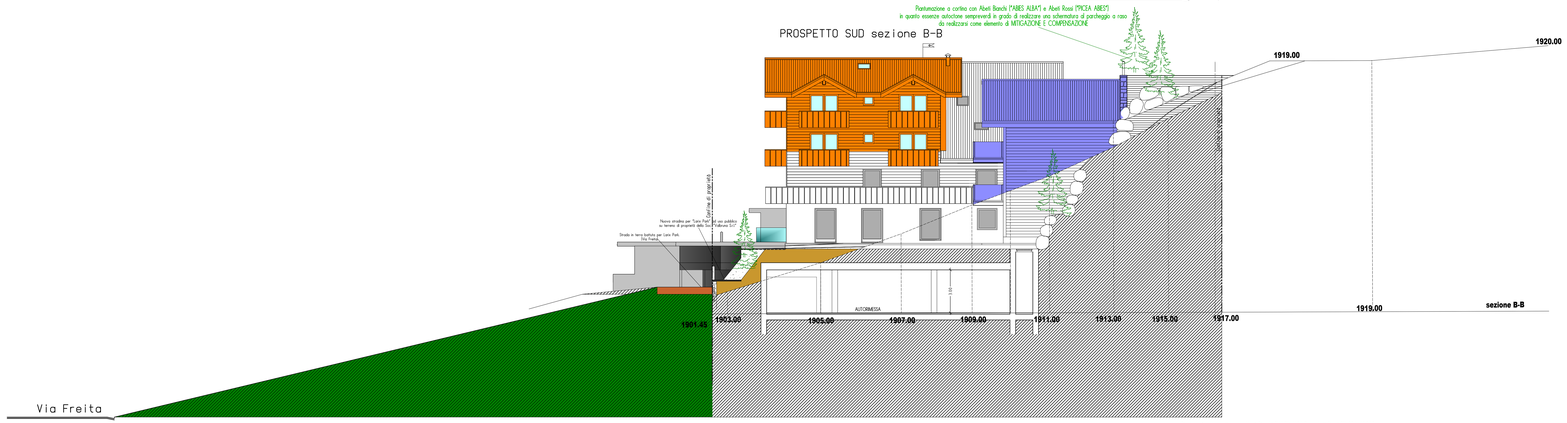


PROSPETTO SUD Sezione C-C Stato di Progetto Scala 1:100

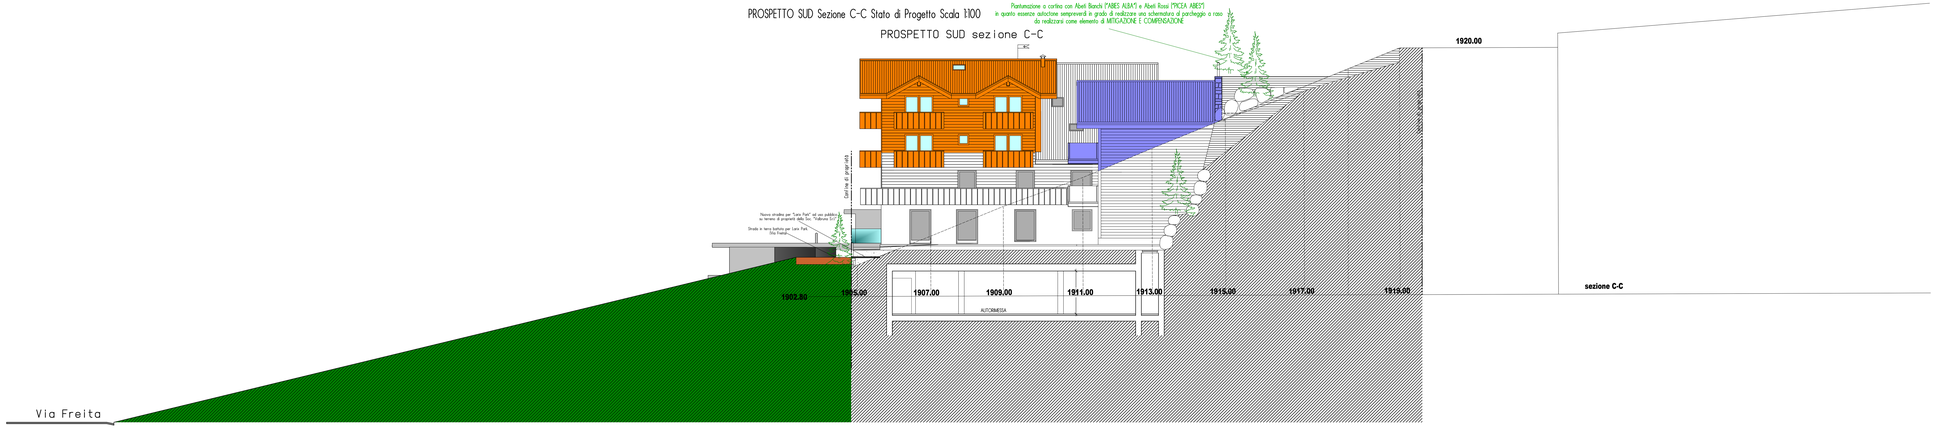


## LEGENDA

- 1) AMPLIAMENTO AD USO RIPOSTIGLI-SERVIZI-SALA CONFERENZE-NOLEGGIO-PISCINE E CENTRO FITNESS
- 2) AMPLIAMENTO AD USO FITNESS
- 3) AMPLIAMENTO AD USO RECEPTION HALL-SOGGIORNO-BAR
- 4) TRASFORMAZIONE D' USO IN SOGGIORNO-BAR
- 5) AMPLIAMENTO AD USO CAMERE
- 6) AMPLIAMENTO AD USO CAMERE
- 7) AMPLIAMENTO AD USO CAMERE
- 8) AMPLIAMENTO AD USO SALA RISTORANTE
- 9) AMPLIAMENTO AD USO CAMERE
- 10) AMPLIAMENTO AD USO CAMERE PER IL PERSONALE
- 11) AMPLIAMENTO AD USO CAMERE
- 12) SOPRALZO CON AMPLIAMENTO AD USO CAMERE
- 13) SOPRALZO CON AMPLIAMENTO AD USO CAMERE
- 14) AMPLIAMENTO AD USO AUTORIMESSA INTERRATA


STUDIO SILVESTRI
Dott. Arch. Massimo Silvestri
Geom. Marco Silvestri
STUDIO ASSOCIATO DI PROFESSIONISTI
Via Roma, 147/14 23041 GRAVINO (SO)
Tel. 0342/996079 Fax 0342/997455
E_mail: info@studiosilvestri@studio-silvestri.net


COMUNE DI LIVIGNO PROVINCIA DI SONDRIO

Soc. VALBRUNA S.r.l. | n° 61 | Cod. 243

Ristrutturazione interna ed architettonica con ampliamento della S.U.P. in base alla N.T.A.del P.G.T. vigente e alla delibera del C.C. n°78 del 30/10/2014 e n°17 del 28/04/2015 oltre alla realizzazione di un garage interrato in base alla legge 122/89 ( tutto riferito alla struttura ed uso Turistico-Ricettivo esistente denominata "Hotel Alexander" sita in via Freita a Livigno (SO)

STATO DI PROGETTO

Disegno: PROSPETTI - SEZIONI
INDICAZIONE AMPLIAMENTI A COLORI CON RIPETITIVA TIPOLOGIA
Stato di Progetto

Data: NOV.'23

Tavola: 4-III bis

Scala: 1:100

Aggiorn.:


"VIETATA LA RIPRODUZIONE TOTALE O PARZIALE DEL PRESENTE DISEGNO SENZA LA PREVENTIVA AUTORIZZAZIONE DEL PROGETTISTA"