SEZIONE LONGITUDINALE A-A Stato di Progetto Scala 1:100

SEZIONE LONGITUDINALE A-A

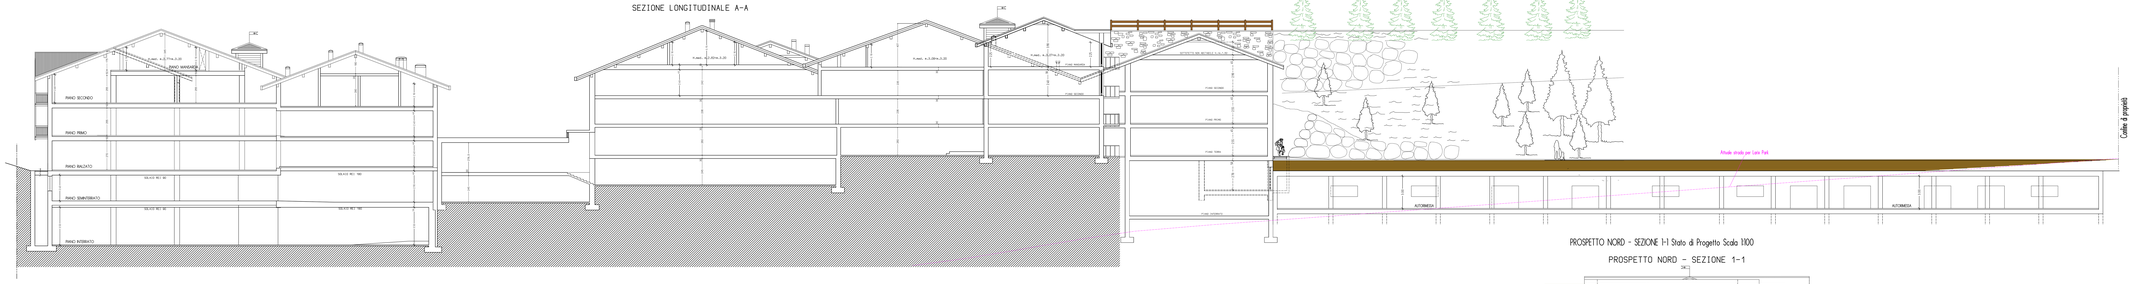

PROSPETTO NORD - SEZIONE 1-1 Stato di Progetto Scala 1:100

PROSPETTO NORD - SEZIONE 1-1

LEGENDA

1) AMPLIAMENTO AD USO RIPOSTIGLI-SERVIZI-SALA CONFERENZE-NOLEGGIO-PISCINE E CENTRO FITNESS
2) AMPLIAMENTO AD USO FITNESS
3) AMPLIAMENTO AD USO RECEPTION HALL-SOGGIORNO-BAR
4) TRASFORMAZIONE D' USO IN SOGGIORNO-BAR
5) AMPLIAMENTO AD USO CAMERE
6) AMPLIAMENTO AD USO CAMERE
7) AMPLIAMENTO AD USO CAMERE
8) AMPLIAMENTO AD USO SALA RISTORANTE
9) AMPLIAMENTO AD USO CAMERE
10) AMPLIAMENTO AD USO CAMERE PER IL PERSONALE
11) AMPLIAMENTO AD USO CAMERE
12) SOPRALZO CON AMPLIAMENTO AD USO CAMERE
13) SOPRALZO CON AMPLIAMENTO AD USO CAMERE
14) AMPLIAMENTO AD USO AUTORIMESSA INTERRATA

PROSPETTO OVEST - SEZIONE 8-8 Stato di Progetto Scala 1:100

PROSPETTO OVEST SEZIONE 8-8

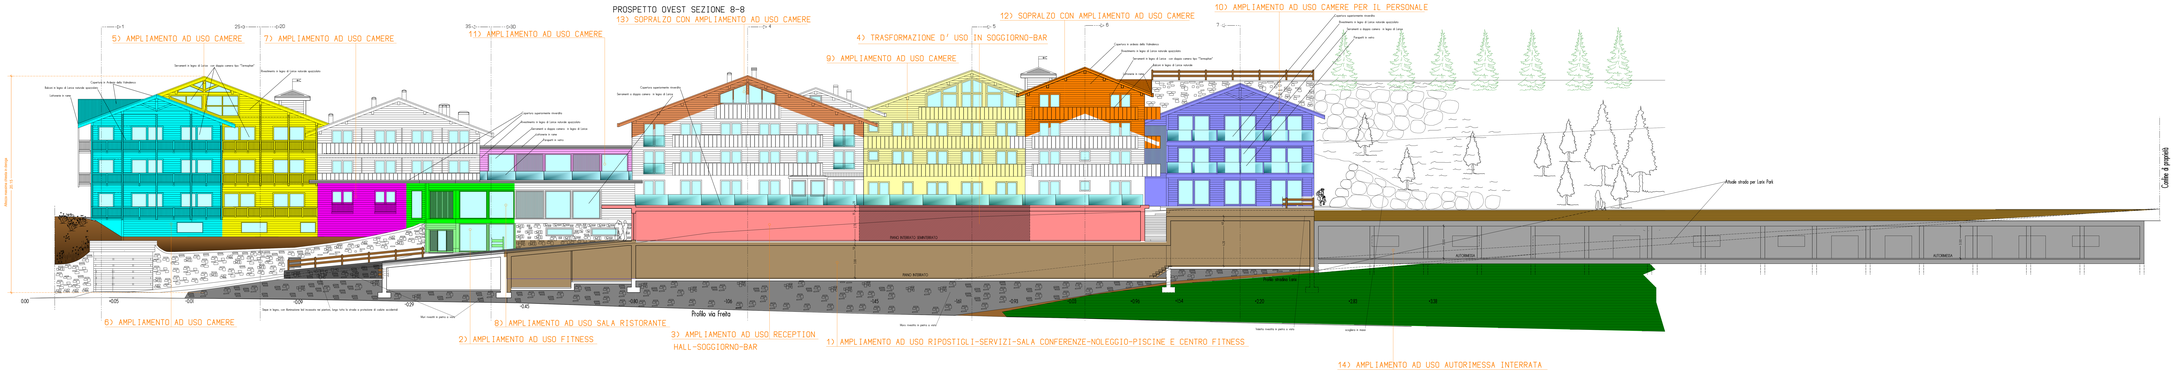

STUDIO SILVESTRI

Dott. Arch. Massimo Silvestri
Via Dante, 27 - 23100 SONDRIO
STUDI ASSOCIATI DI INGEGNERIA
Via Dante, 27/C4 23100 SONDRIO (SO)
Tel. 0342/216.211 Fax. 0342/197.0.211
E-mail: info@ingegneriasilvestri.it - www.mail.pec

COMUNE DI LIVIGNO PROVINCIA DI SONDRIO

Sig. LINBURUM S.r.l.	Prot. n° 1276-2021	NOV '23	4-IV bis

Realizzazione mista ad alberghiera sia residenziale della SUA a fine di cui all'art. 3 comma 1 lett. d) della L.R. n° 12/2005 e dell'art. 27 del DECRETO LEGGE 24 aprile 2014, n. 66 convertito con modificazioni in legge 23 giugno 2014, n. 89 - Ambito di Trasformazione "Lanzo Bormio ovest" ex ex Lanzo Park - Lotto 1 Sud

STATO DI PROGETTO

PROSPETTI - SEZIONI

INDICAZIONE ANTISISMICA A COLORI CON SUPERFICIE TROGLOA

Stato di Progetto

TUTTI I DIRITTI DI AUTORE SONO RISERVATI

1100

Data: NOV '23

Scala: 1:100

Tavola n°: 4-IV bis