# PIANTA PIANO INTERRATO Sovrapposizioni Scala 1:100

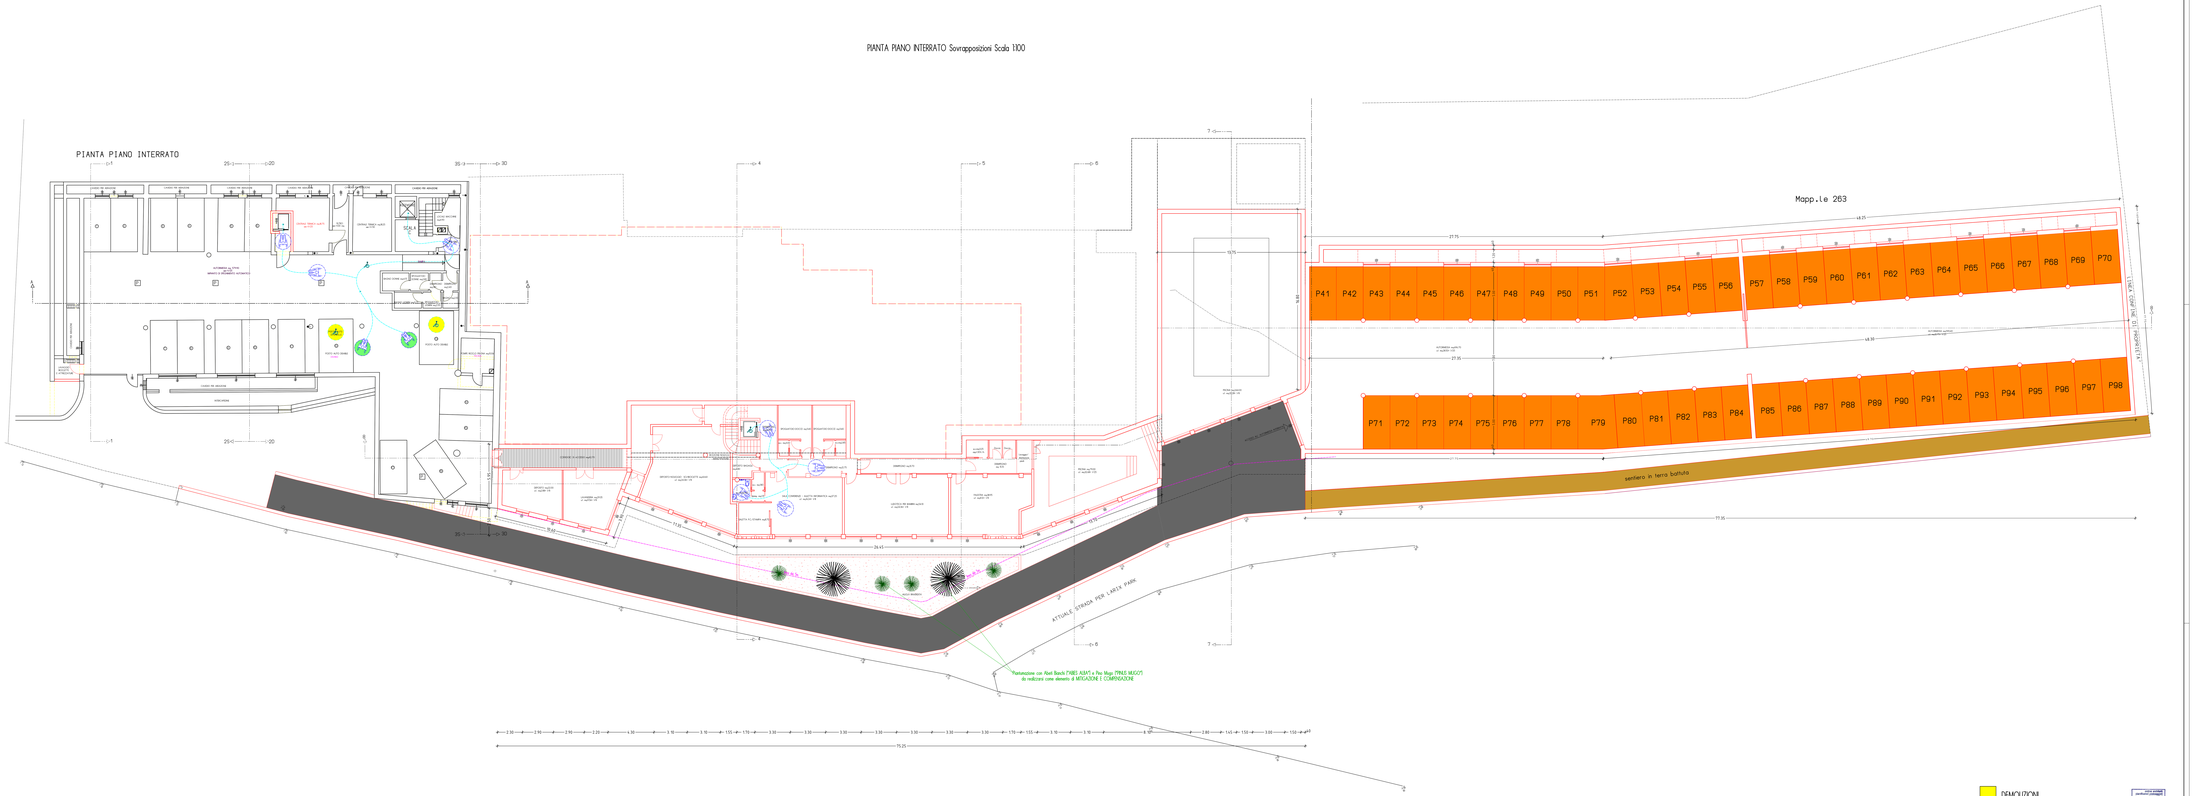


DEMOLIZIONI

NUOVE COSTRUZIONI

STUDIO SILVESTRI

Dott. Arch. Massimo Silvestri
Dott. Arch. Paolo Silvestri
STUDIO ASSOCIATO SILVESTRI PROGETTI
Via Trieste, 17/17A 22041 ORSENIGO (CO)
Tel. 0031/996.079 Fax. 0031/797.972
E-mail: info@studiosilvestri@studiosilvestri.com

COMUNE DI LIVIGNO PROVINCIA DI SONDRIO

Ditta: Soc. VALBRUNA S.r.l. Nr. 47 Data: 27/11/2023

Oggetto: Sistemazione interna ed architettonica con sopalzamento della S.U.P. in loco ai sensi dell'art. 3 comma 1 lett. d) del D.P.R. 380/2001 e ss.mm.ii. e dell'art. 27 del DLGS 2011 che alla realizzazione di un garage interrato ad uso privato ai sensi della legge 122/89 e ss.mm.ii. e della Legge Regionale 12/2005 e ss.mm.ii. "Legge Urbanistica" ubicato in via Fuorn di Sopra 2/A

Elaborato: SOVRAPPOSIZIONI

Disegno: PIANTA PIANO INTERRATO Sovrapposizioni

NOV.'23 | A1-H

Scala: 1:100

Data: | Aggiornamento:

TUTTI I DIRITTI DI AUTORE SONO RISERVATI