SEZIONE LONGITUDINALE A-A Sovrapposizioni Scala 1:100

SEZIONE LONGITUDINALE A-A

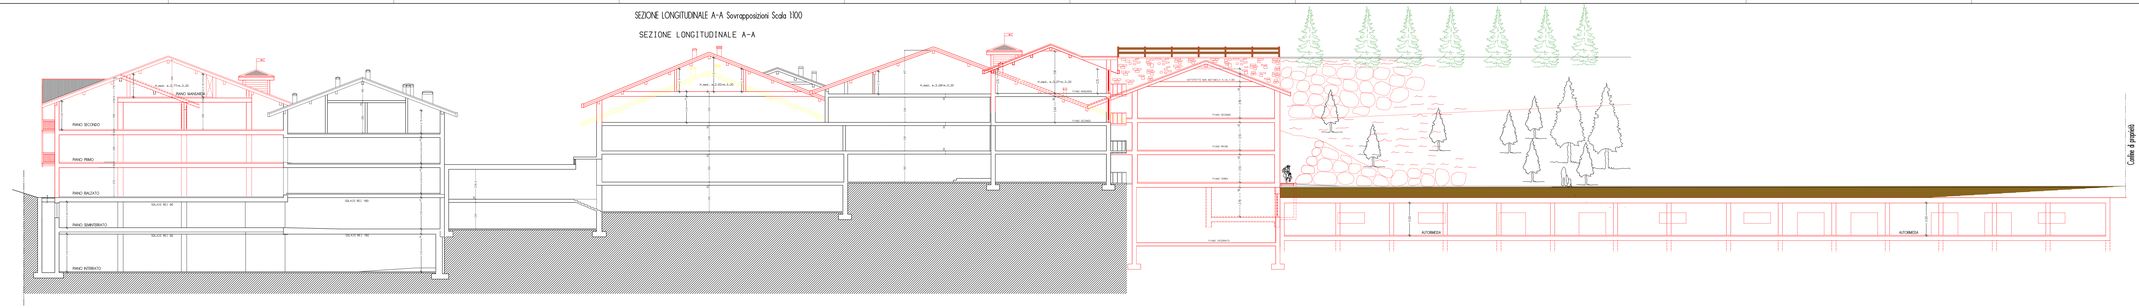

PROSPETTO OVEST - SEZIONE B-B Sovrapposizioni Scala 1:100

PROSPETTO OVEST SEZIONE B-B

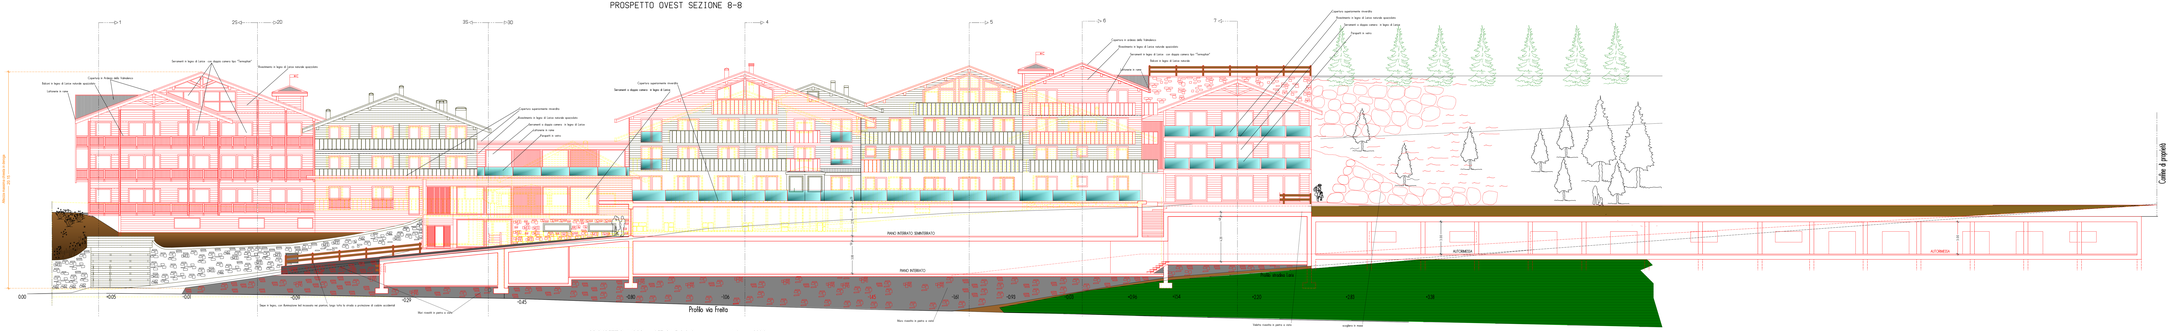

PROSPETTO NORD - SEZIONE 1-1 Sovrapposizioni Scala 1:100

PROSPETTO NORD - SEZIONE 1-1

DEMOLIZIONI

NUOVE COSTRUZIONI

STUDIO SILVESTRI

Dott. Arch. Massimo Silvestri
Via Dalmazia, 23 - 23100 Sondrio
STUDIO ASSOCIATO DI PROGETTAZIONE
Tel. Fax.: 0342 - 215 - 2000 - 0342 - 212 - 212
Tel. 0342 - 216 - 217 Fax. 0342 - 214 - 215
E-mail: info@studiosilvestri.it - www.pec.it

COMUNE DI LIVIGNO - PROVINCIA DI SONDRIO

Committente: Sig. VALBRUNA S.r.l.

Oggetto: Ristrutturazione interna ed architettonica con ampliamento della S.U.P. di base ai sensi della L.R. 31/2017 e della D.G.R. 5954 del 29/12/2022 e della L.R. 12/2005 e s.m.i. per la realizzazione di un gruppo di "Residenze Turistiche Alberghiere" e di "Residenze Turistiche Alberghiere" con Centro Benessere, secondo la definizione "Strutture Ricettive" ed a tal fine, a Livigno (SO)

Elaborato: SOVRAPPOSIZIONI

Titolo: SEZIONI
Sovrapposizioni

Data: NOV.'23

Tavola: D4-IV

Scala: 1:100

Aggiornamento:

Aggiornamento:

Aggiornamento: