




PIANO INTERRATO

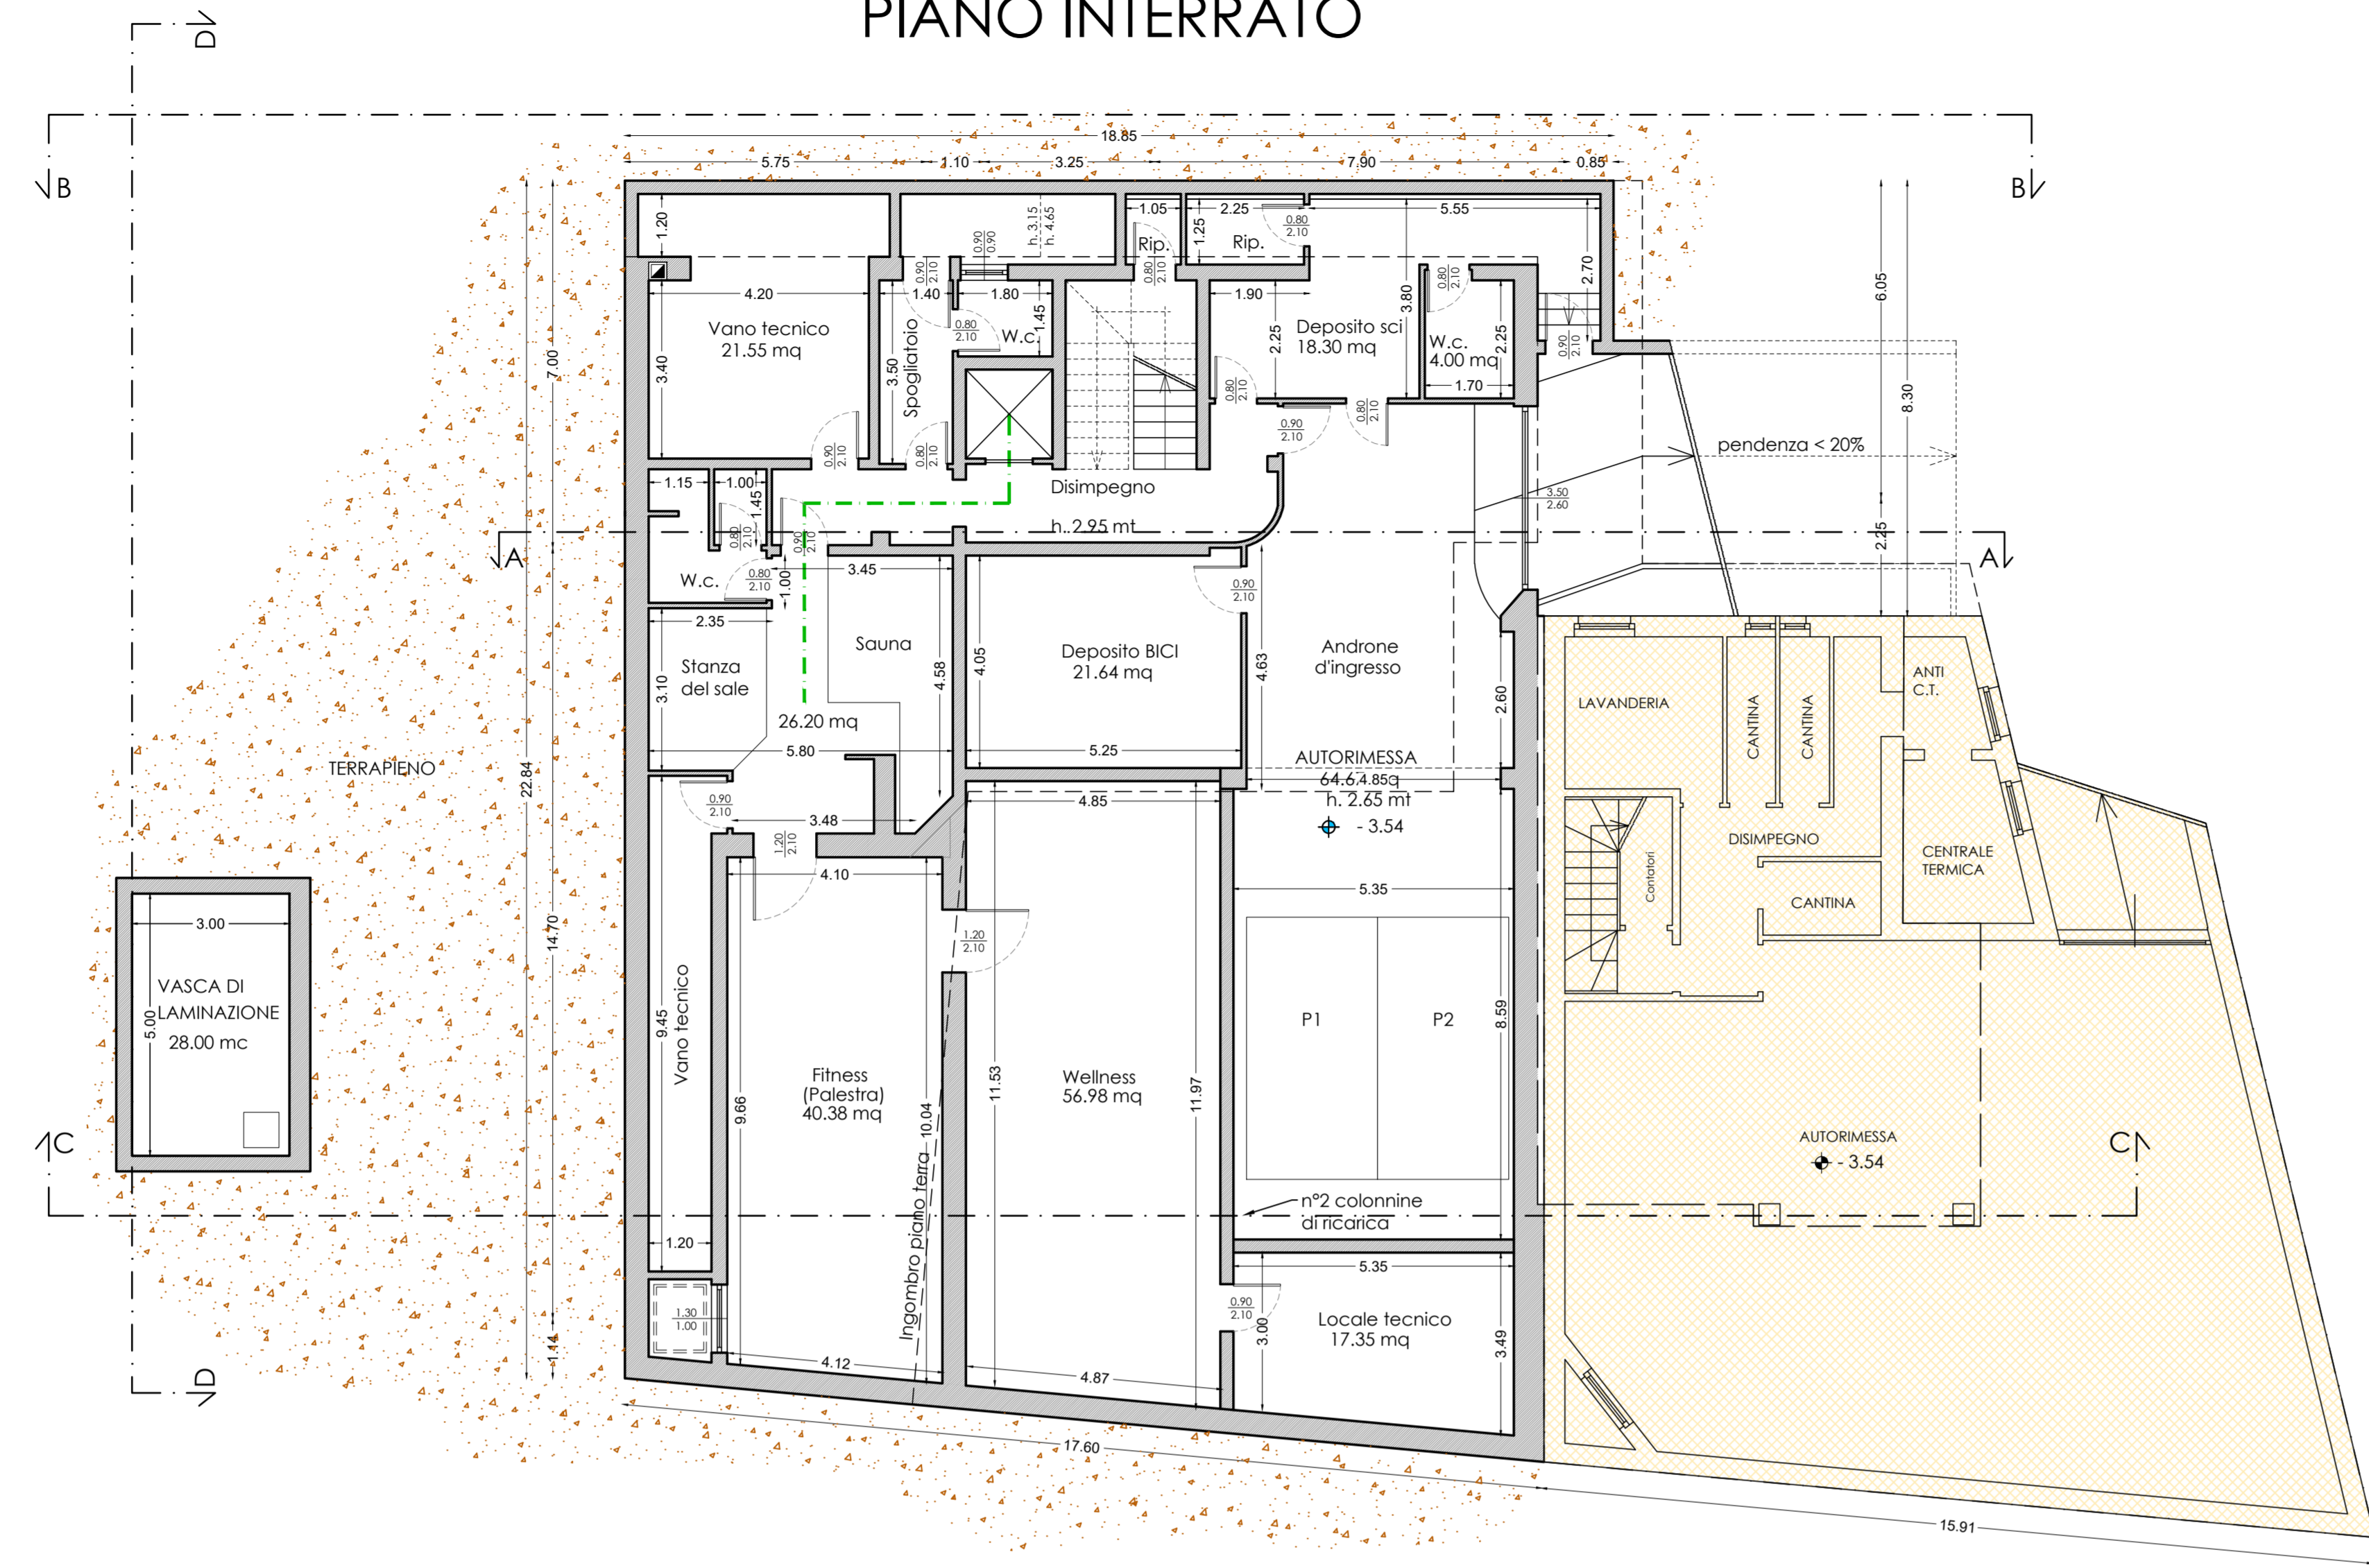


PIANO TERRA

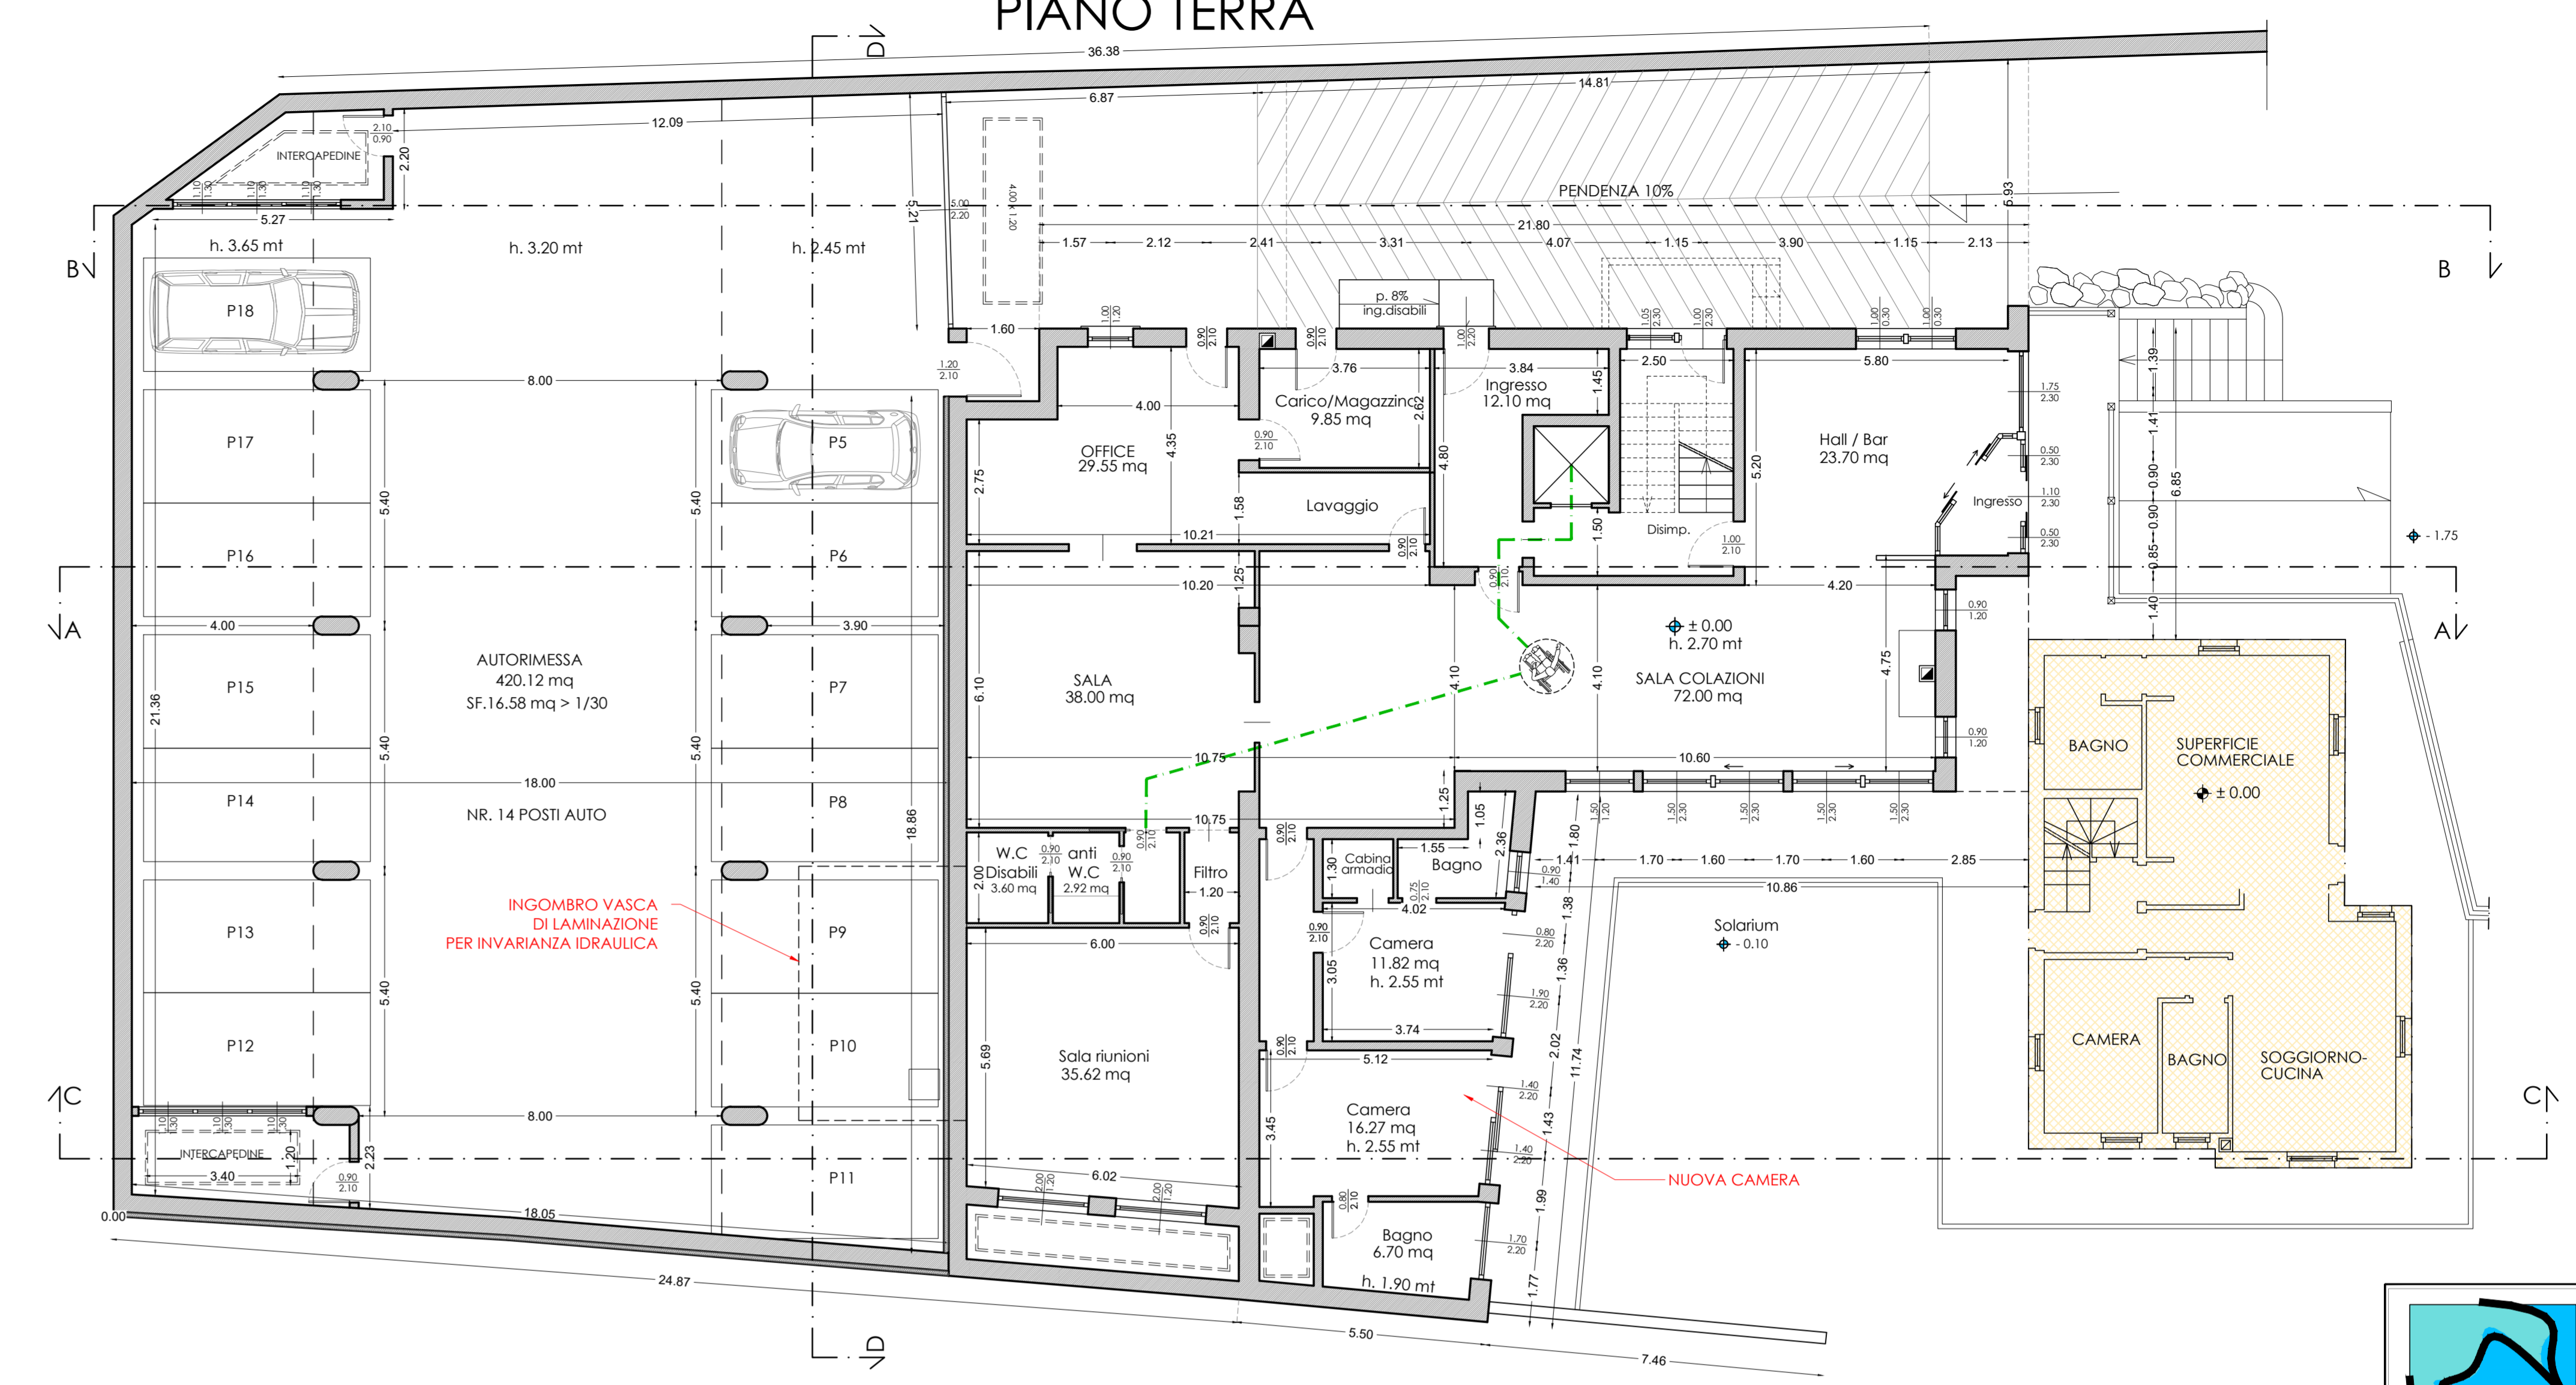


PIANO PRIMO

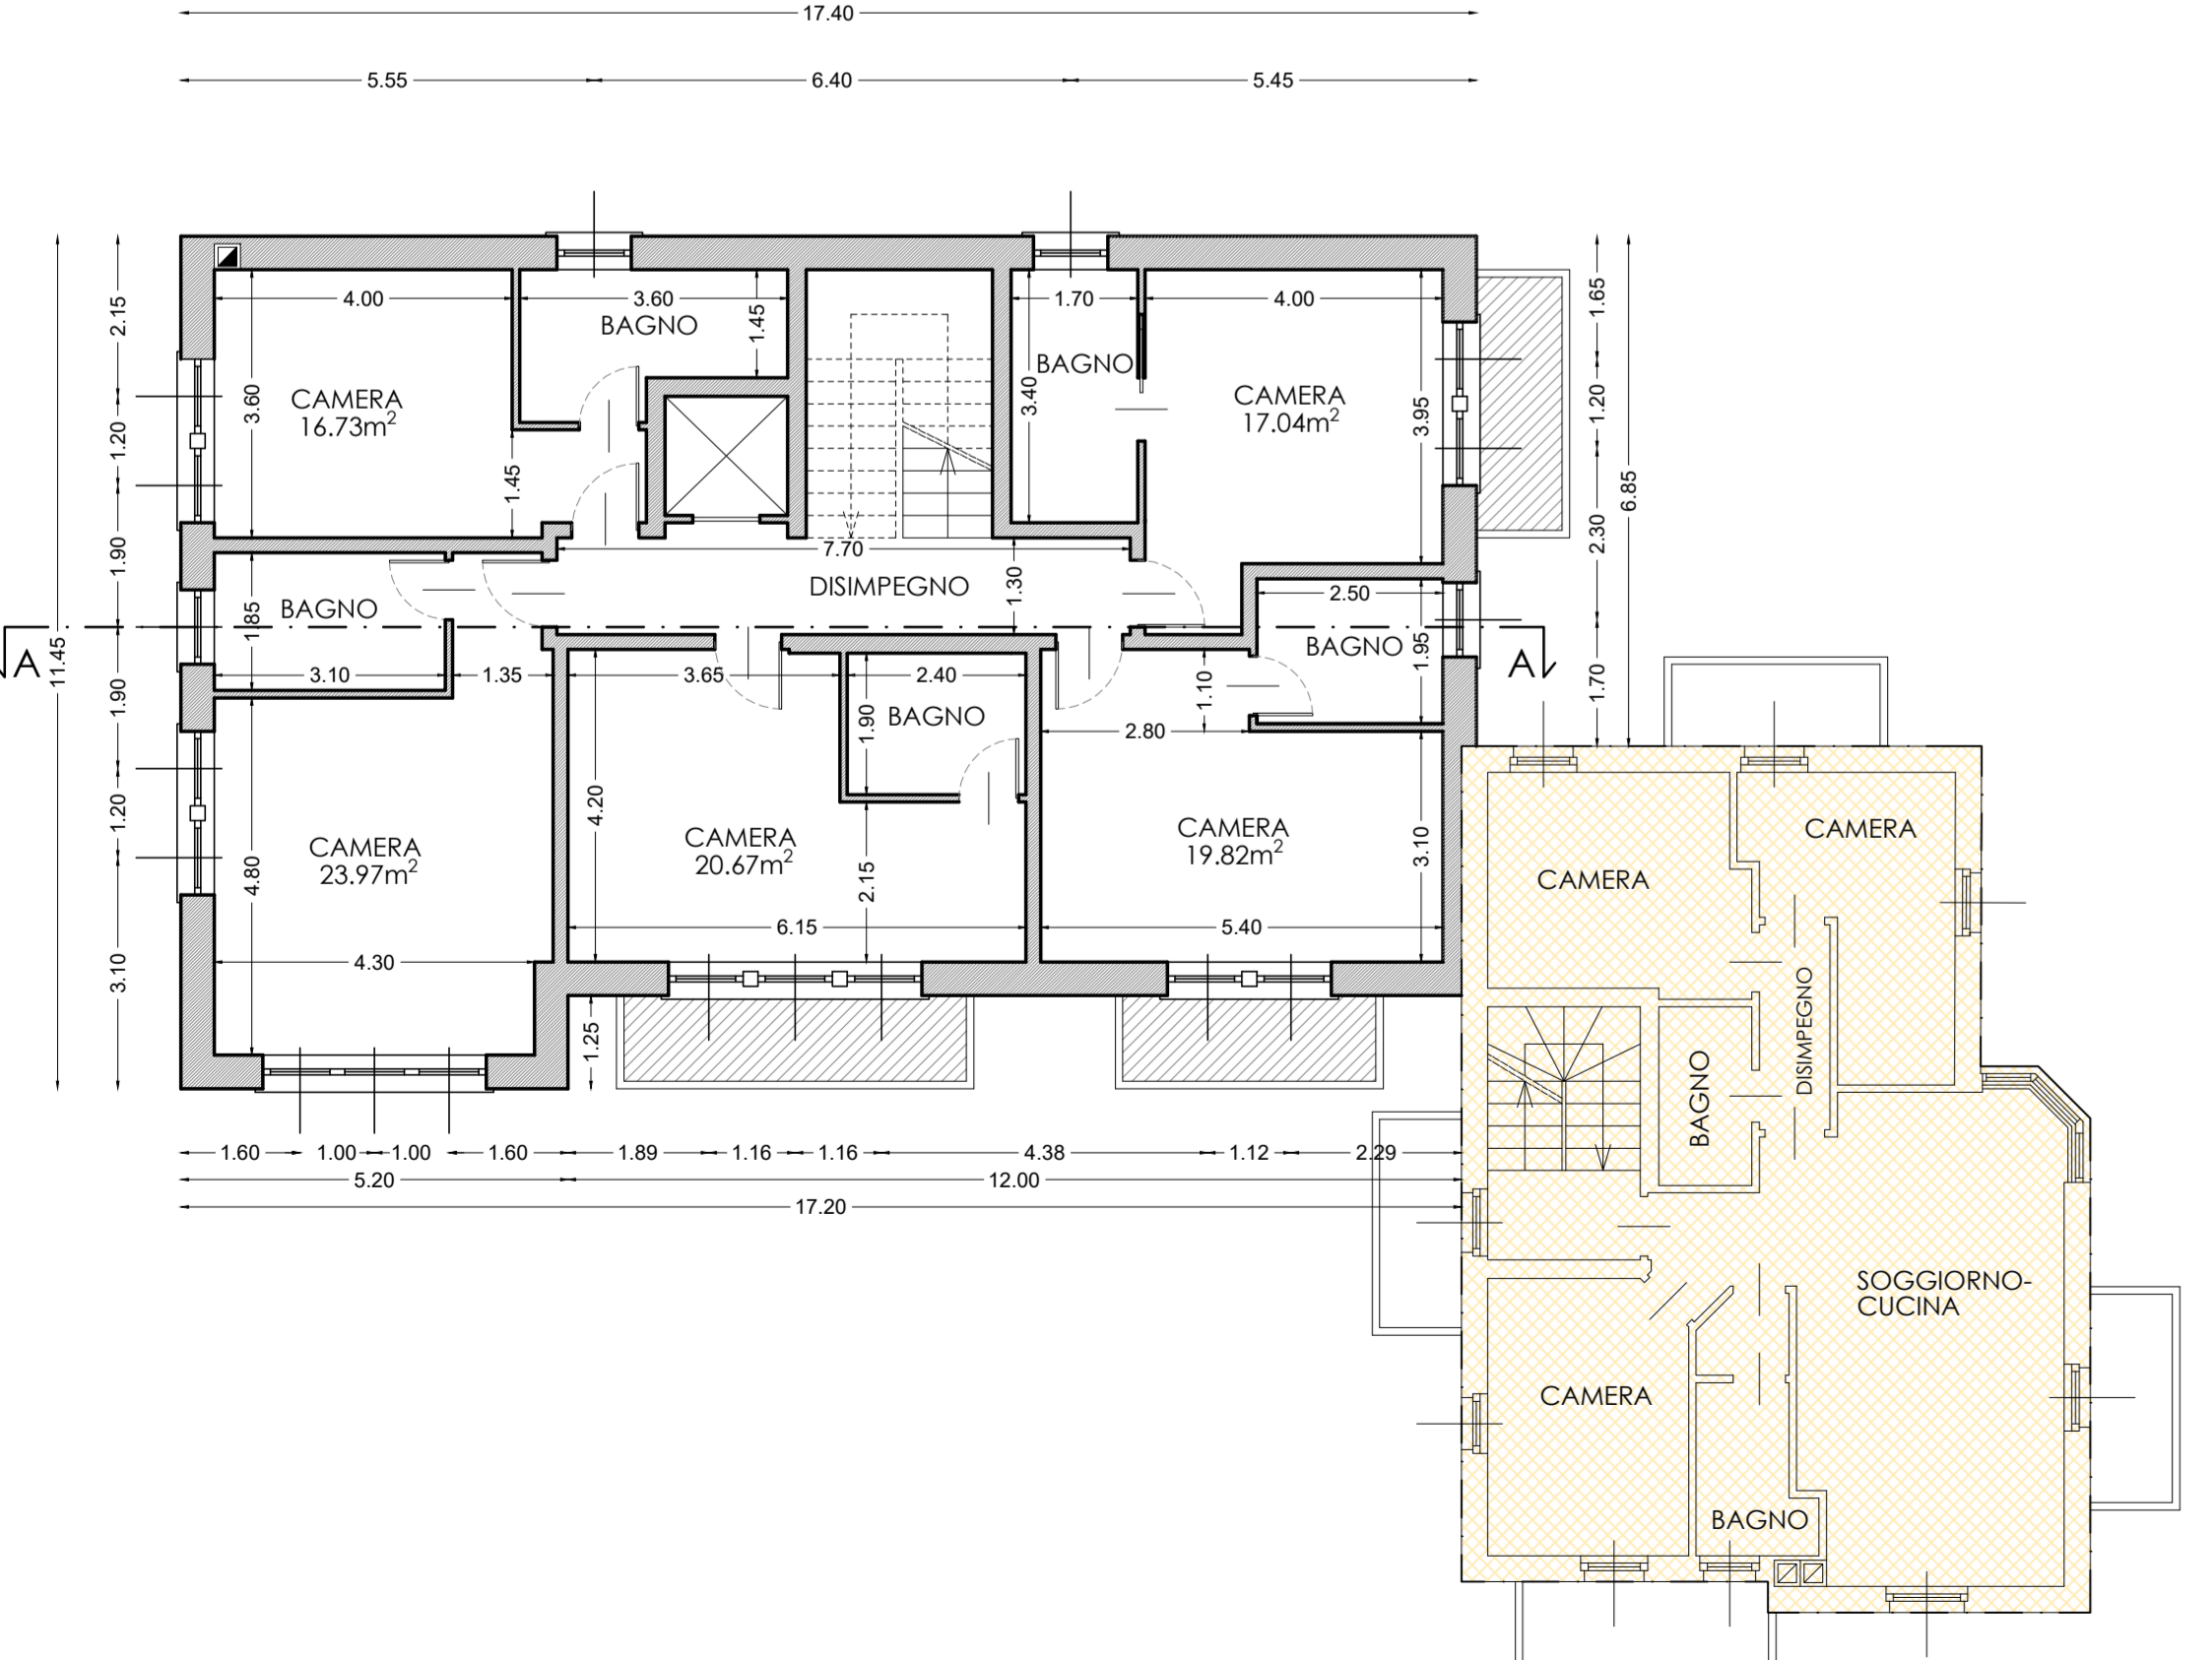


PIANO SECONDO

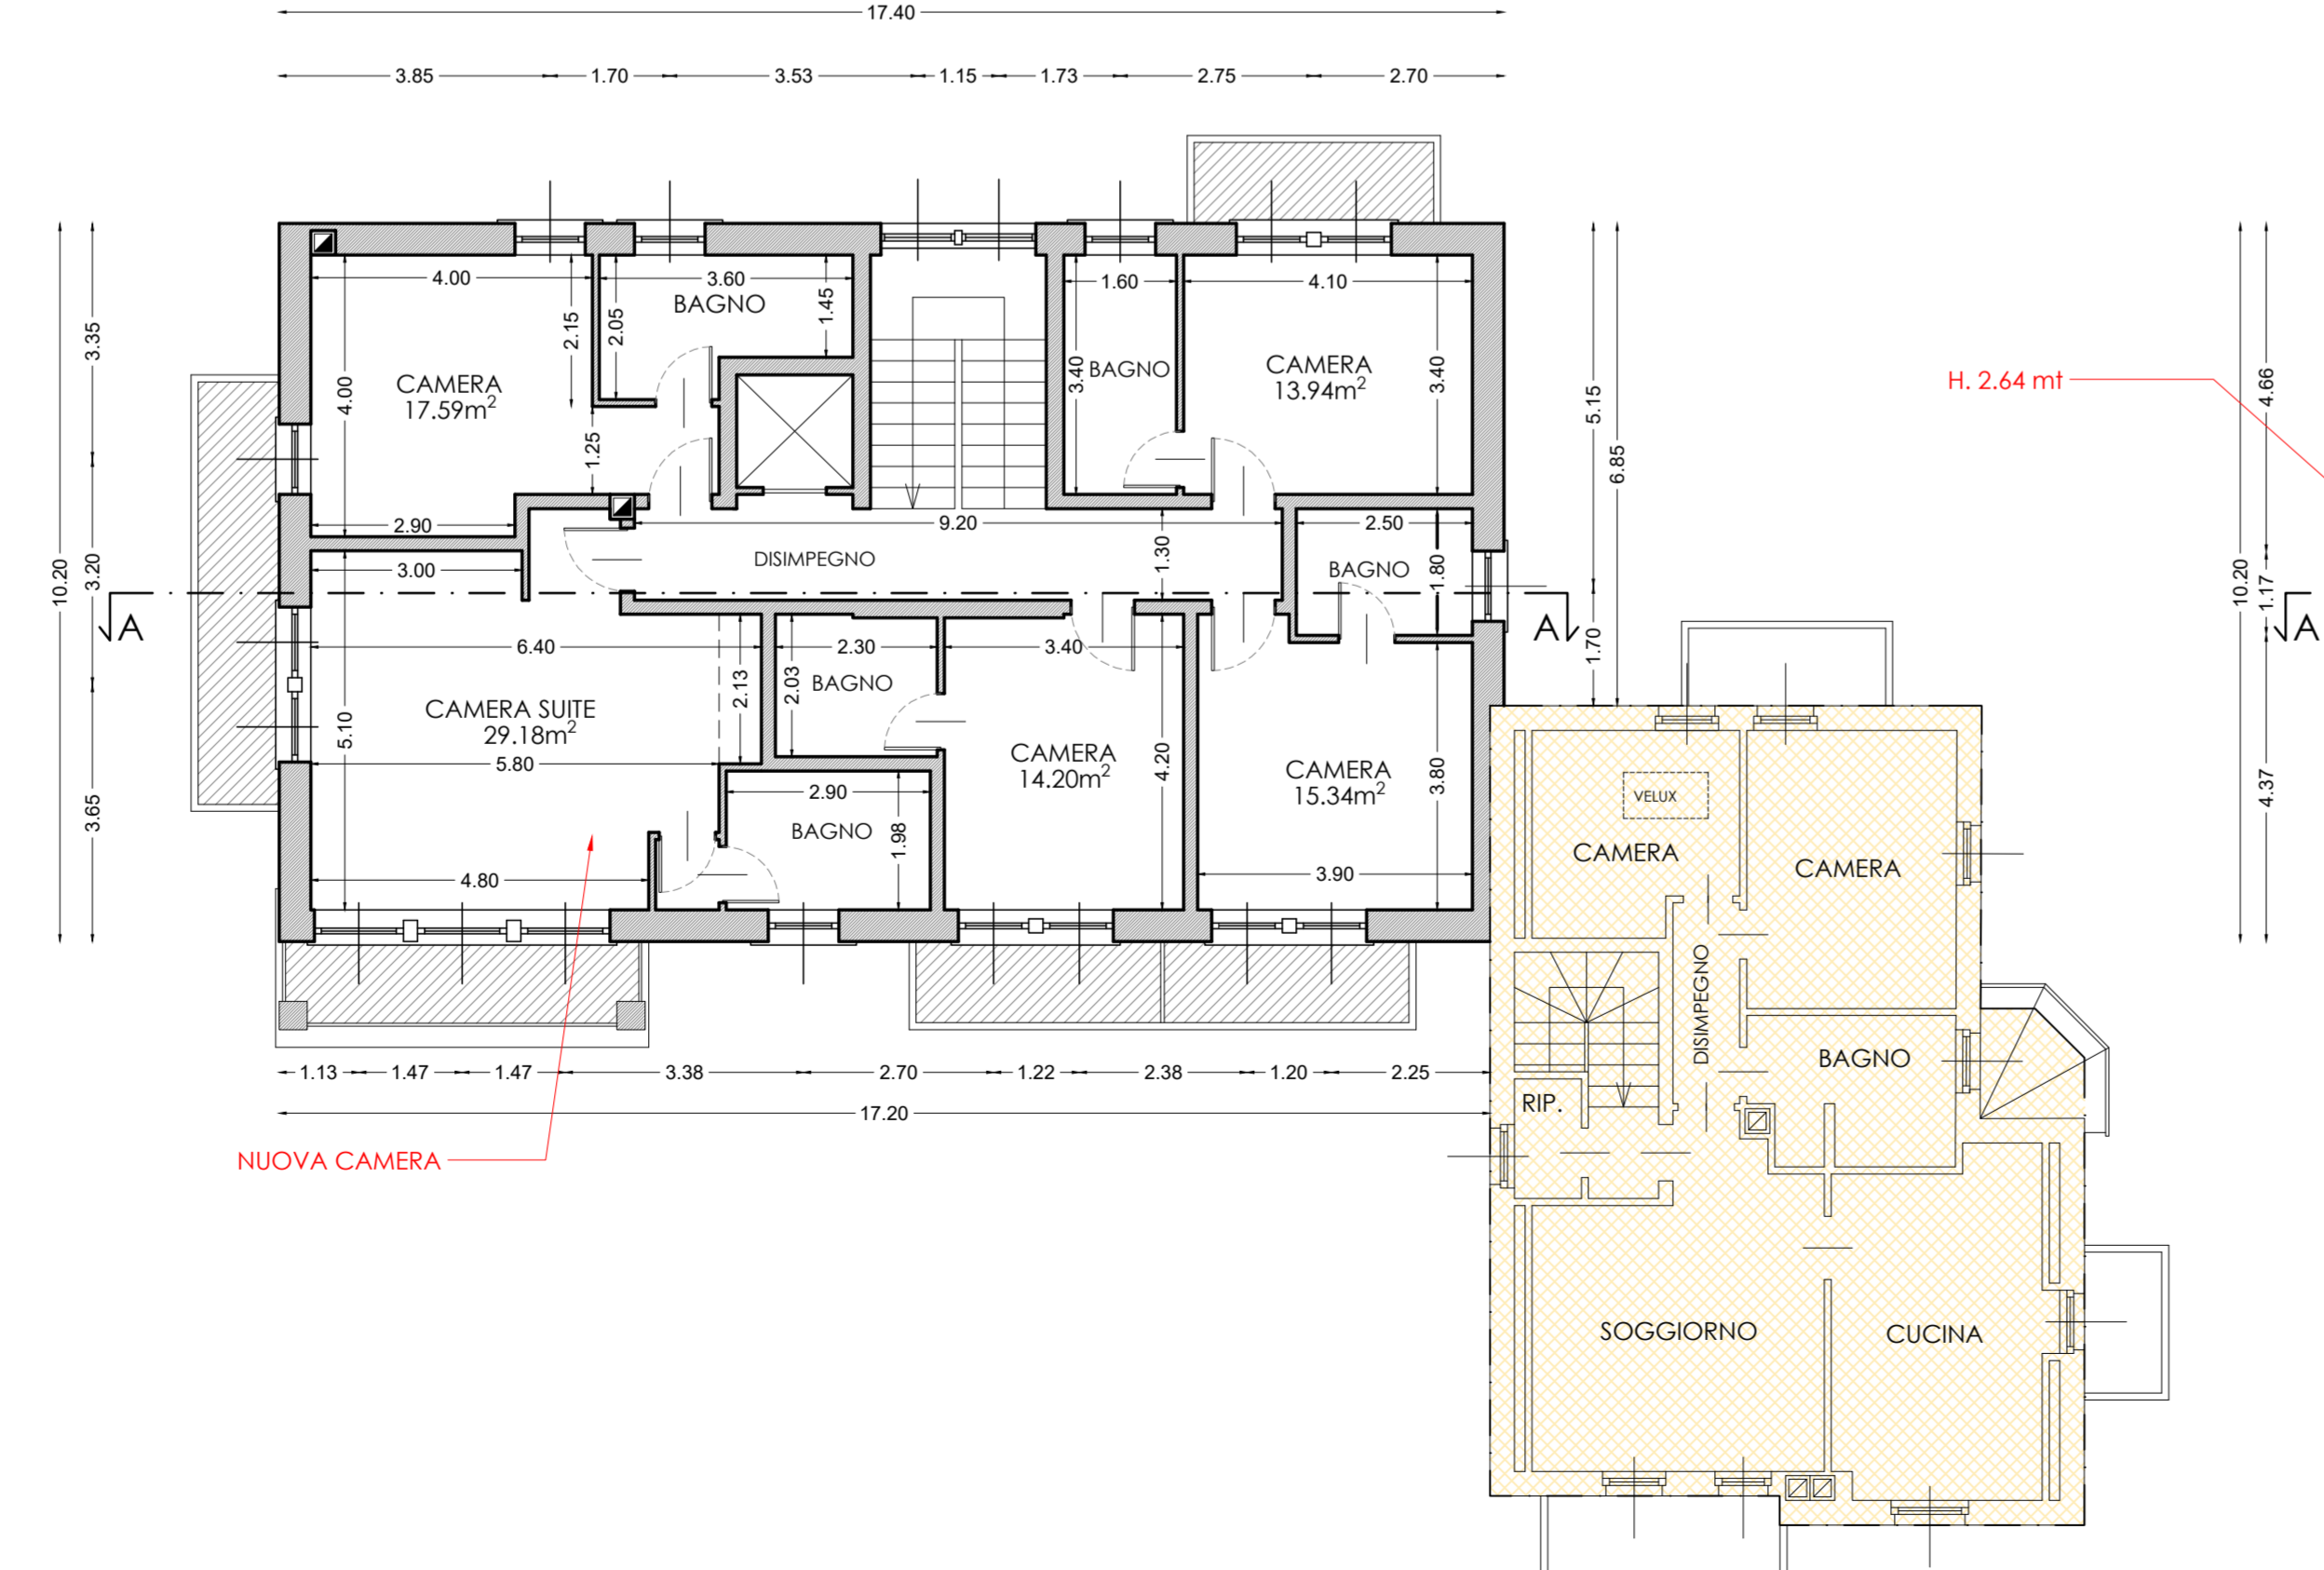

PIANO TERZO (SOTTOTETTO)

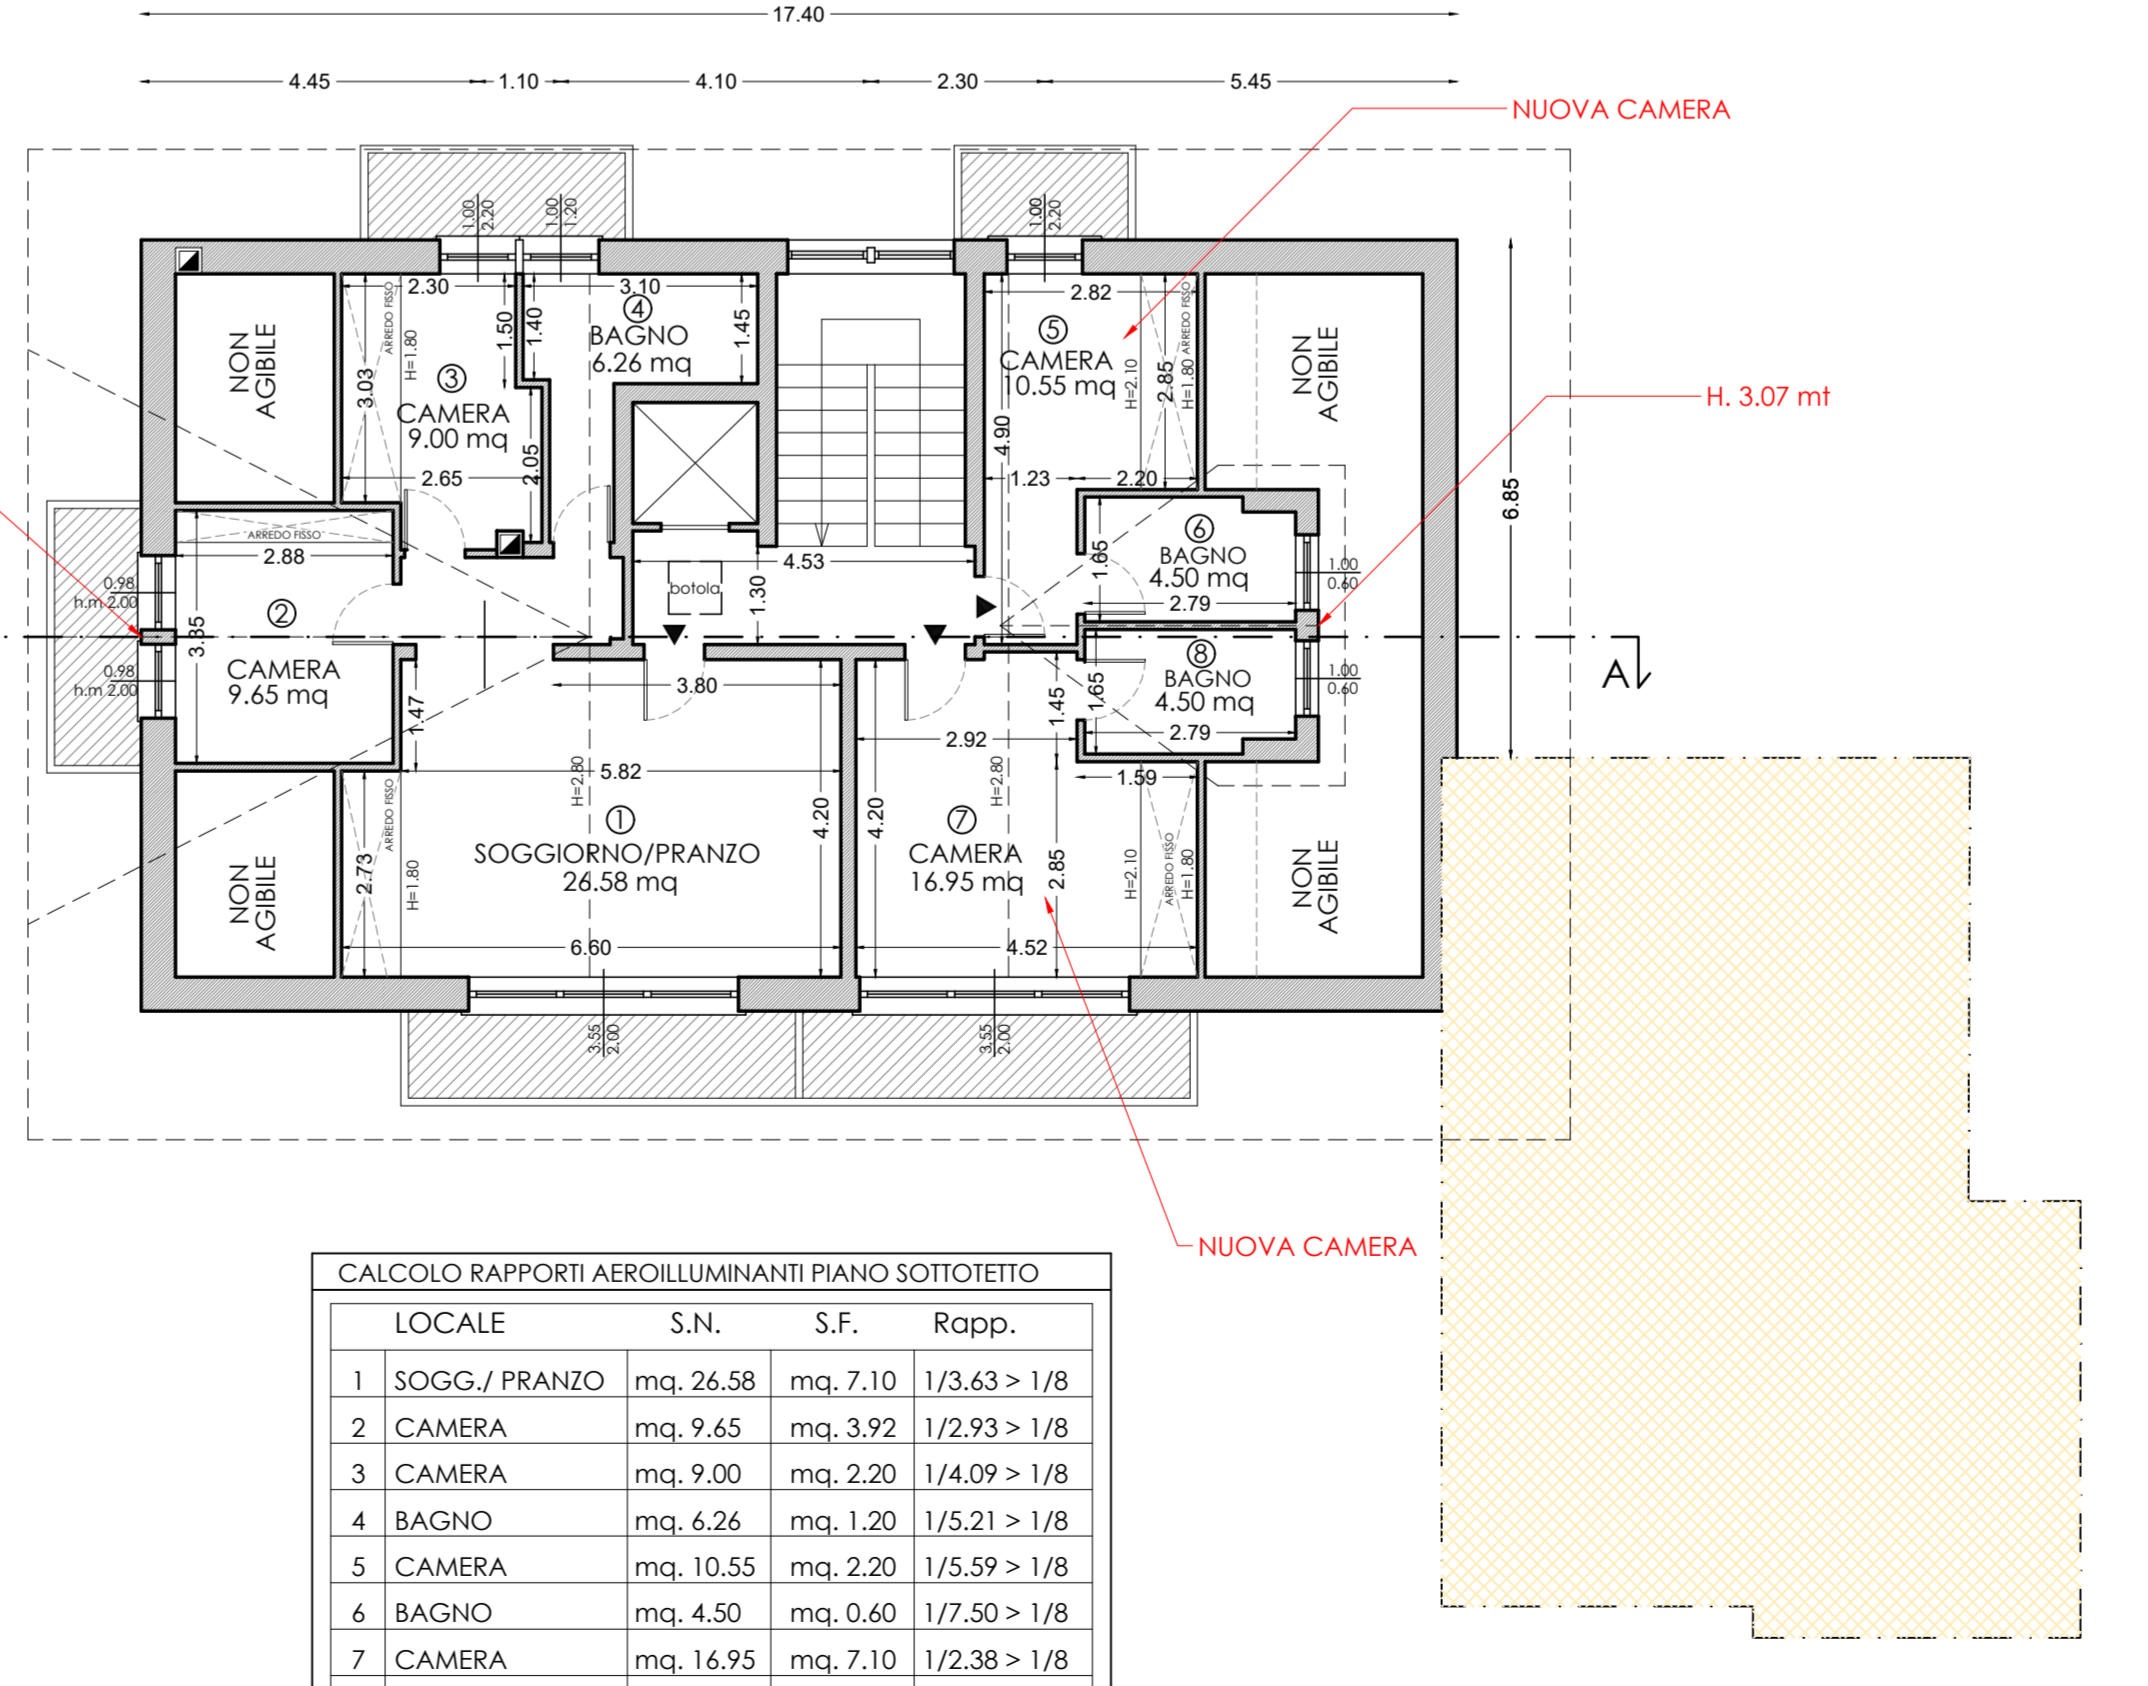

PIANTA COPERTURA

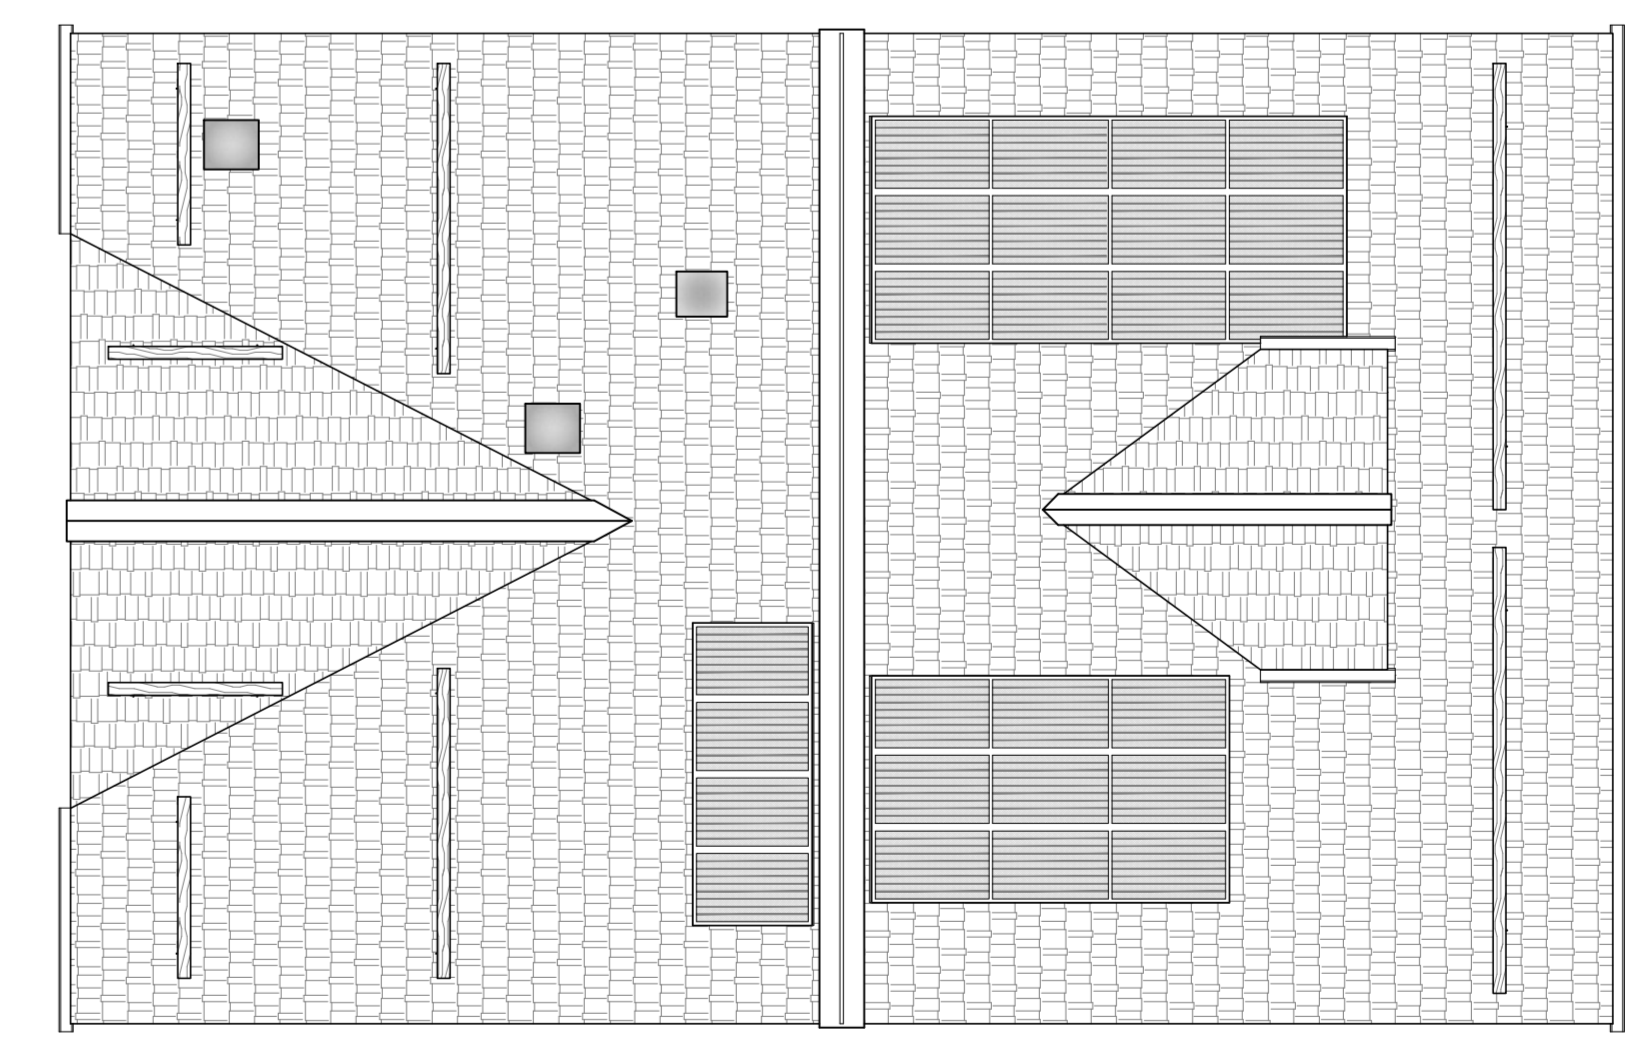

CALCOLO RAPPORTI AEROILLUMINANTI PIANO SOTTOTETTO

LOCALE	S.N.	S.F.	Rapp.
1 SOGG./FRANZO	mq. 26.58	mq. 7.10	1/3.63 > 1/8
2 CAMERA	mq. 9.65	mq. 3.92	1/2.93 > 1/8
3 CAMERA	mq. 9.00	mq. 2.20	1/4.09 > 1/8
4 BAGNO	mq. 6.26	mq. 1.20	1/5.21 > 1/8
5 CAMERA	mq. 10.55	mq. 2.20	1/5.59 > 1/8
6 BAGNO	mq. 4.50	mq. 0.60	1/7.50 > 1/8
7 CAMERA	mq. 16.95	mq. 7.10	1/2.38 > 1/8
8 BAGNO	mq. 4.50	mq. 0.60	1/7.50 > 1/8

STUDIO ASSOCIATO D.M.P.
 Via Dala Chiesa n. 661 - 23041 Livigno (SO)
 tel./fax (0342) 997561
 e-mail: info@studiadmp.eu
 c.f. 72017290146

Geometra MOTINI DAVIDE c.f. MIT DVO 6571 ES2IU Collegio Geometri Prov. di Sondrio n.1043
 Geometra PINI MASSIMO c.f. PINI MGA 72418 E220R Collegio Geometri Prov. di Sondrio n.138

Comune: **LIVIGNO** Provincia: **SONDRIO**

Località/Via: **SAROCH**

Identificazione catastale:
 Foglio n. 40 Part. n. 1914 - 1925

Progetto: **AMPLIAMENTO STRUTTURA TURISTICO RICETTIVA DENOMINATA "GREEN ROSE" ATTRAVERSO SOPRALZO E REALIZZAZIONE NUOVA AUTORIMESSA COMPLETAMENTE INTERRATA**

Oggetto: **PIANTE PROGETTO**

Committenti: **Sig.ra GALLI MONICA**
Sig. ROMANI ANDREA

Tavola: **2** Scala: **1:100**

Data: **DICEMBRE 2023** Aggiornamento:
 File: **2023/Galli Monica/Green Rose**

Aggiornamenti: Data:
 Data:

DSGN: **CNTL : DMP2**

Il tecnico

Questo disegno è di proprietà dello Studio Associato D.M.P. Non può essere riprodotto né divulgato senza nostra autorizzazione.