



PIANO INTERRATO




PIANO TERRA

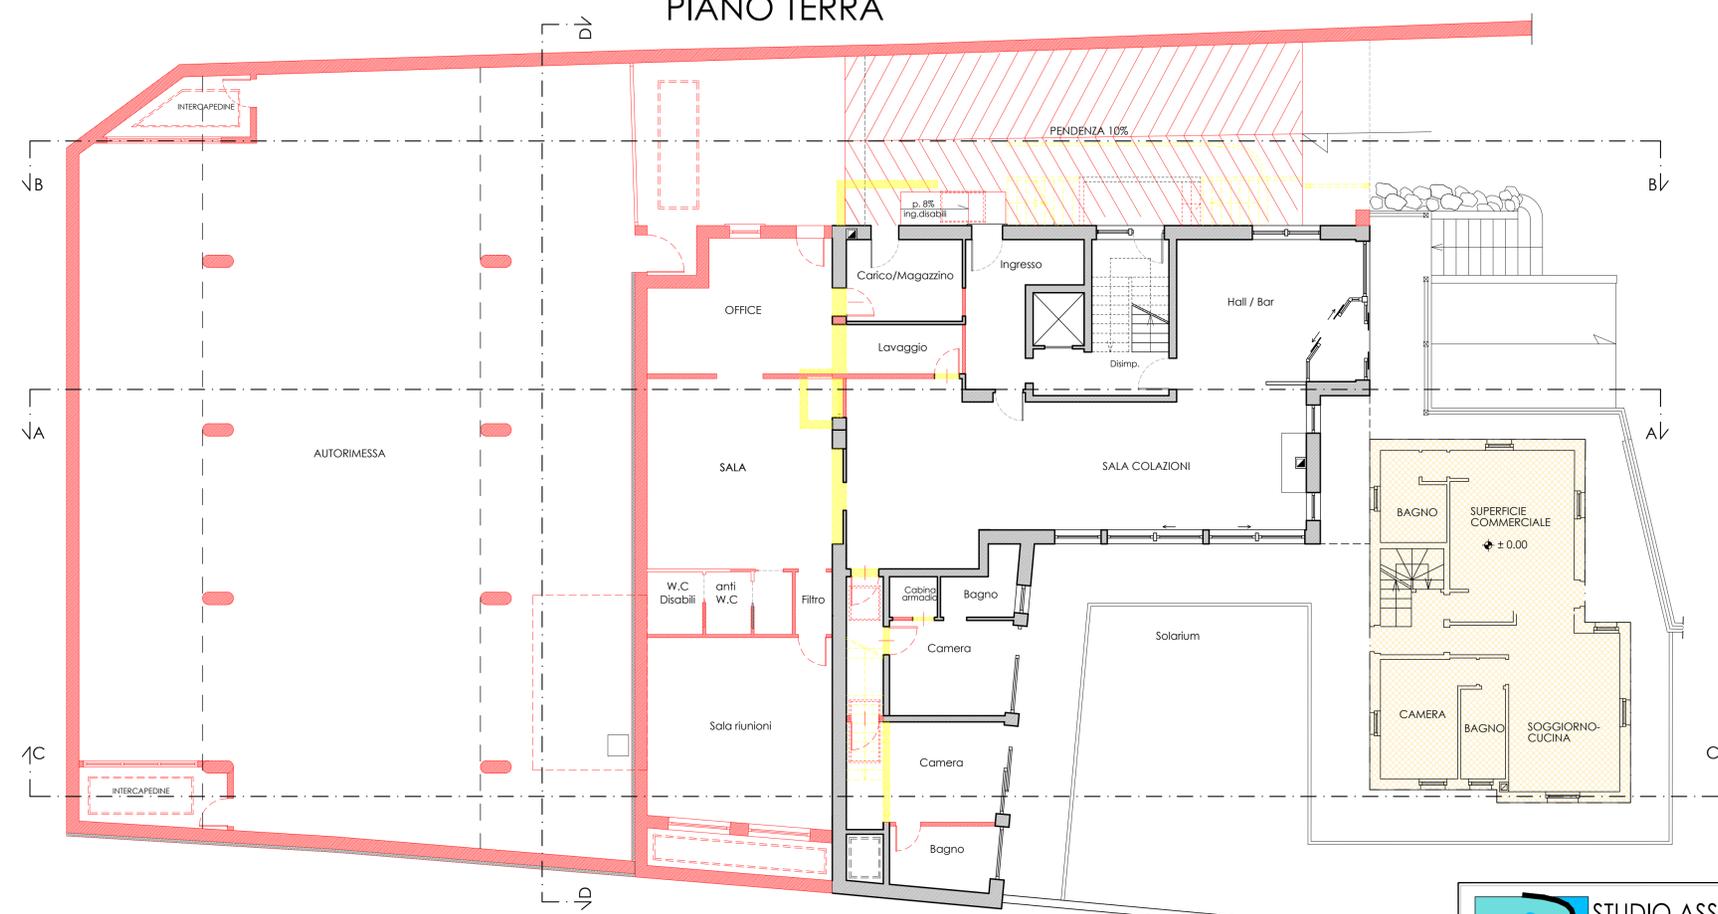


PIANO PRIMO

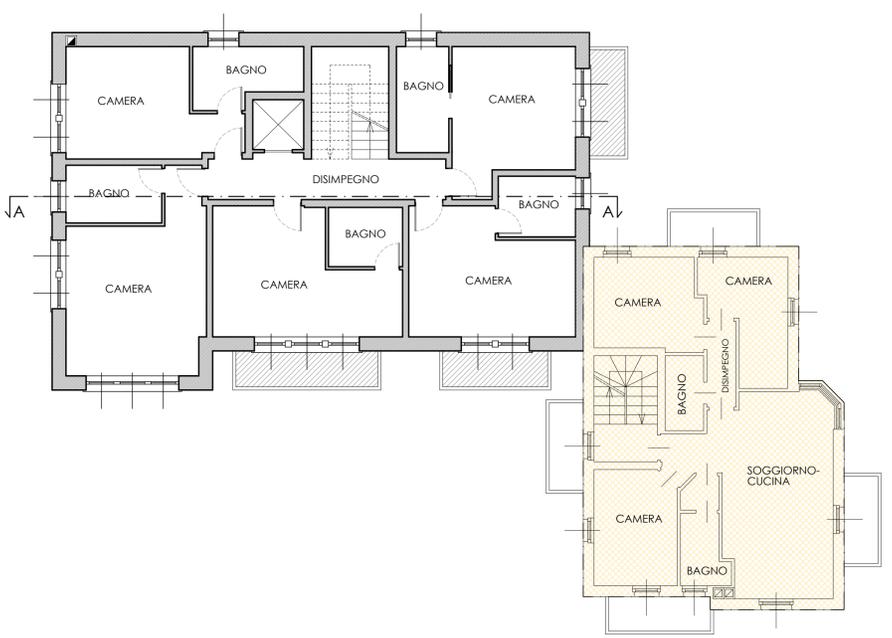

PIANO SECONDO

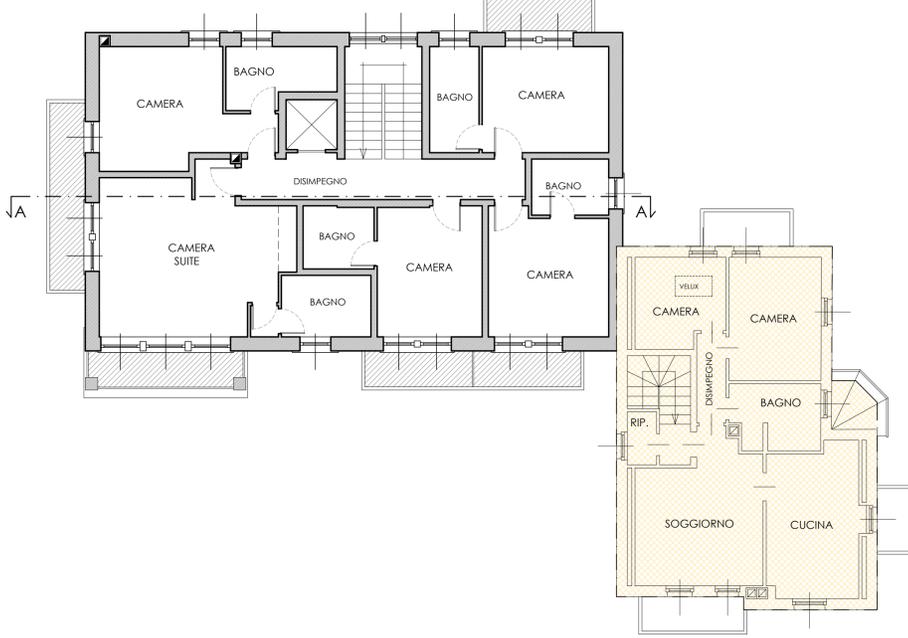

PIANO TERZO (SOTTOTETTO)

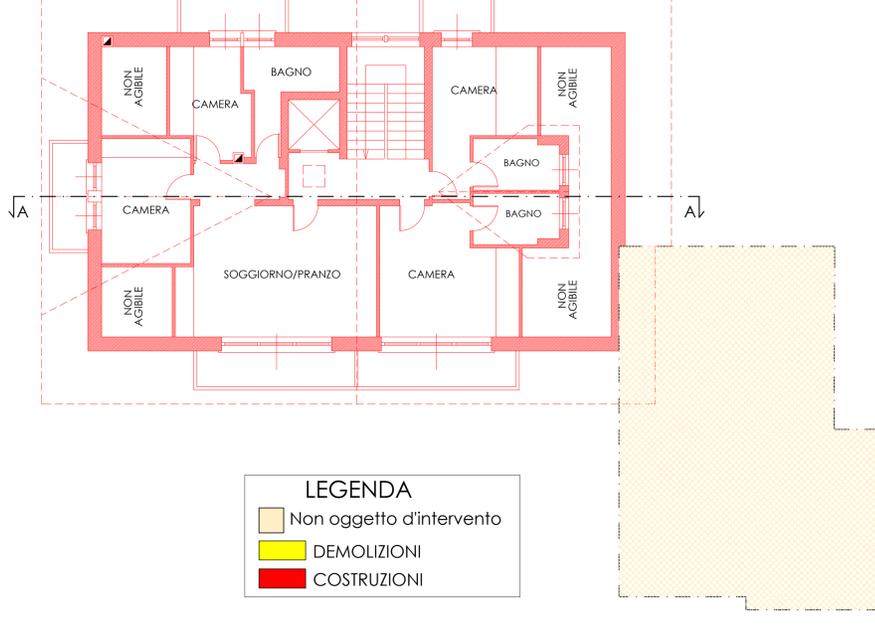

**LEGENDA**

- Non oggetto d'intervento
- DEMOLIZIONI
- COSTRUZIONI

**STUDIO ASSOCIATO D.M.P.**  
 Via Dada Gessa n.661 - 23041 - Livigno (SO)  
 tel./fax (0342) 997561  
 e-mail: info@studioadmp.eu  
 c.f. 92017290146

Geometa MOTTINI DAVIDE c.f. MITT DVID 65721 E621U Collegio Geometri Prov. di Sondrio n.1043  
 Geometa PINI MASSIMO c.f. PINI MSM 72A19 E200R Collegio Geometri Prov. di Sondrio n.1158

Comune: LIVIGNO Provincia: SONDRIO

Località/Via: SAROCH

Identificazione catastale:  
 Foglio n. 40 Part. n. 1914 - 1925

Progetto: AMPLIAMENTO STRUTTURA TURISTICO RICETTIVA DENOMINATA "GREEN ROSE" ATTRAVERSO SOPRALZO E REALIZZAZIONE NUOVA AUTORIMESSA COMPLETAMENTE INTERRATA

Oggetto: COMPARATIVA PIANTE

Committenti: Sig.ra GALLI MONICA  
 Sig. ROMANI ANDREA

Tavola: 5

Scala: 1:100

Data: DICEMBRE 2023

File: 2023/Galli Monica/Green Rose

Aggiornamenti: Data: Data:

DSGN: CNTL: DMP2

Il tecnico

Questo disegno è di proprietà dello Studio Associato D.M.P. Non può essere ristampato né divulgato senza la nostra autorizzazione.