



PROSPETTO OVEST



PROSPETTO NORD

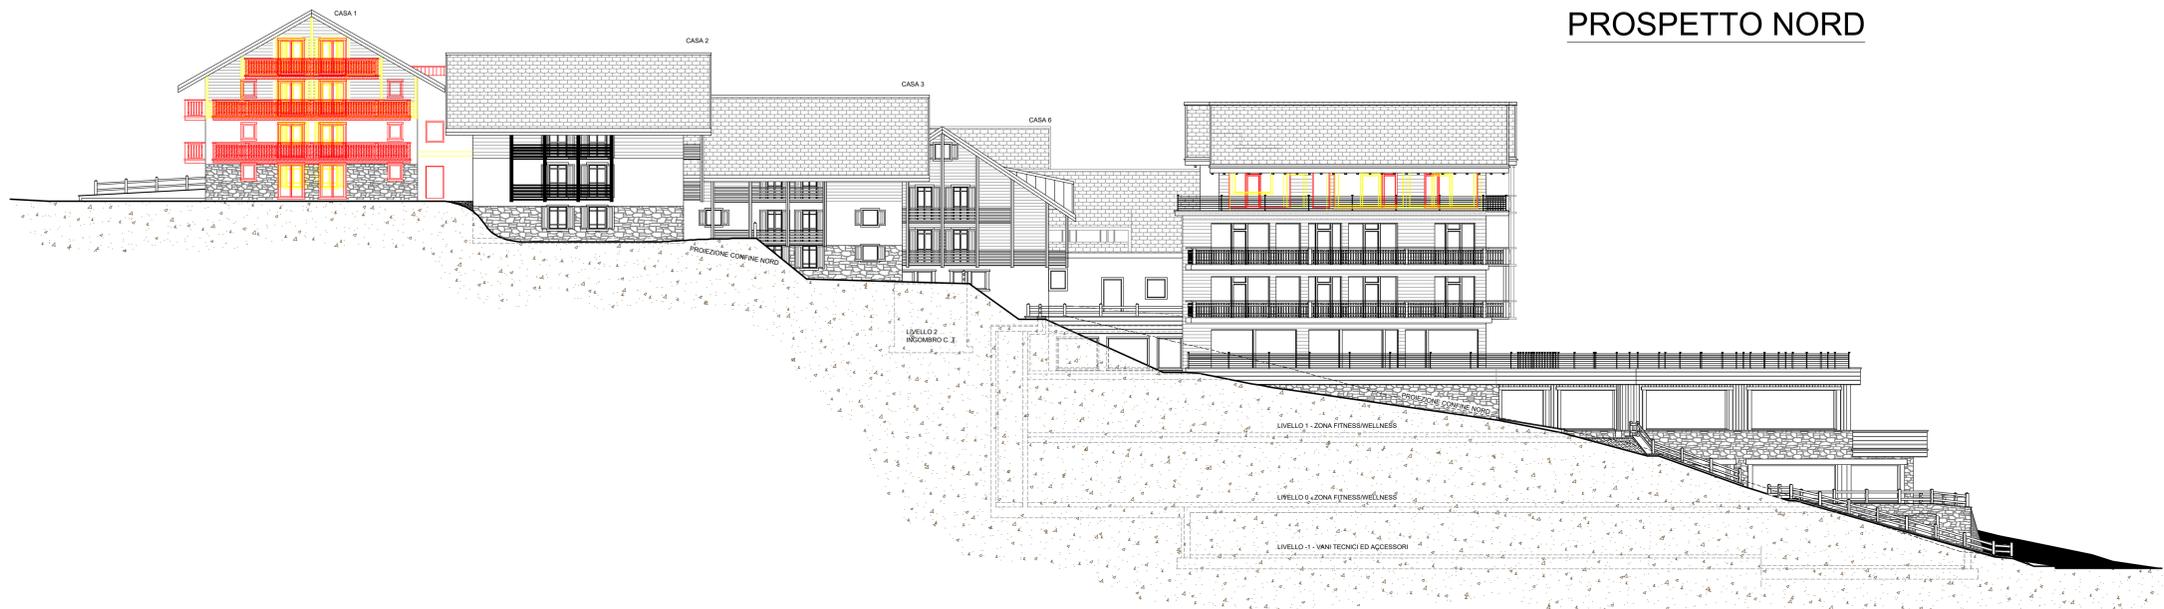

PROSPETTO EST

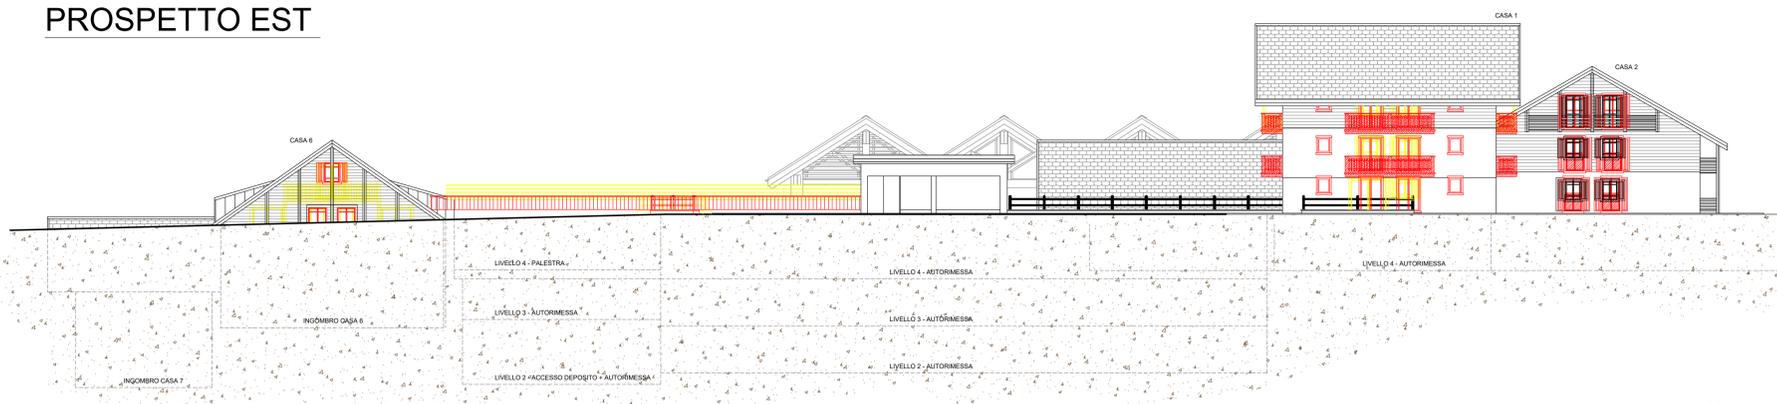

PROSPETTO SUD



LEGENDA	■ COSTRUZIONE
	■ DEMOLIZIONE
	■ PARTE ESISTENTE
	■ NON OGGETTO D'INTERVENTO

STUDIO ASSOCIATO D.M.P.
 Via Dala Gesa n.661 - 23041 - Livigno (SO)
 tel. / fax (0342) 987561
 e-mail : info@studiodmp.eu
 c.f. 92017290146

Geometra MOTTINI DAVIDE c.f. MITT 01/D 65721 E821U Collegio Geometri Prov. di Sondrio n.1043
 Geometra PINI MASSIMO c.f. PNI MSM 72A18 E200R Collegio Geometri Prov. di Sondrio n.1158

Comune: LIVIGNO Provincia: SONDRIO

Località/Via : TEOLA

Identificazione catastale :
 Foglio n.41 Mapp. n. 176-992-993-(1024)-276*-(908)*

Progetto : VIII VARIANTE IN CORSO D'OPERA
 MODIFICHE INTERNE ED ARCHITETTONICHE DA APPORTARE AL COMPLESSO AD USO TURISTICO RICETTIVO DENOMINATO "ALPEN VILLAGE"

Oggetto : PROSPETTI COMPARATIVI

Committenti : SOC. BIVIO S.R.L.

Tavola:	Scala:	1:200	
5	Data:	marzo 2023	
	File:	2023/BIVIO SRL / VIII* VCO	
Aggiornamenti:	Data:	giugno 2023	
	Data:		

DSGN : B.B. CNTL : DMP2

Il tecnico