



PROSPETTO NORD - ASSENTITO
Scala 1:100



PROSPETTO EST - ASSENTITO
Scala 1:100

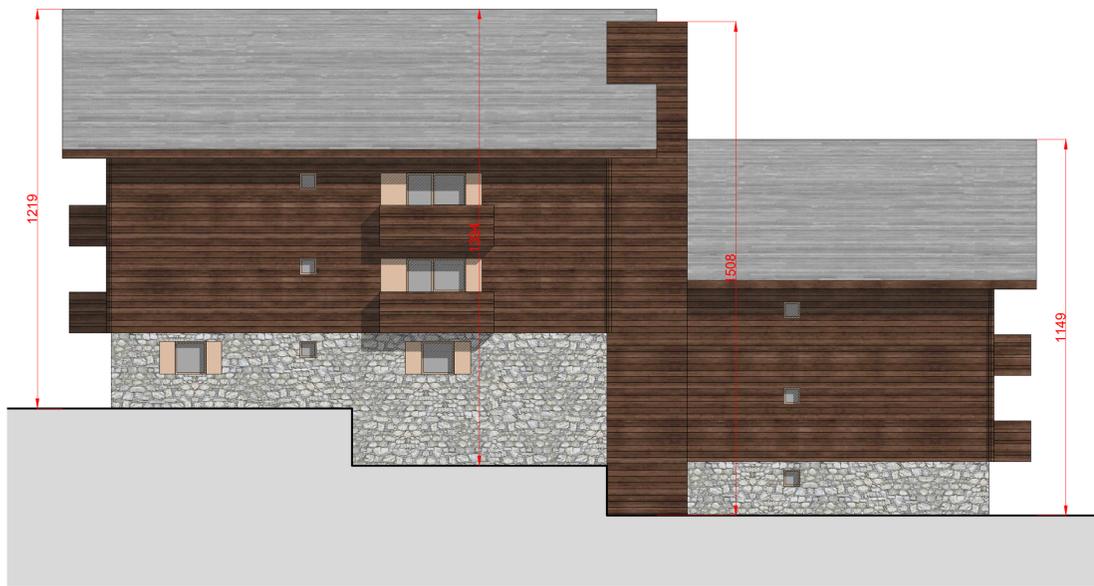


PROSPETTO NORD - PROGETTO
Scala 1:100

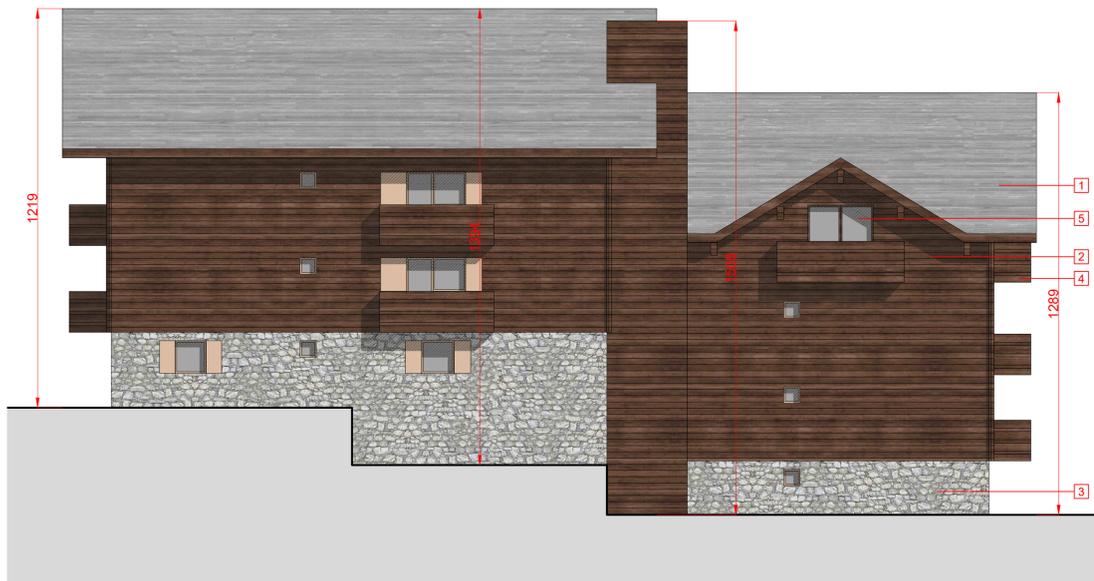

PROSPETTO EST - PROGETTO
Scala 1:100



PROSPETTO NORD - COMPARAZIONE
Scala 1:100

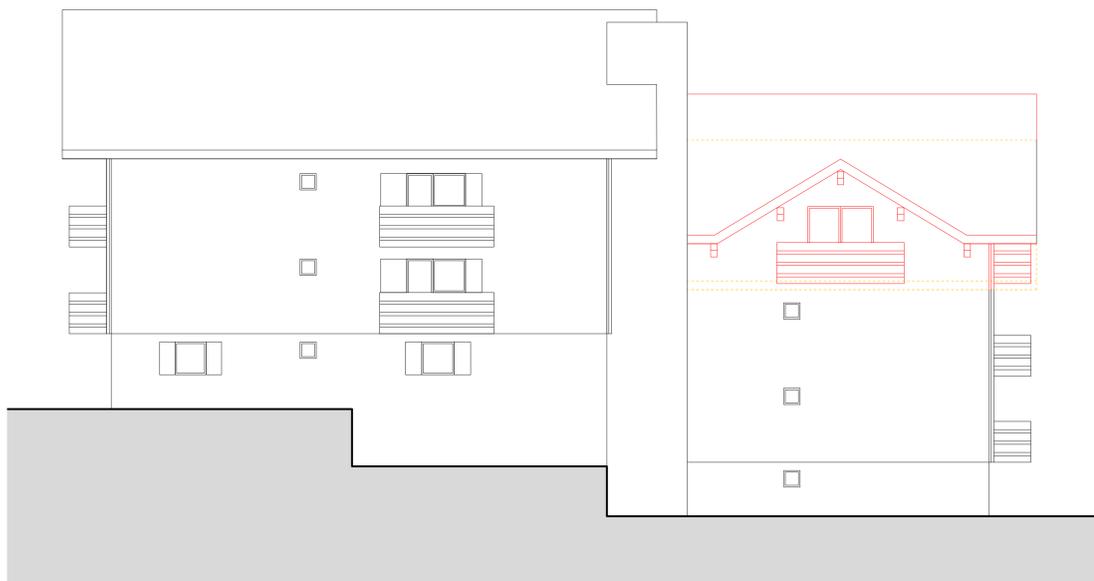

PROSPETTO EST - COMPARAZIONE
Scala 1:100



MATERIALI DI FACCIATA

- 1 MANTO DI COPERTURA IN ARDESIA
- 2 RIVESTIMENTO PARETI IN LEGNO DI LARICE COME ESISTENTE
- 3 RIVESTIMENTO IN PIETRA LOCALE ESISTENTE
- 4 BALCONE E PARAPETTO IN LEGNO DI LARICE COME ESISTENTE
- 5 SERRAMENTI IN LEGNO CON LA MEDESIMA FINITURA DEL RIVESTIMENTO E VETRATE TERMOISOLANTI

LEGENDA

- NUOVE OPERE
- DEMOLIZIONI

DATA	03 luglio 2024	COMMITTENTE	RESIDENCE HOTEL MARGHERITA SRL
DATA AGGIORNAMENTO		PROGETTO	RISTRUTTURAZIONE PIANO SOTTOTETTO, RICONFIGURAZIONE COPERTURE E RIQUALIFICAZIONE ENERGETICA EDIFICIO ESISTENTE IN VIA TEOCLA A LIVIGNO
SCALA	1:100	OGGETTO	PRATICA EDILIZIA
SCALA STAMPA	10 = 100	TUTTI I DIRITTI SU QUESTA TAVOLA SONO RISERVATI AI TERMINI D'ILLEGGE; RIPRODUZIONE VIETATA	PROSPETTO NORD ED EST ASSENTITO, PROGETTO E COMPARAZIONE
FILE	Lavori\037-23PE\Pa 03.07.24_Deg\Tavole	TAVOLA	05

LABORATORIO DI PROGETTAZIONE SOSTENIBILE STUDIO TECNICO ASSOCIATO

Via A. Volta 273
23010 Barberino (SO)
tel/fax 0342 459725
e-mail: barberino@studiosps.it
C.F. / P.IVA 03524740148

Via Canton 278
23041 Livigno (SO)
tel/fax 0342 997549
e-mail: livigno@studiosps.it
C.F. / P.IVA 03524740148

PROGETTISTA
Arch. Anselmo Fontana
n. 110

PROGETTISTA
Geom. Matteo Mottini
m.mottini@studiosps.it
n. 3354219231

ALBO PROV. GEOM. MOTTINI