



PROSPETTO SUD

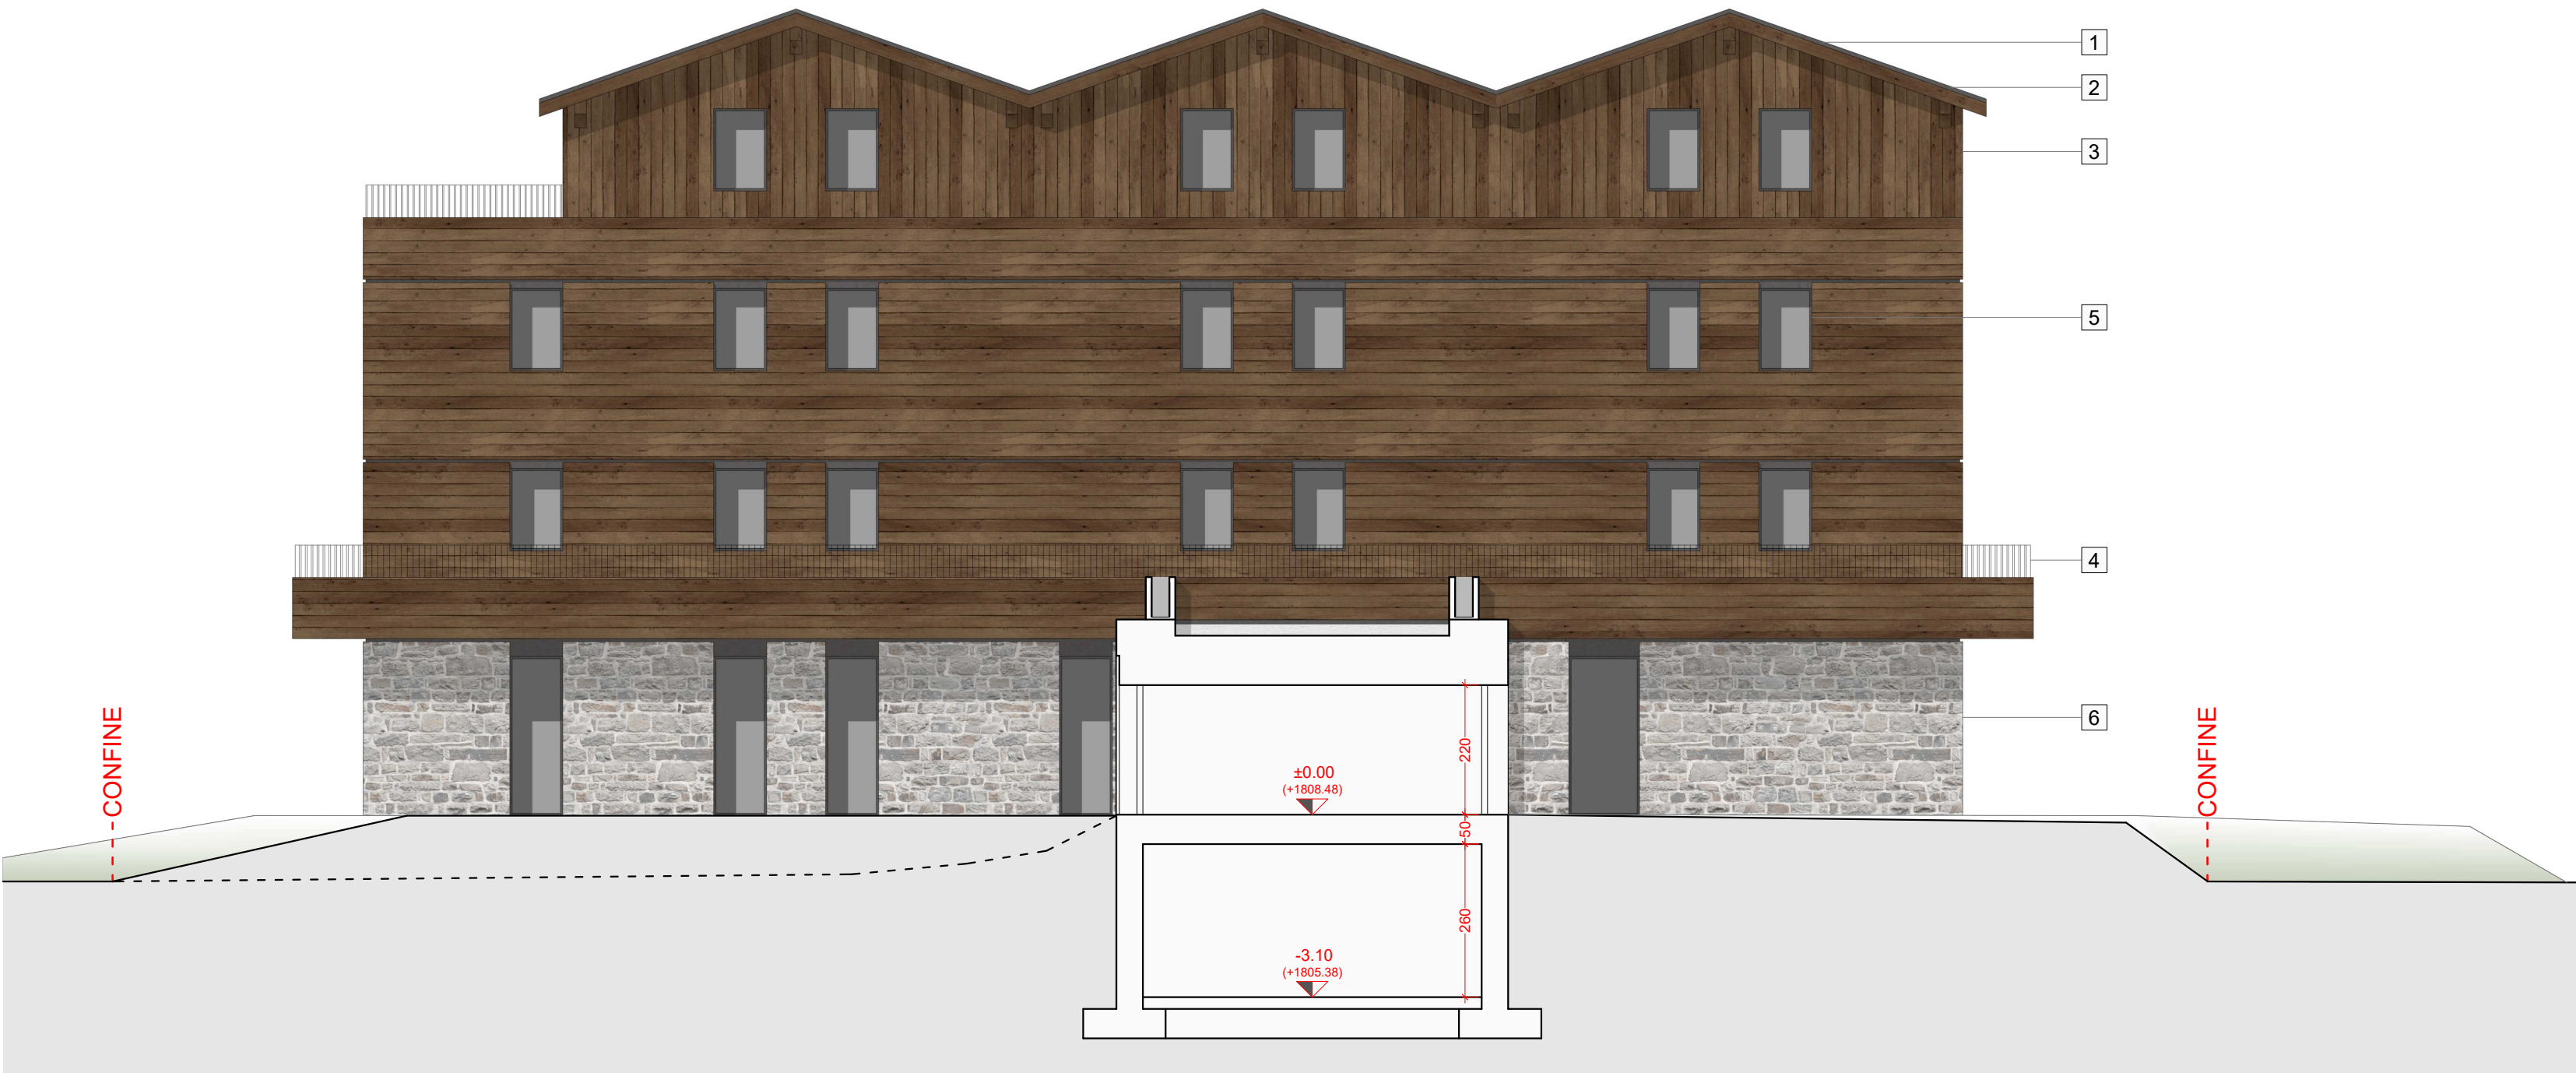


PROSPETTO NORD, SEZIONE E-E




PROSPETTO EST

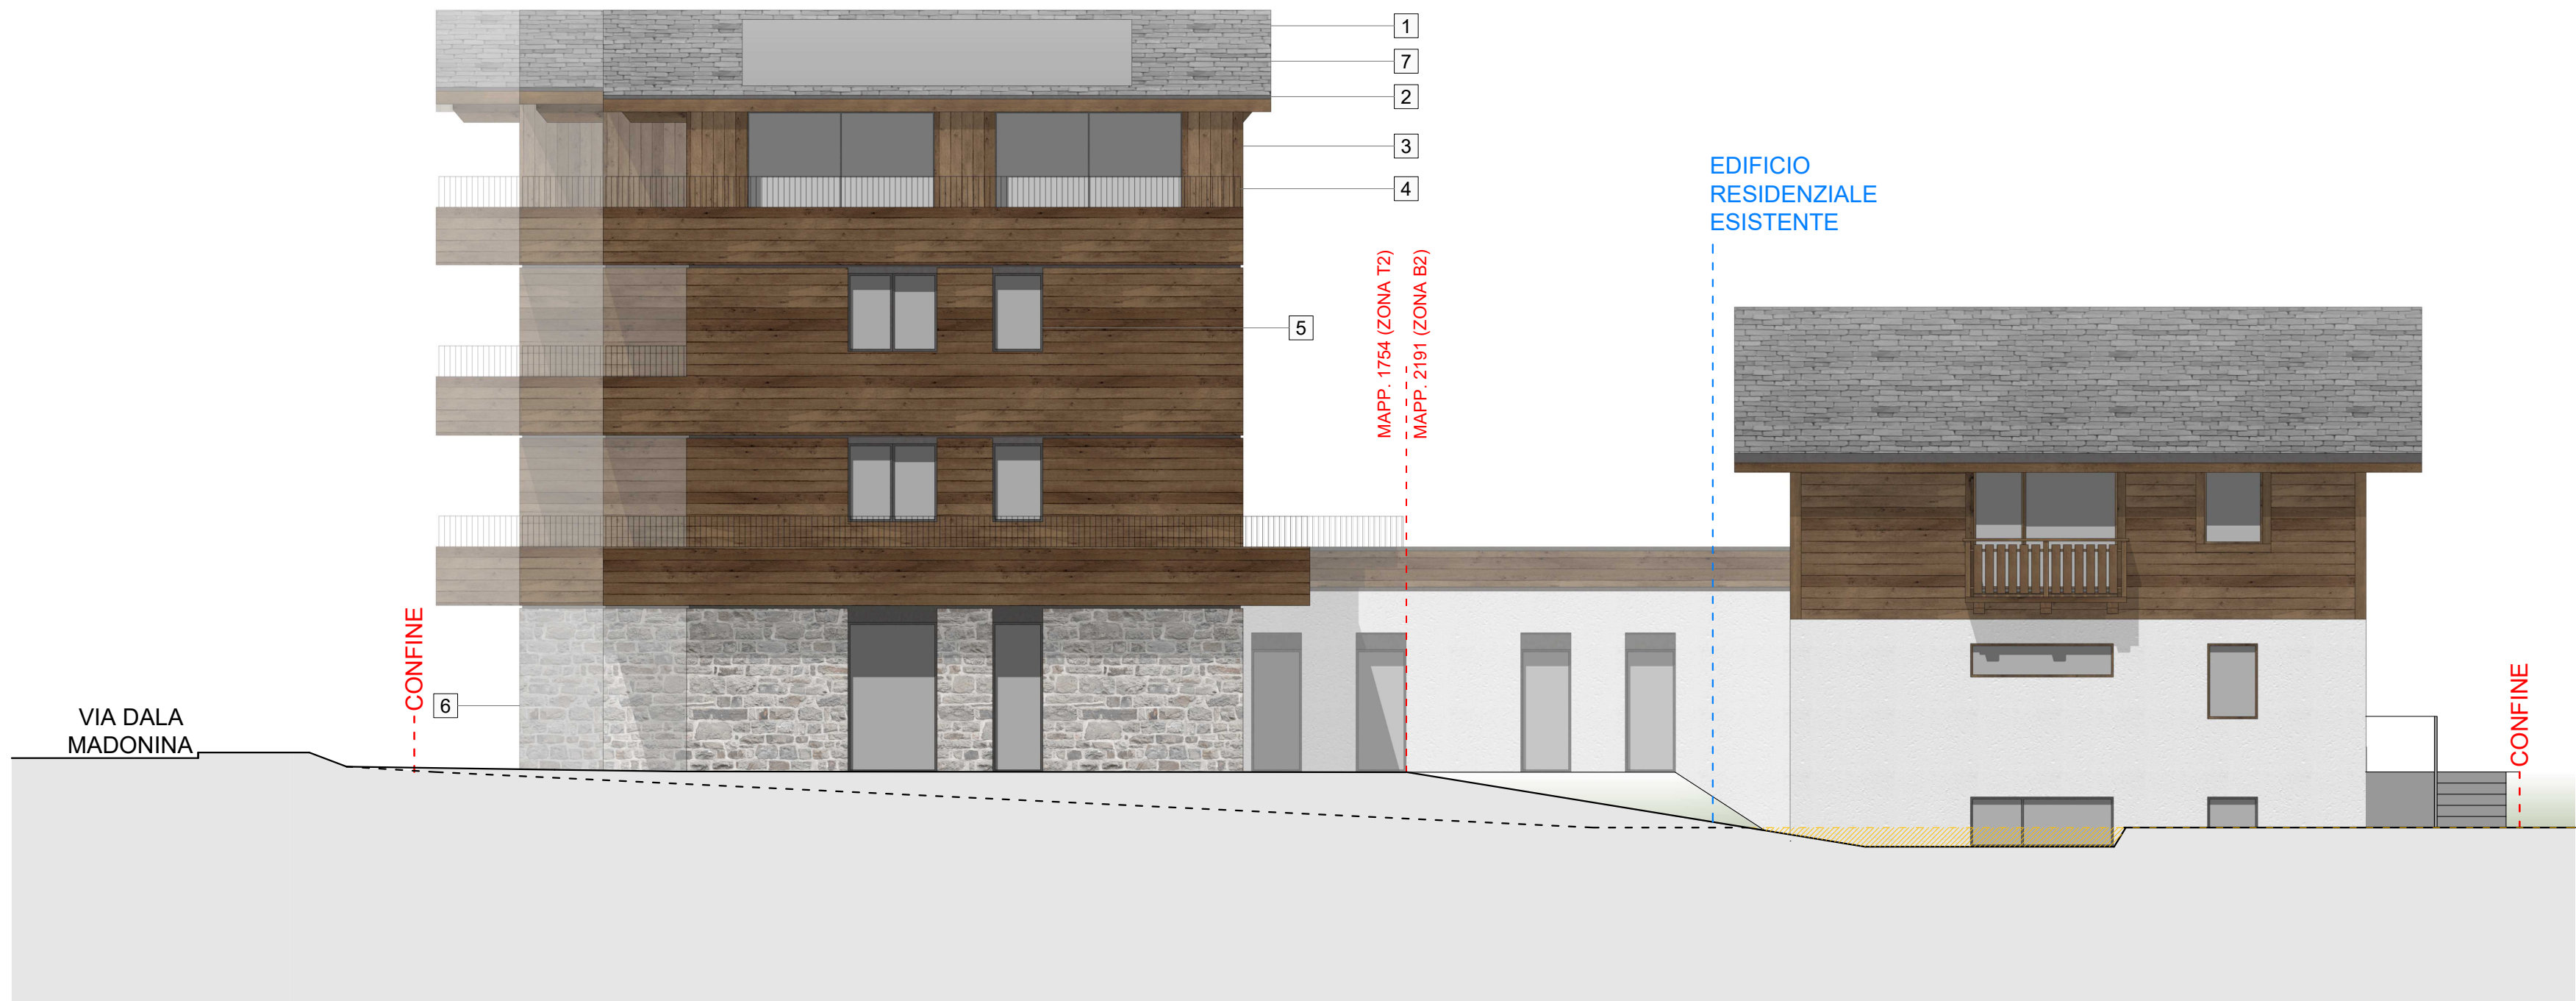

PROSPETTO OVEST

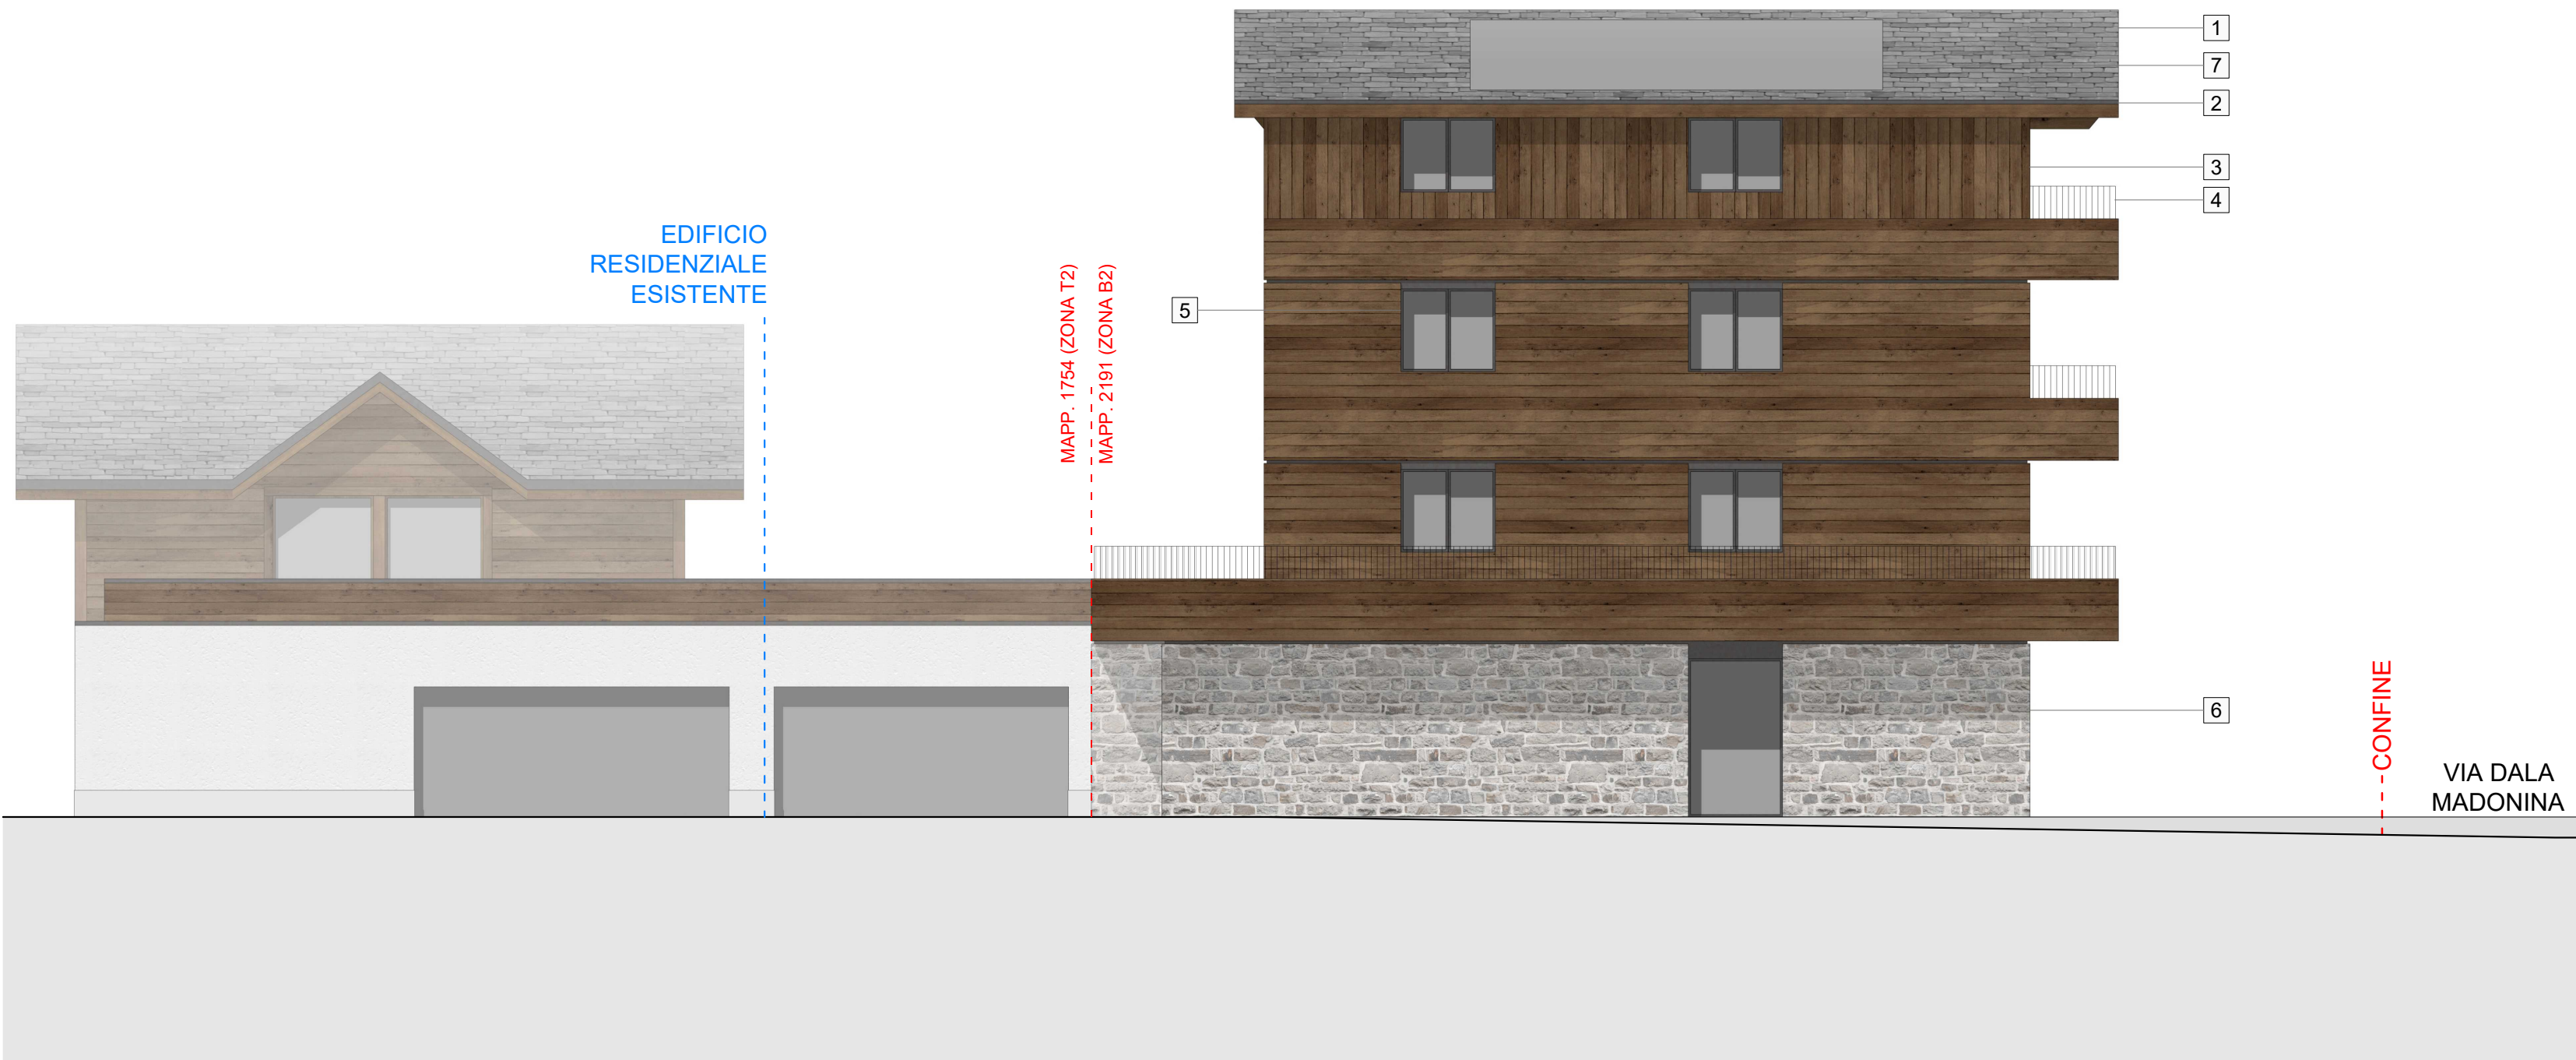

PROSPETTO SUD ABITAZIONE, SEZIONE F-F

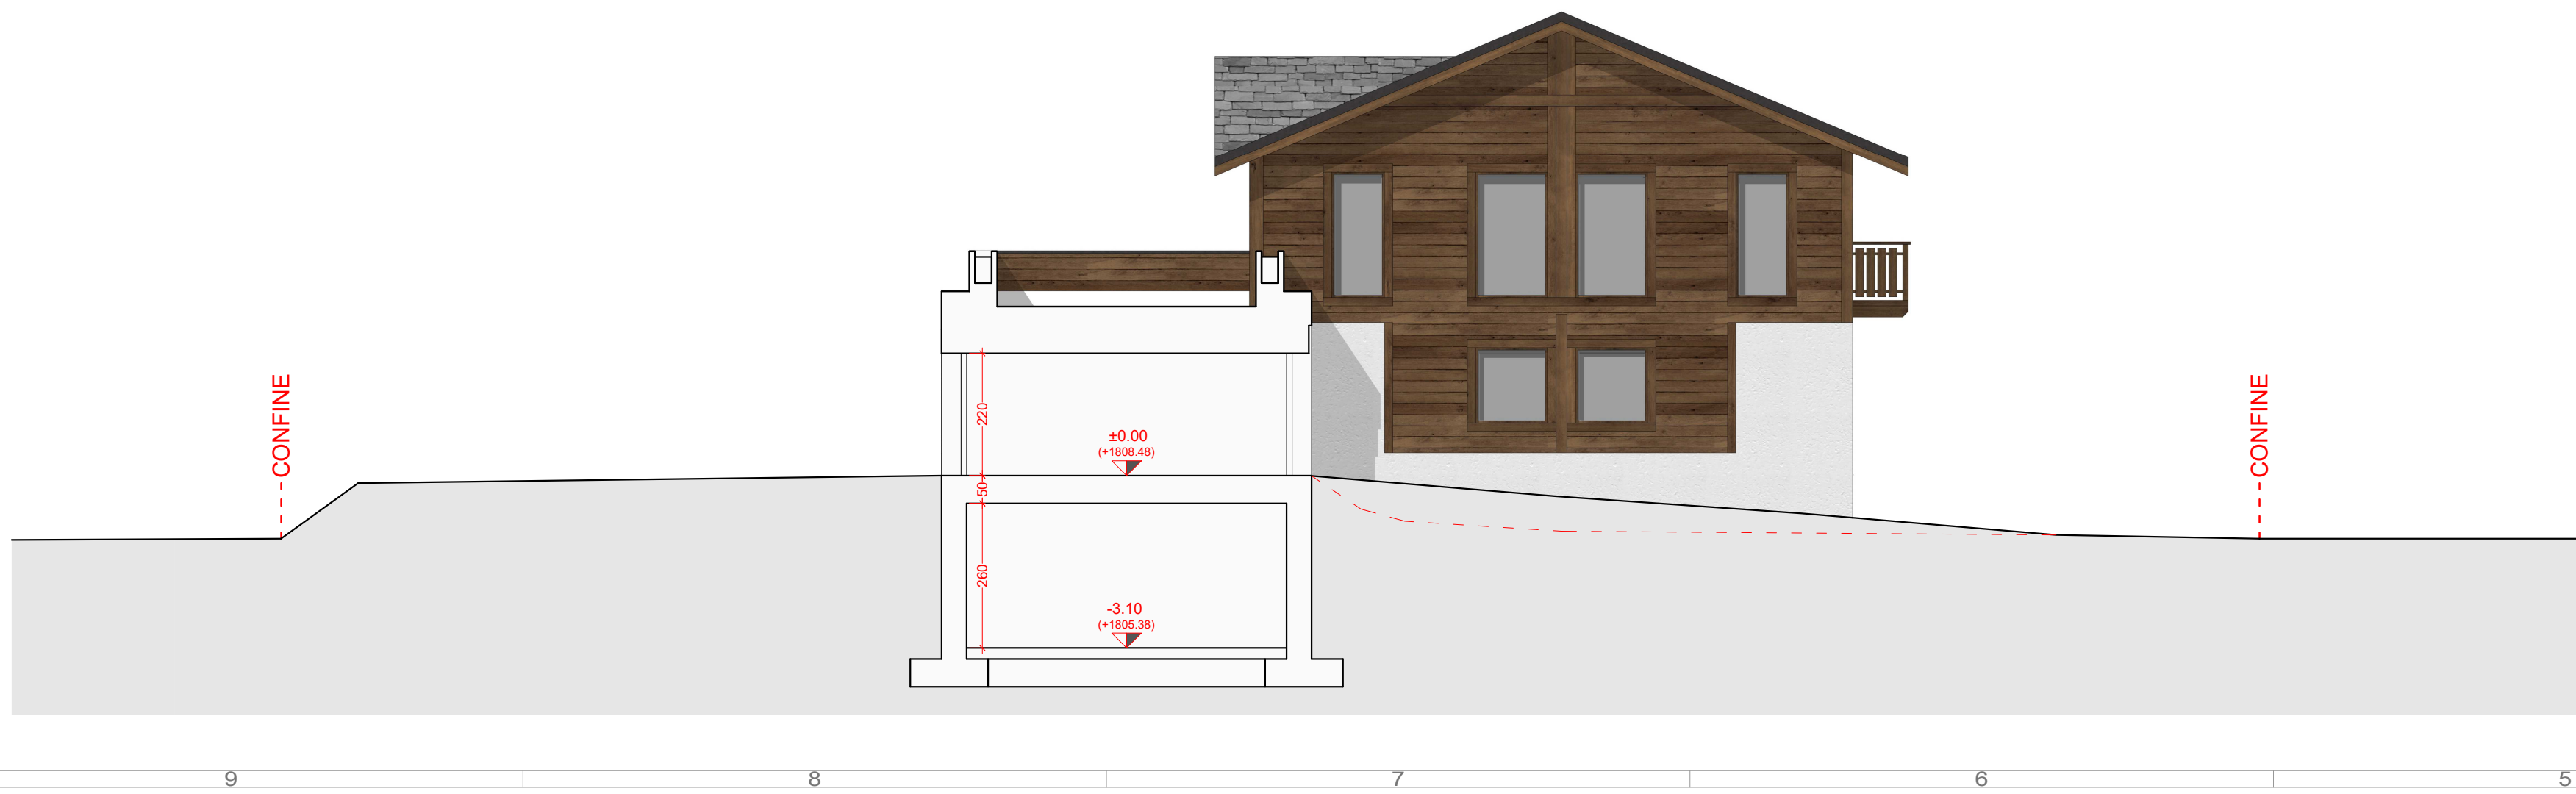

MATERIALI DI FACCIATA

- 1 MANTO DI COPERTURA IN ARDESIA
- 2 CANALI, PLUVIALI E SCOSSALINE IN METALLO COLORE ANTRACITE
- 3 RIVESTIMENTO PARETI CON TAVOLE IN LEGNO DI LARICE NATURALE GREZZO SPAZZOLATO
- 4 PARAPETTO BALCONE IN METALLO COLORE ANTRACITE
- 5 SERRAMENTI IN LEGNO-ALLUMINIO COLORE ANTRACITE E VETRATE TERMOISOLANTI
- 6 RIVESTIMENTO BASAMENTO IN PIETRA FACCIA VISTA
- 7 PANNELLI SOLARI

DEMOLIZIONI

 via A. Volta 27/3 23010 Barzanò (SO) tel 0342 48752 fax 0342 98384 email: info@studios.it C.F. / P. IVA 0054745146	DATA 13 dicembre 2023	COMMITTENTE ANDREA GIACOMELLI REBECCA GIACOMELLI	PROGETTISTA Geom. Matteo Mattini matteomattini@studios.it 162231
	DATA AGGIORNAMENTO 17-04-2024 28-08-2024 15-05-2024 16-09-2024	PROGETTO STRUTTURA TURISTICO RICETTIVA IN VIA DALA MADONINA A LIVIGNO CON MODIFICA EDIFICIO RESIDENZIALE ESISTENTE E PARCHEGGIO CONVENZIONATO.	PROGETTISTA Arch. Anselmo Fontana anselmofontana@studios.it 0342 98384 email: info@studios.it C.F. / P. IVA 0054745146
	LABORATORIO DI PROGETTAZIONE SOSTENIBILE STUDIO TECNICO ASSOCIATO	OGGETTO PRATICA EDILIZIA PROSPETTO SUD, PROSPETTO EST, PROSPETTO NORD, PROSPETTO OVEST, PROSPETTO SUD ABITAZIONE	PROGETTISTA Arch. Anselmo Fontana anselmofontana@studios.it 0342 98384 email: info@studios.it C.F. / P. IVA 0054745146
	via Gianfranco 27/B 23041 Livigno (SO) tel/fax 0342 9871249 email: info@studios.it C.F. / P. IVA 0054745146	SCALA 1:100 SCALA STAMPA 10 = 100 TUTTI I DIRITTI SU QUESTA TAVOLA SONO RISERVATI AI TERMINI DI LEGGE. RIPRODUZIONE VIETATA. FILE LAVORI/0203A/014-03/PRATICA EDILIZIA TAVOLA 07	PROGETTISTA Arch. Anselmo Fontana anselmofontana@studios.it 0342 98384 email: info@studios.it C.F. / P. IVA 0054745146