



PROGETTO _ SEZIONE AA

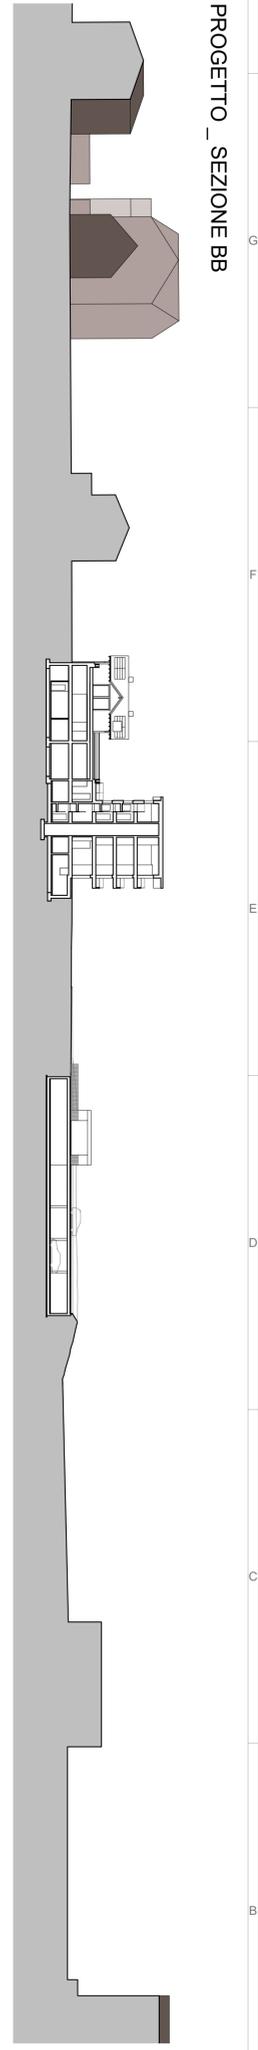

PROGETTO _ PLANIMETRIA

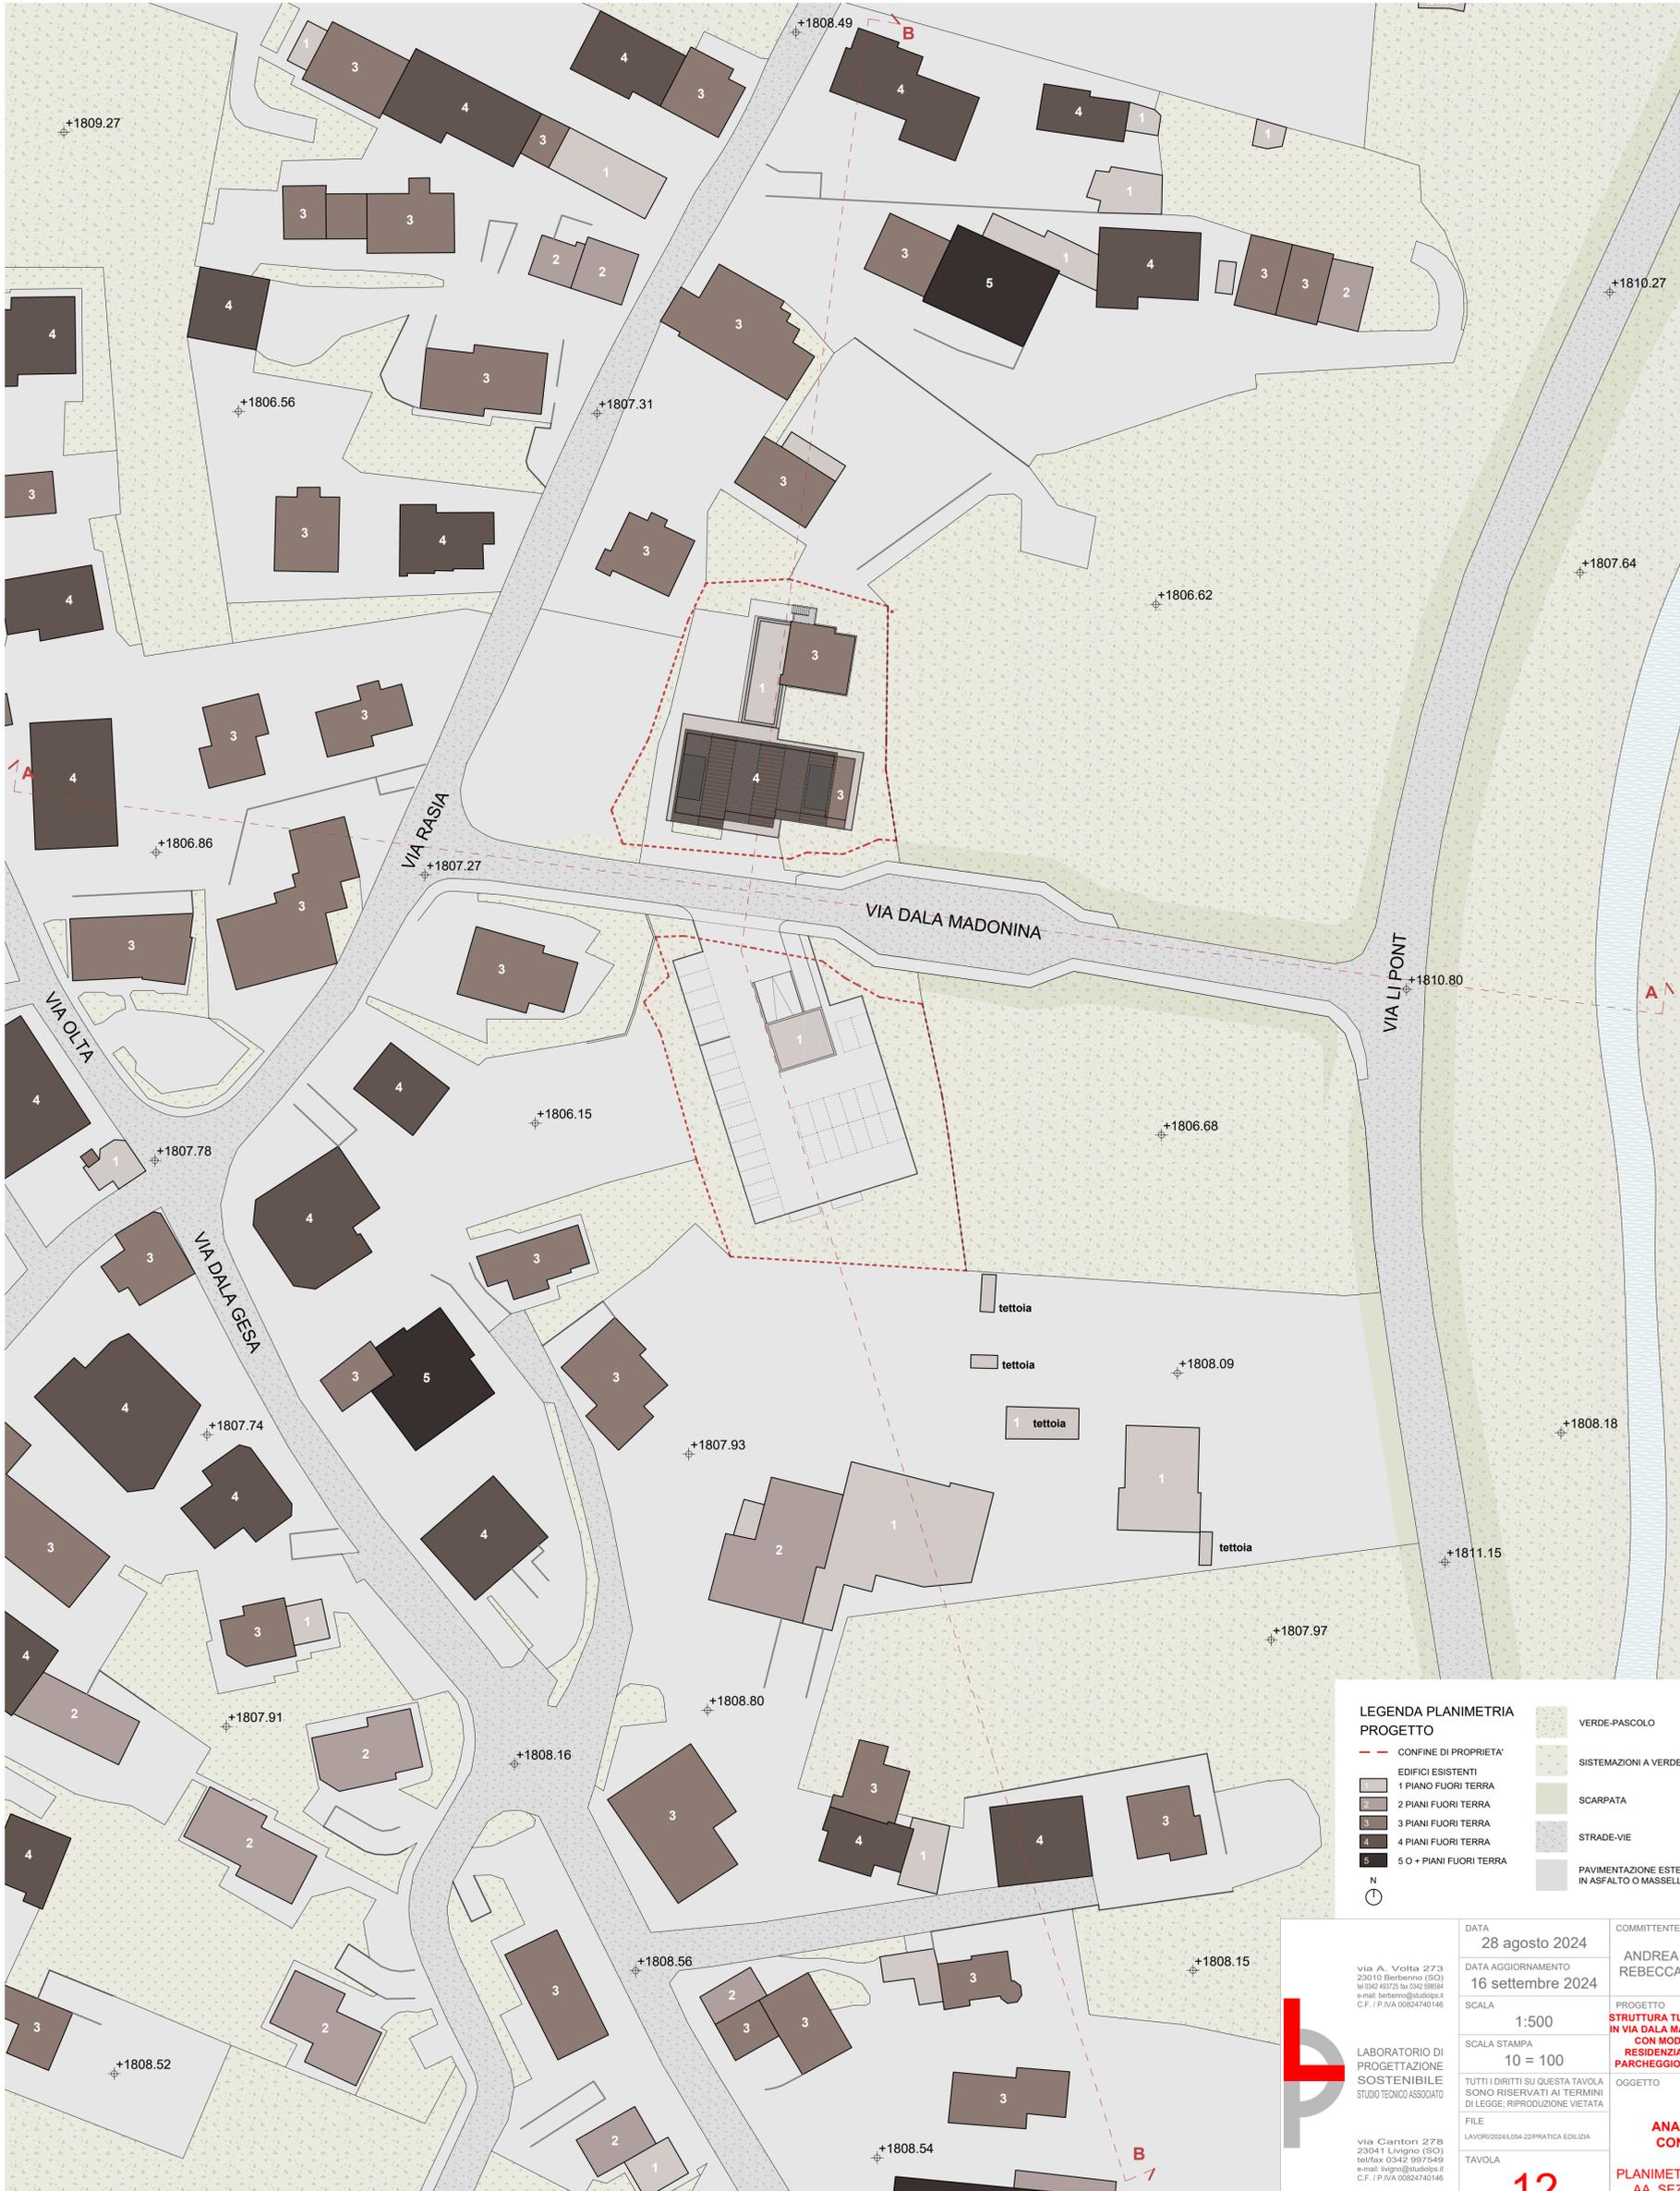

LEGENDA PLANIMETRIA PROGETTO

| | | | |
|--|-------------------------|--|---|
| | CONFINI DI PROPRIETA' | | VERDE-PASCOLO |
| | EDIFICI ESISTENTI | | SISTEMAZIONI A VERDE |
| | 1 PIANO FUORI TERRA | | SCARPATA |
| | 2 PIANI FUORI TERRA | | STRADE-VEIE |
| | 3 PIANI FUORI TERRA | | PAVIMENTAZIONE ESTERNA IN ASFALTO O MASSELI |
| | 4 PIANI FUORI TERRA | | |
| | 5 O + PIANI FUORI TERRA | | |

| | | | |
|---|--|--|---|
| <p>via A. Volta 273 23010 Berbenno (SO) tel/fax 0342 397549 e-mail: berbenno@studios.it C.F. / P.IVA 0824740146</p> | <p>DATA 28 agosto 2024</p> | <p>COMMITTENTE ANDREA GIACOMELLI REBECCA GIACOMELLI</p> | <p>PROGETTISTA Geom. Matteo Mottini matteomottini@studios.it Geom. Mottini matteomottini@studios.it Geom. Anselmo Fontana anselmofontana@studios.it</p> |
| | <p>LABORATORIO DI PROGETTAZIONE SOSTENIBILE STUDIO TECNICO ASSOCIATO</p> | <p>DATA AGGIORNAMENTO 16 settembre 2024</p> | |
| <p>via Canton 278 23041 Livigno (SO) tel/fax 0342 397549 e-mail: livigno@studios.it C.F. / P.IVA 0824740146</p> | <p>SCALA 1:500</p> | <p>PROGETTO STRUTTURA TURISTICO RICETTIVA IN VIA DALA MADONINA A LIVIGNO CON MODIFICA EDIFICIO RESIDENZIALE ESISTENTE E PARCHEGGIO CONVENZIONATO.</p> | <p>PROGETTISTA Arch. Anselmo Fontana anselmofontana@studios.it Arch. Matteo Mottini matteomottini@studios.it</p> |
| | <p>SCALA STAMPA 10 = 100</p> | <p>TUTTI I DIRITTI SU QUESTA TAVOLA SONO RISERVATI AI TERMINI DI LEGGE. RIPRODUZIONE VIETATA</p> | |
| <p>TAVOLA</p> | <p>12</p> | <p>n. 110</p> | |