



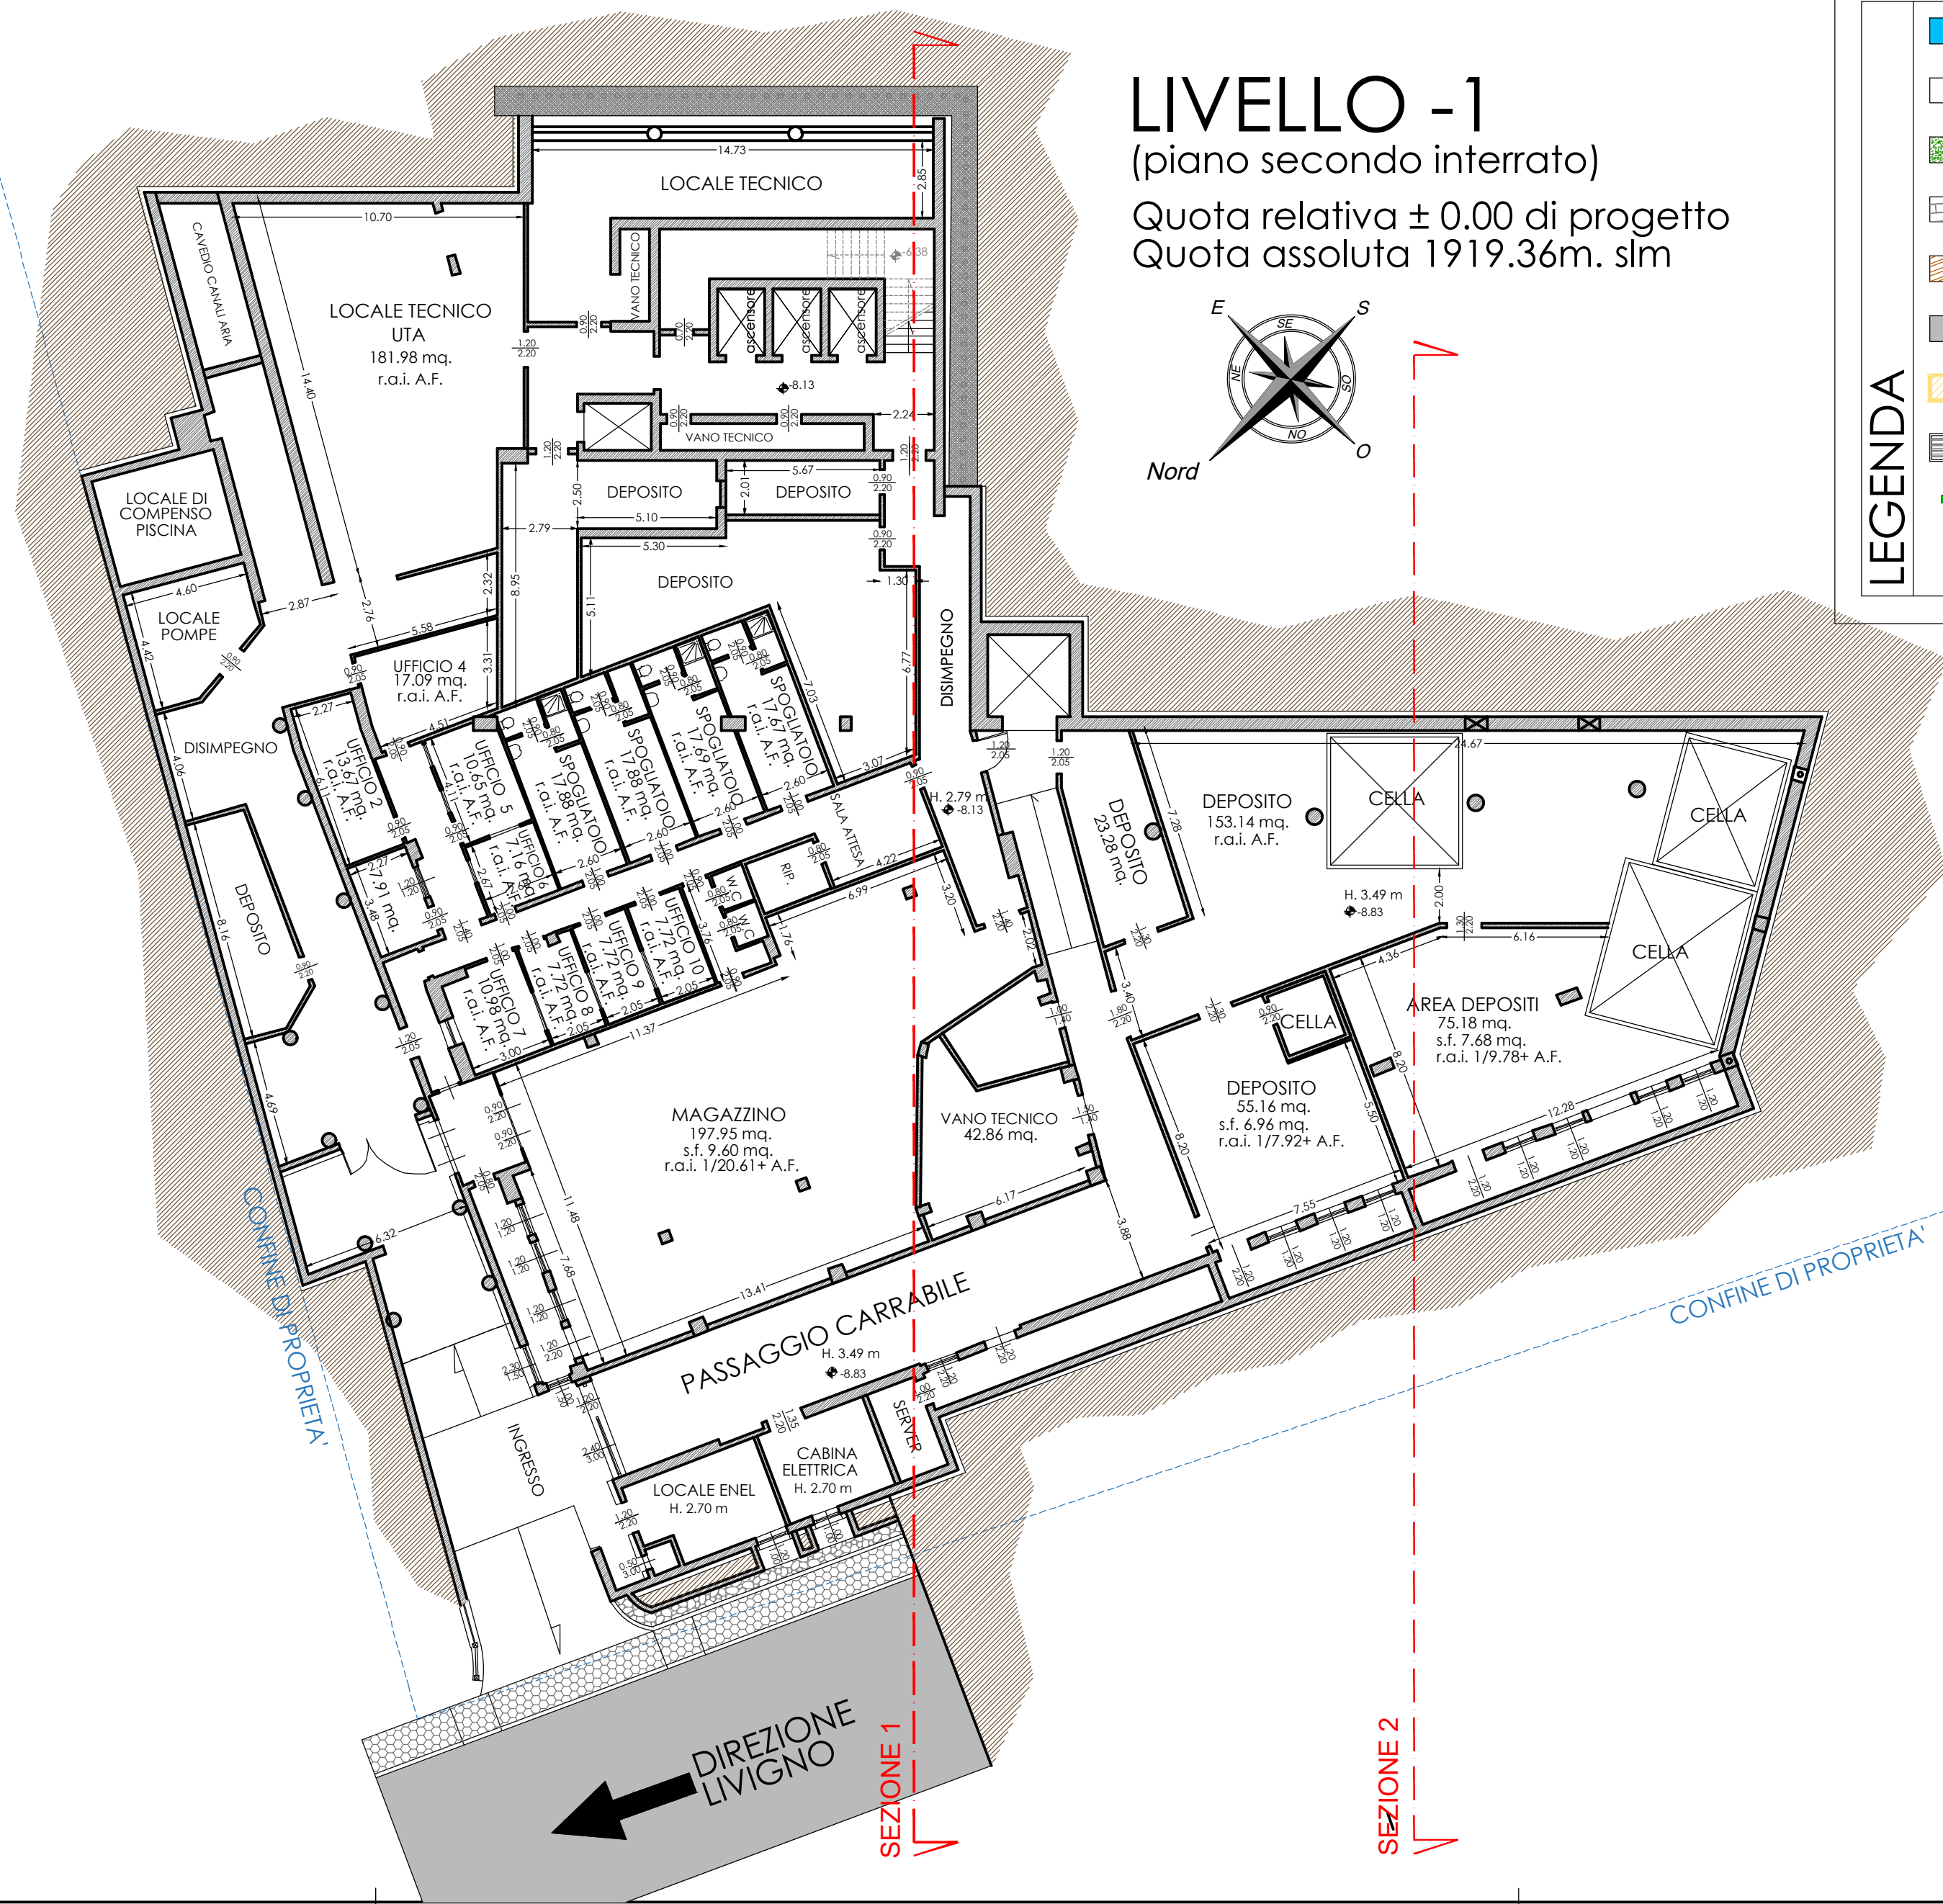

LIVELLO -1

(piano secondo interrato)

Quota relativa ± 0.00 di progetto
Quota assoluta 1919.36m. slm

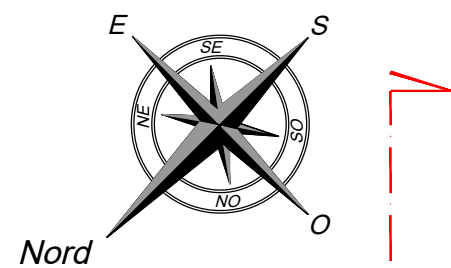

LEGENDA

ACQUA

PARTE COMPLETAMENTE INTERRATA

SISTEMAZIONE A VERDE (PRATO)

PAVIMENTAZIONE IN LASTRE DI LUSERNA

PAVIMENTAZIONE IN ASSONI DI LEGNO

PAVIMENTAZIONE IN ASFALTO

PARTE ESISTENTE
NON OGGETTO D'INTERVENTO

PANNELLI SOLARI

USCITE EMERGENZA

N.B. TUTTI I LOCALI SARANNO DOTATI DI IMPIANTO TRATTAMENTO ARIA



STUDIO ASSOCIATO
D.M.P.
Via Dala Gesa n.661 -23041- Livigno (SO)
tel./fax (0342) 997561
e-mail : info@studiodmp.eu
c.f. 92017290146

Geometra MOTTINI DAVIDE
Geometra PINI MASSIMO

c.f.MTT DVD 65T21 E621U Collegio Geometri Prov. di Sondrio n.1043
c.f.PNI MSM 72A18 E200R Collegio Geometri Prov. di Sondrio n.1158

Comune: LIVIGNO Provincia: SONDRIO

Località/Via : TEOLA

Identificazione catastale :
Foglio n.41 Mapp. n. 176-992-993-(1024)-
276*-(908)*

Progetto : **VIII VARIANTE IN CORSO D'OPERA**
MODIFICHE INTERNE ED ARCHITETTONICHE DA
APPORTARE AL COMPLESSO AD USO TURISTICO
RICETTIVO DENOMINATO "ALPEN VILLAGE"

Oggetto :PIANTA LIVELLO -1
PROGETTO

Committenti : SOC. BIVIO S.R.L.

Tavola: 1.-1	Scala : 1:200	
	Data : marzo 2023	Aggiornamento :
	File : 2023/BIVIO SRL/ALPEN VILLAGE 8°VCO	
	Aggiornamenti : Data : dicembre 2023	
	Data :	

DSGN : B.B. CNTL : DMP2

Il tecnico