

CASA 6
q.g. 1924,78m sim
q.r. +5,42m

CASA 5
q.g. +1924,95m sim
q.r. +5,58m

CASA 7
q.g. 1924,78m sim
q.r. +5,42m

TERRAZZA RESTORANTE
+5,87

CUCINA
+3,97

CABINA ELETTRICA

VANO SCALE







































































Quota relativa ± 0.00 di progetto
Quota assoluta 1919.36m. slm

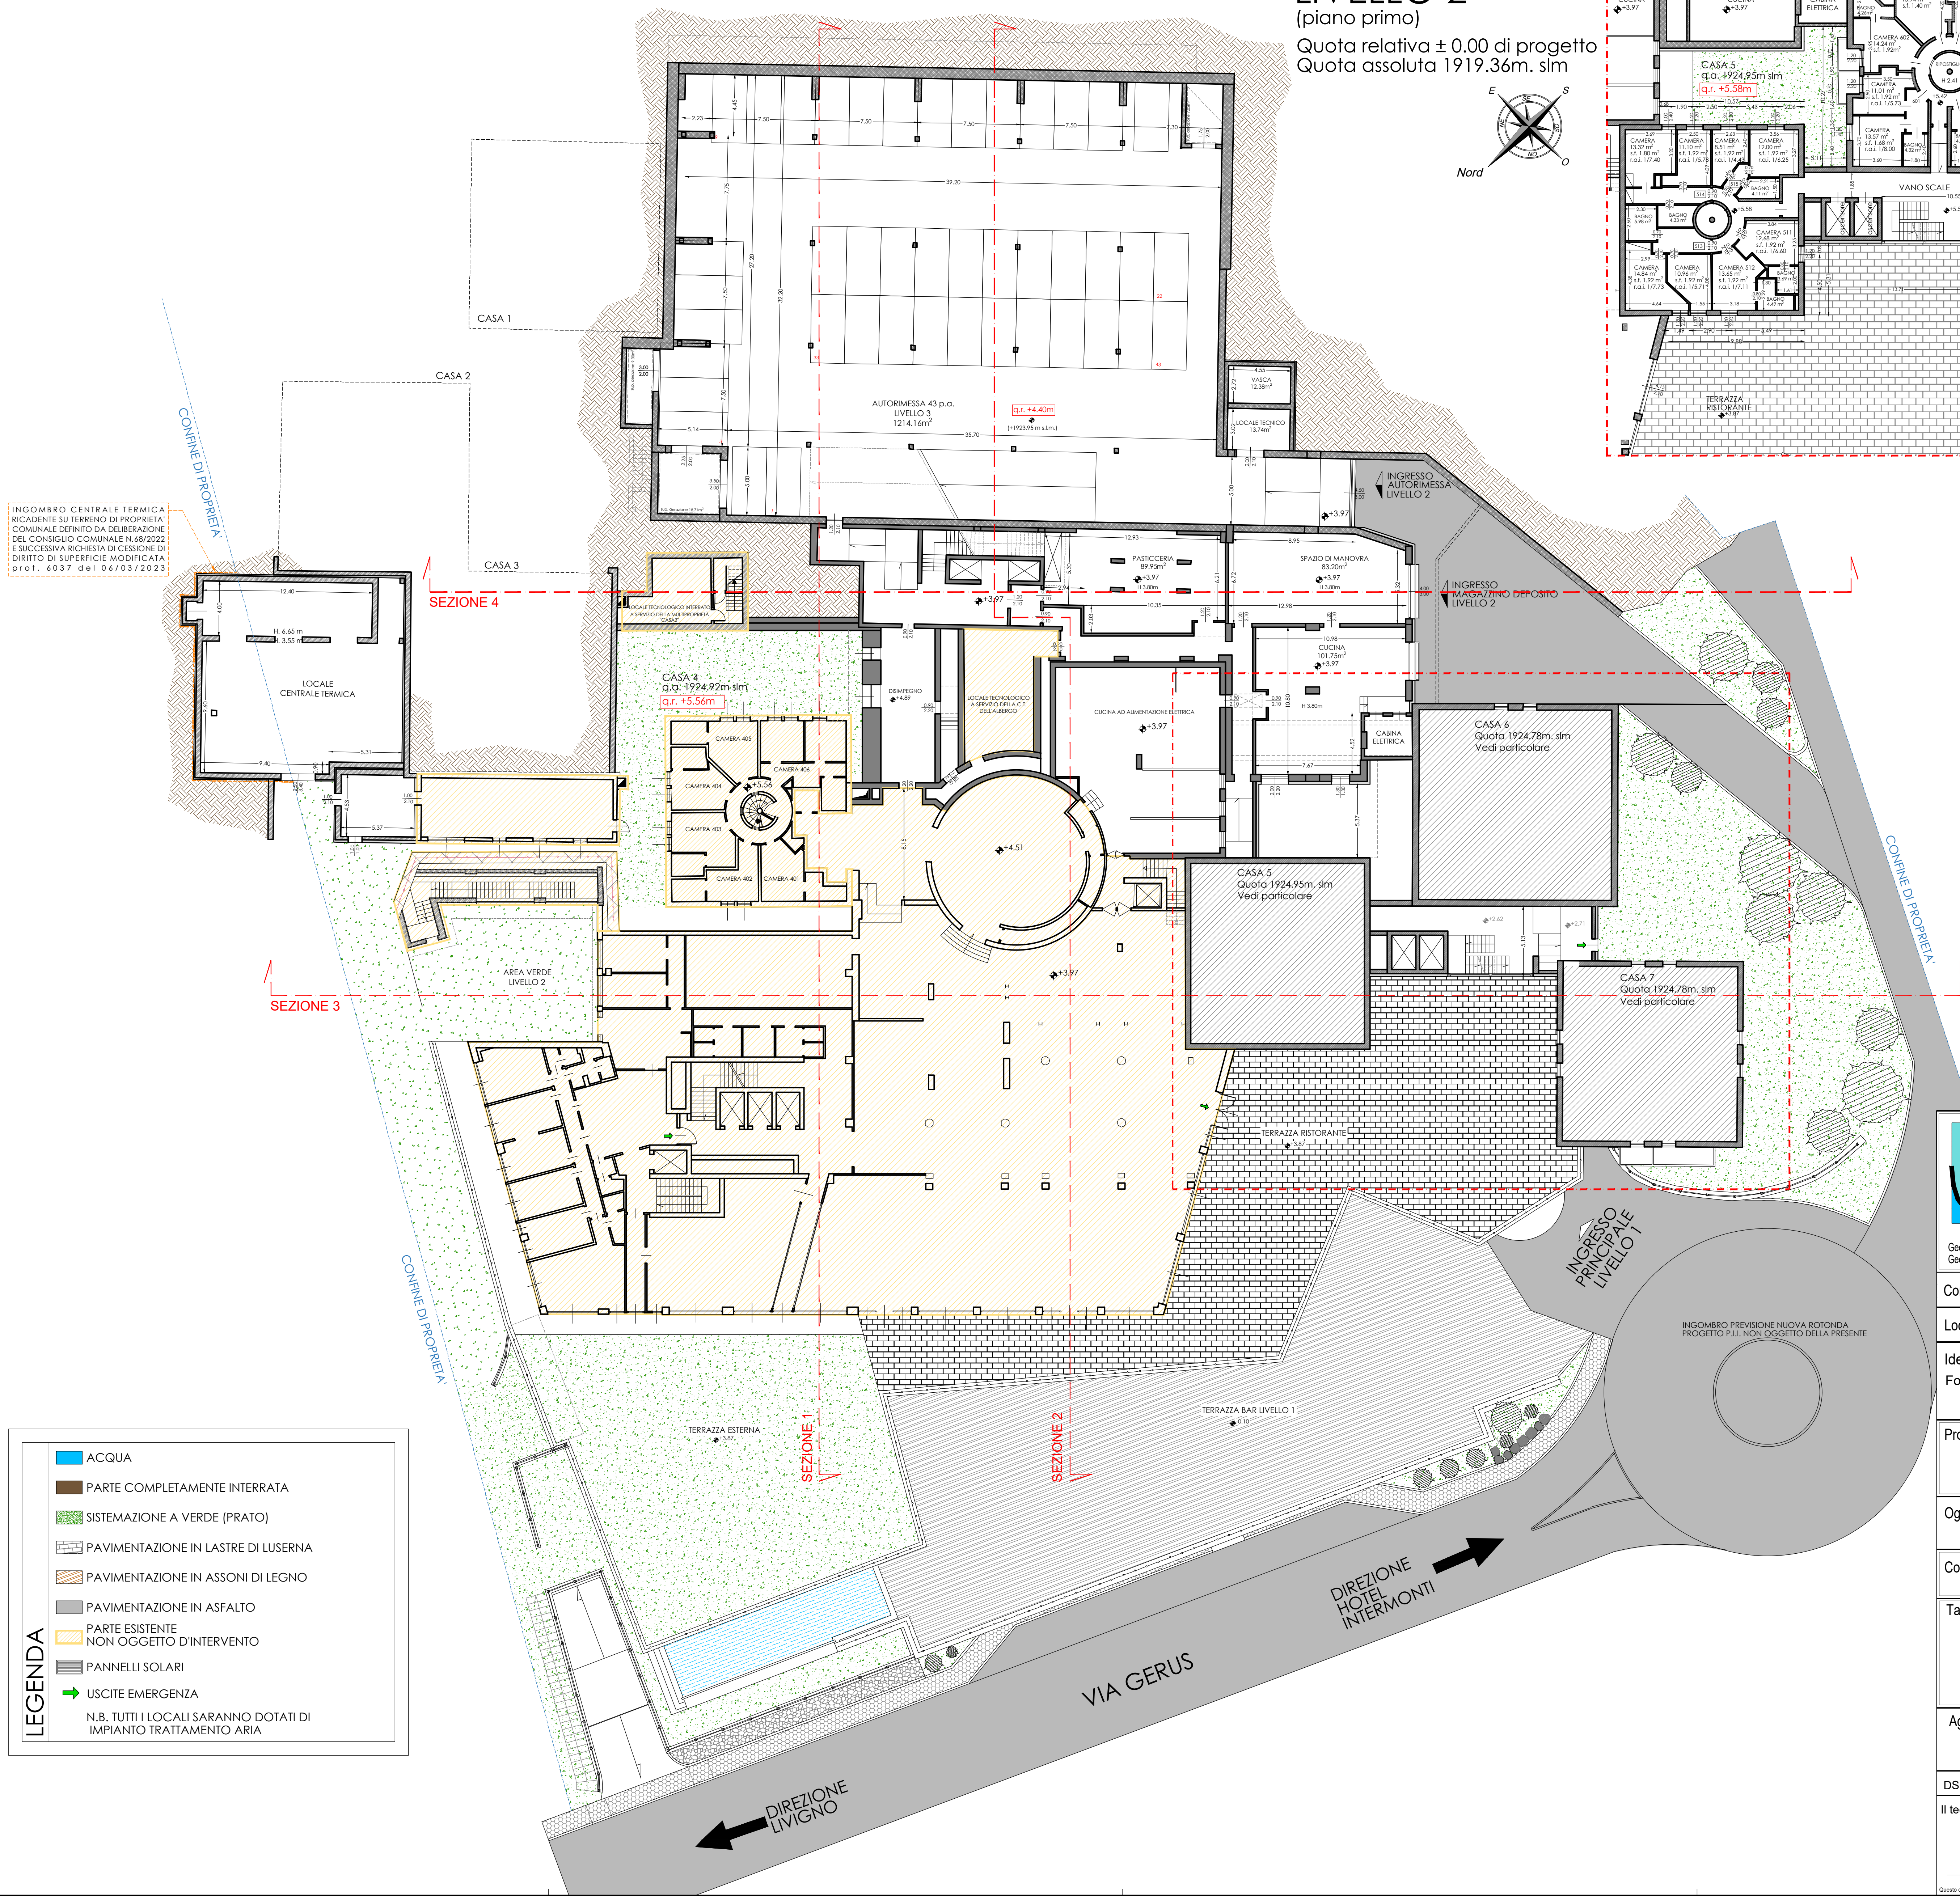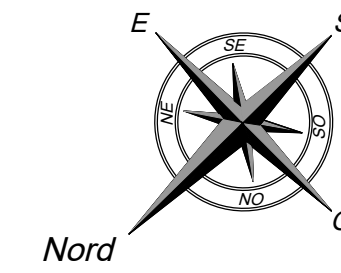

	STUDIO ASSOCIATO D.M.P.	
Via Dala Gessa n.661 - 23041-Livigno (SO) tel./fax (0342) 997561 e-mail : info@studiodmp.eu c.f. 92017290146		
Geometra MOTTINI DAVIDE Geometra PINI MASSIMO		
c/f MITT DVD 65721 E621U Collegio Geometri Prov. di Sondrio n.1 c/f PINI MSM 72419 Z200P Collegio Geometri Prov. di Sondrio n.138		
Comune: LIVIGNO		Provincia: SONDRIO
Località/Via : TEOLA		
Identificazione catastale : Foglio n.41 Mapp. n. 176-992-393-(1024)- 276*(.908)*		
Progetto : VIII VARIANTE IN CORSO D'OPERA MODIFICHE INTERNE ED ARCHITETTONICHE DA APPORTARE AL COMPLESSO AD USO TURISTICO RICETTIVO DENOMINATO "ALPEN VILLAGE"		
Oggetto :PIANTA LIVELLO 2 PROGETTO		
Committenti : SOC. BIVIO S.R.L.		
Tavola :	Scala : 1:200	
1.2	Data : marzo 2023	Aggiornamento :
	File :	
	2023/BIVIO SRL/ALPEN VILLAGE 8°VCO	
Aggiornamenti :	Data : dicembre 2023	
		Data :
DSGN : B.B.		CNTL : DMP2
Il tecnico		