



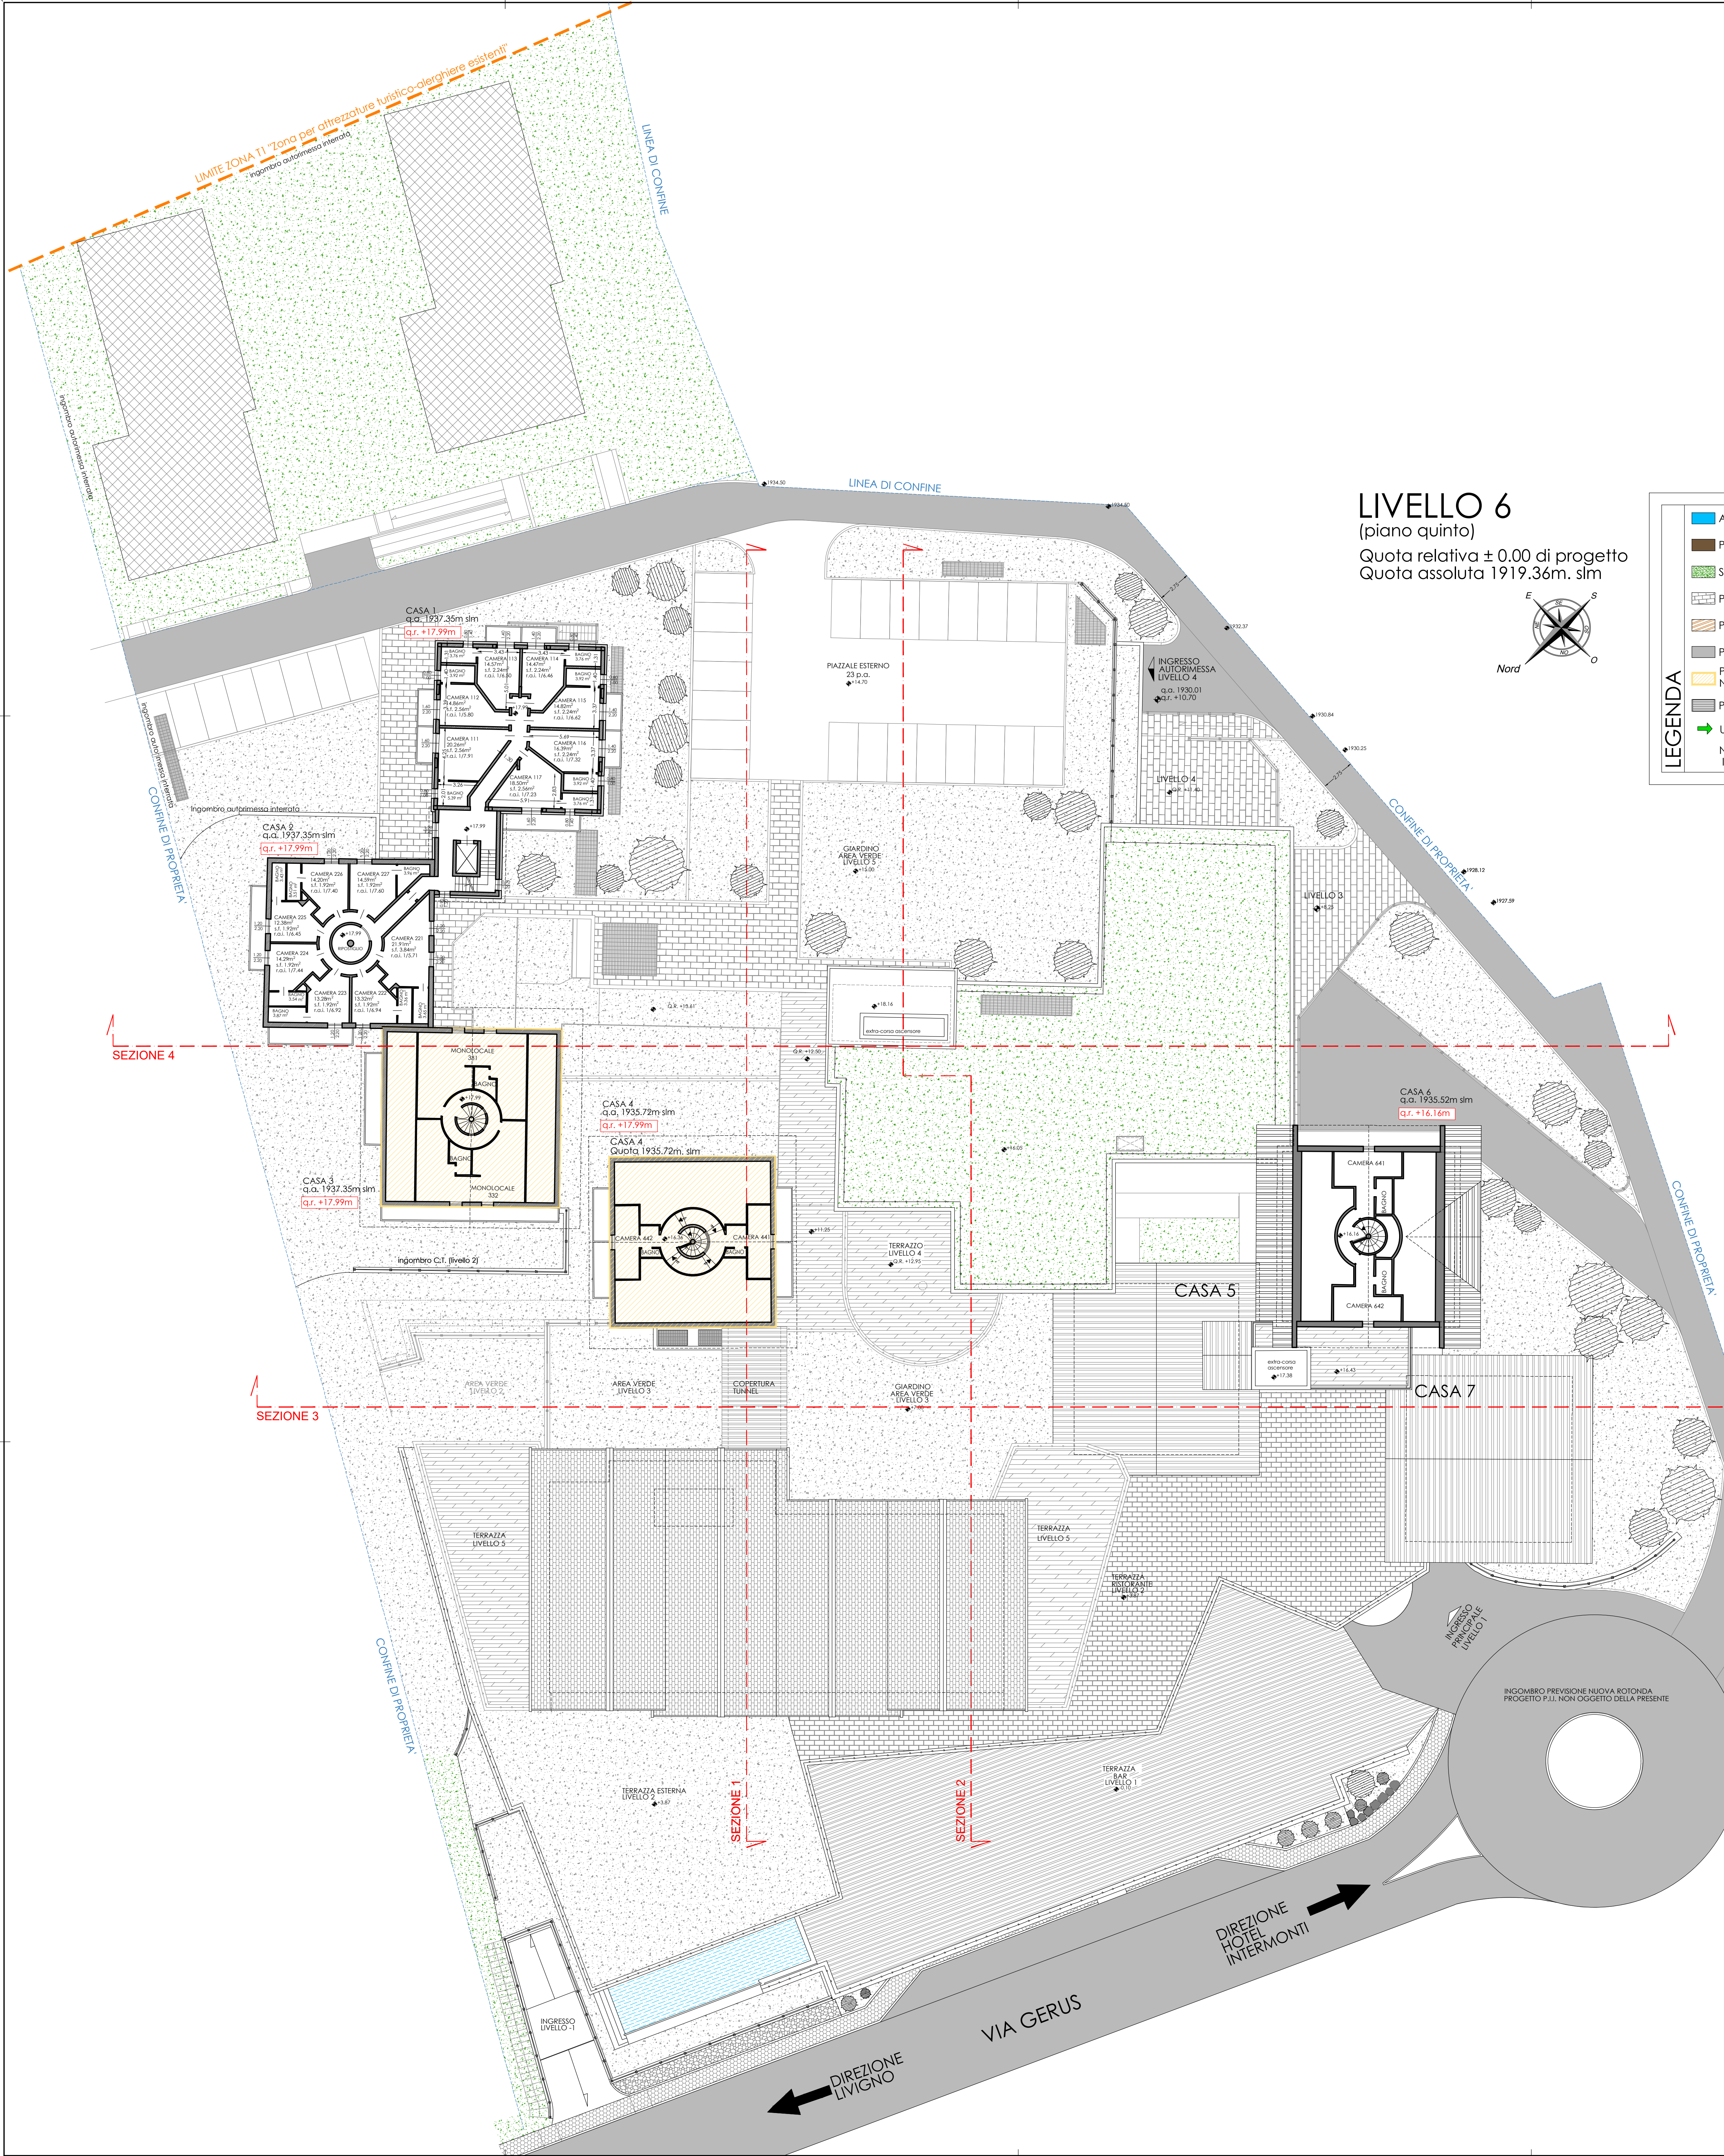

LIVELLO 6  
(piano quinto)  
Quota relativa  $\pm 0.00$  di progetto  
Quota assoluta 1919.36m. slm

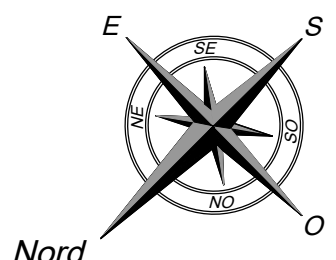

**LEGENDA**

- ACQUA
- PARTE COMPLETAMENTE INTERRATA
- SISTEMAZIONE A VERDE (PRATO)
- PAVIMENTAZIONE IN LASTRE DI LUSERNA
- PAVIMENTAZIONE IN ASSONI DI LEGNO
- PAVIMENTAZIONE IN ASFALTO
- PARTE ESISTENTE  
NON OGGETTO D'INTERVENTO
- PANNELLI SOLARI
- USCITE EMERGENZA
- N.B. TUTTI I LOCALI SARANNO DOTATI DI IMPIANTO TRATTAMENTO ARIA

**STUDIO ASSOCIATO D.M.P.**  
Via Dala Gesa n. 681 - 23041 Livigno (SO)  
tel./fax (0342) 997561  
e-mail: info@studiodmp.eu  
c.f. 92017290146

Geometra MOTTINI DAVIDE c.f. MITT DVID 65721 E821U Collegio Geometri Prov. di Sondrio n. 1043  
Geometra PINI MASSIMO c.f. PINI MSM 72A18 E20UR Collegio Geometri Prov. di Sondrio n. 1138

Comune: LIVIGNO Provincia: SONDRIO

Località/Via: TEOLA

Identificazione catastale:  
Foglio n. 41 Mapp. n. 176-992-993-(1024)-276\*-(908)\*

Progetto: **VIII VARIANTE IN CORSO D'OPERA**  
MODIFICHE INTERNE ED ARCHITETTONICHE DA APPORTARE AL COMPLESSO AD USO TURISTICO RICETTIVO DENOMINATO "ALPEN VILLAGE"

Oggetto: **PIANTA LIVELLO 6 PROGETTO**

Committenti: SOC. BIVIO S.R.L.

|                                    |                |
|------------------------------------|----------------|
| Tavola:                            | Scala:         |
| 1.6                                | 1:200          |
| Data:                              | Aggiornamento: |
| marzo 2023                         |                |
| File:                              |                |
| 2023/BIVIO SRL/ALPEN VILLAGE 8°VCO |                |
| Aggiornamenti:                     | Data:          |
|                                    | dicembre 2023  |
|                                    | Data:          |

DSGN: B.B. CNTL: DMP2

Il tecnico