



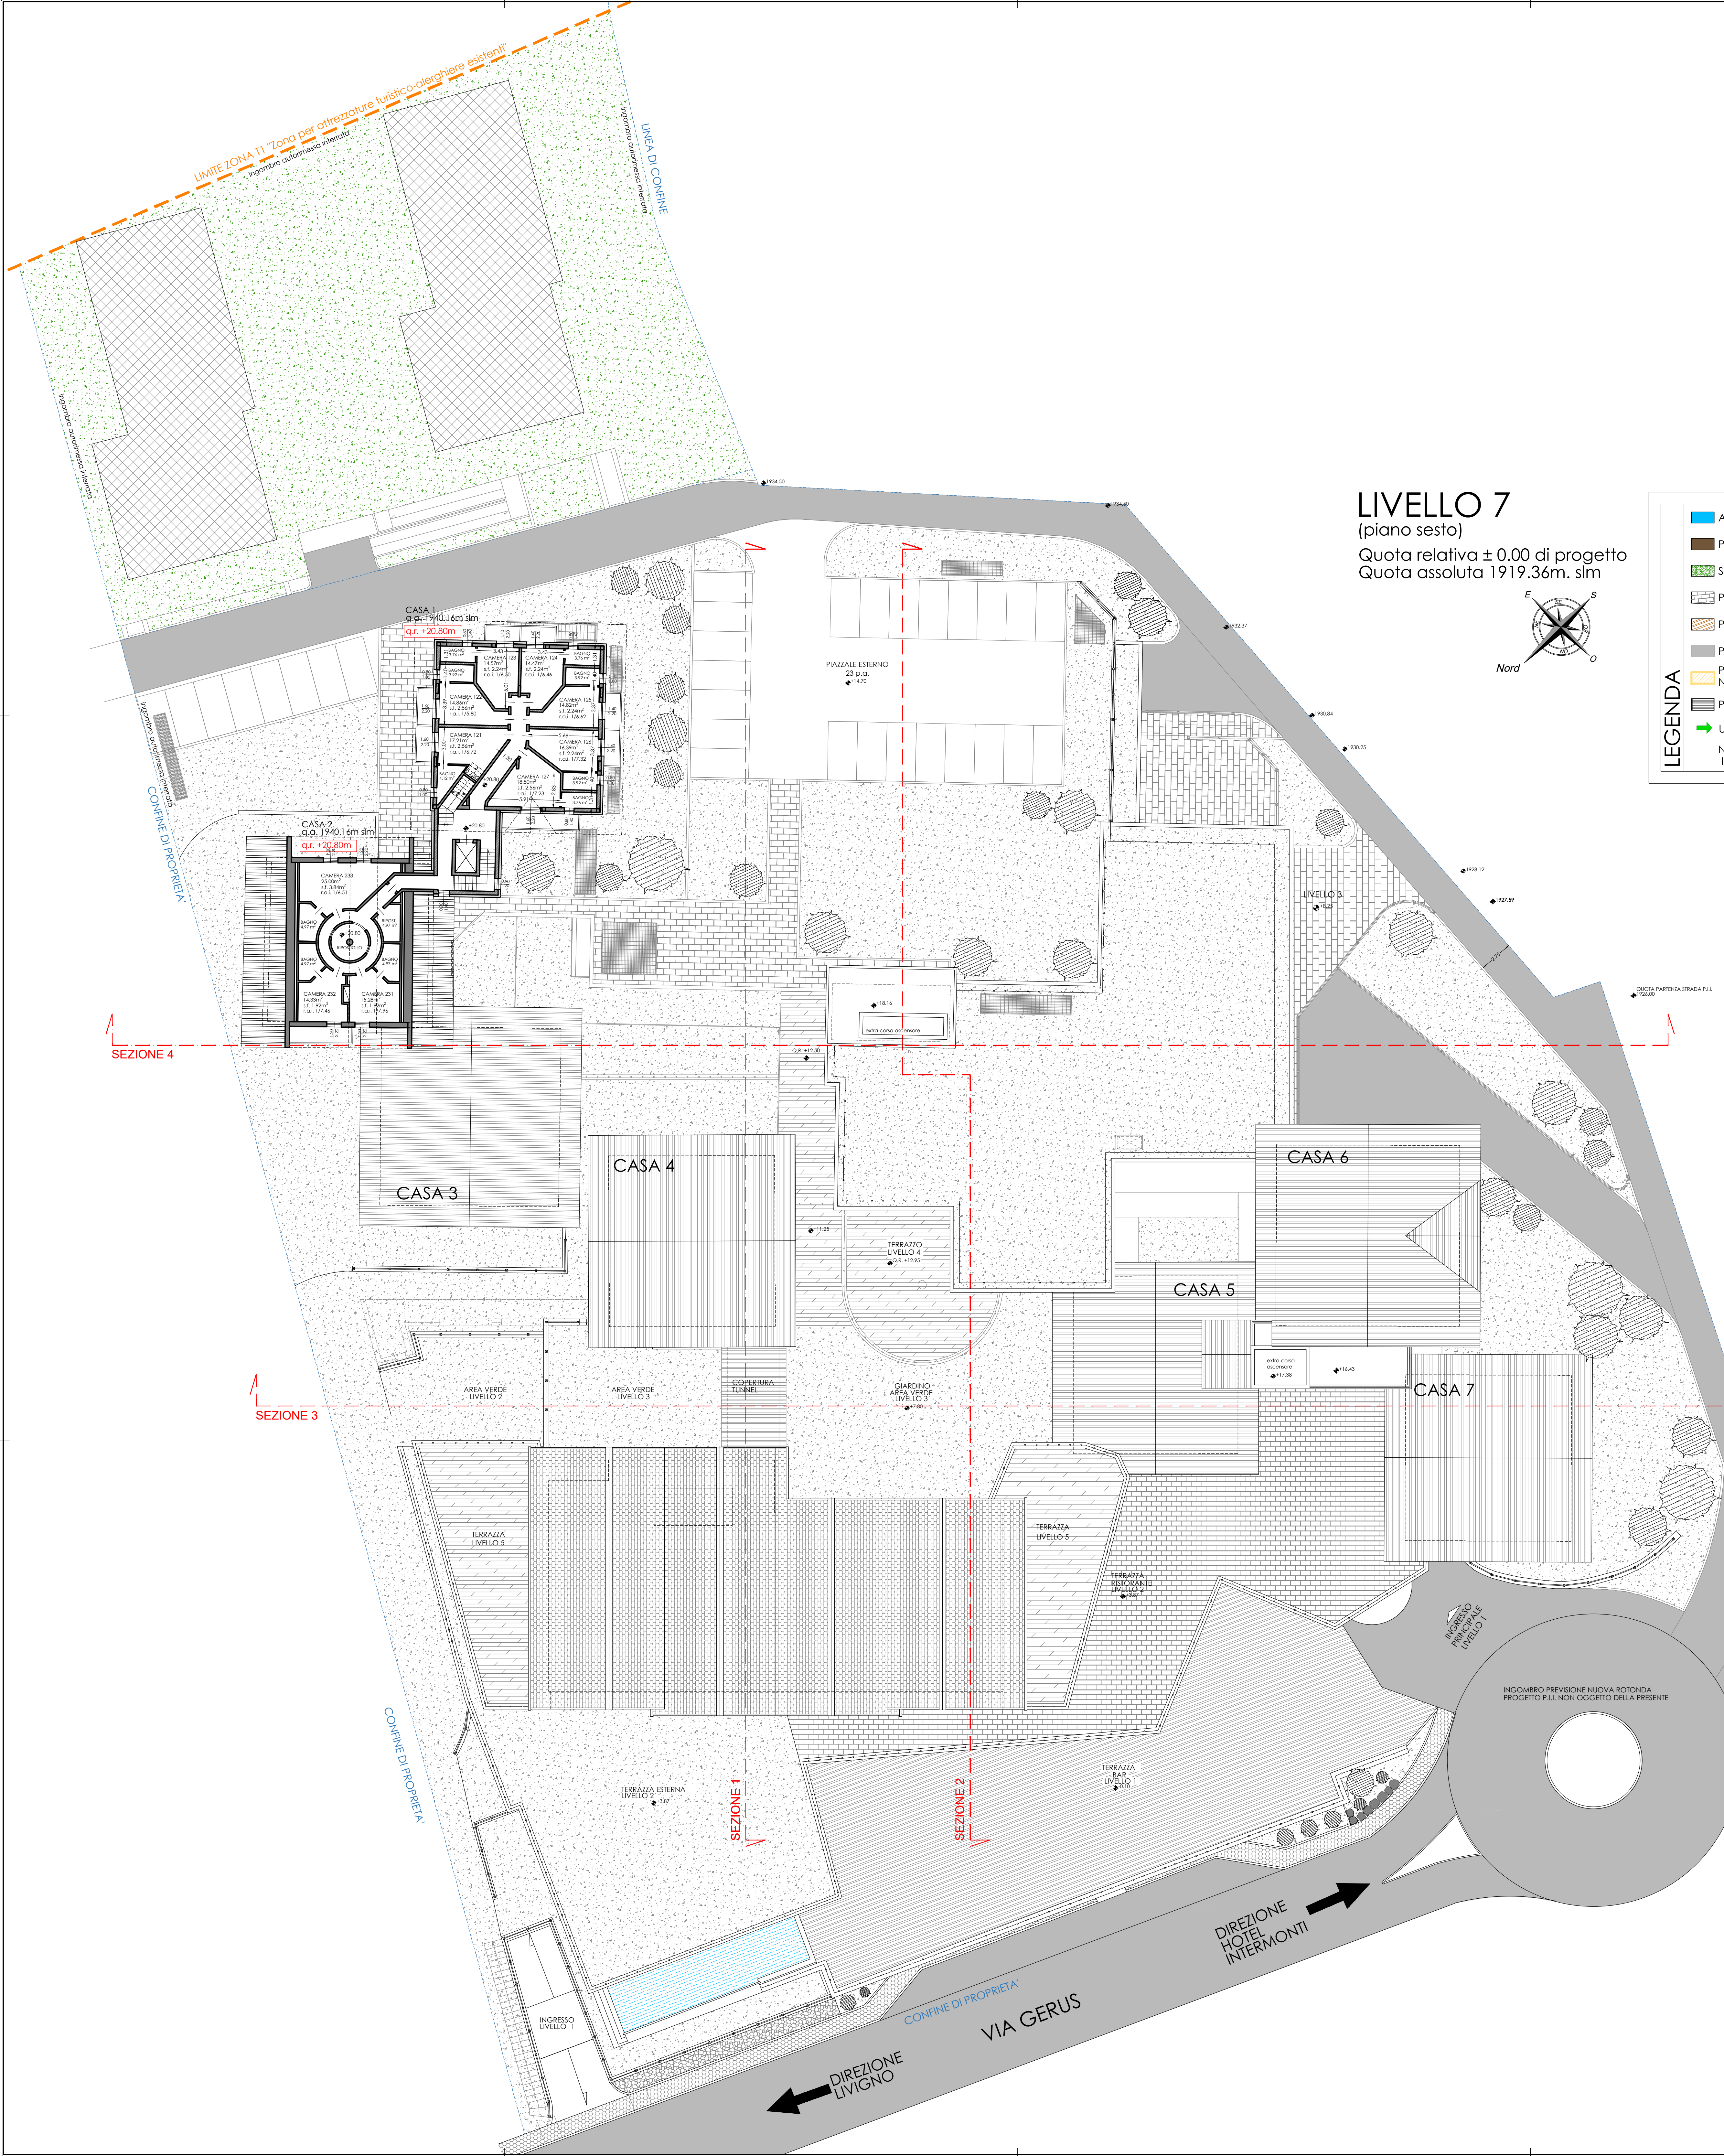

LIVELLO 7
(piano sesto)
Quota relativa ± 0.00 di progetto
Quota assoluta 1919.36m. slm

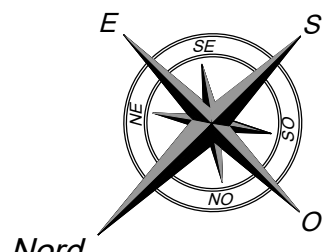

LEGENDA

- ACQUA
- PARTE COMPLETAMENTE INTERRATA
- SISTEMAZIONE A VERDE (PRATO)
- PAVIMENTAZIONE IN LASTRE DI LUSERNA
- PAVIMENTAZIONE IN ASSONI DI LEGNO
- PAVIMENTAZIONE IN ASFALTO
- PARTE ESISTENTE NON OGGETTO D'INTERVENTO
- PANNELLI SOLARI
- USCITE EMERGENZA

N.B. TUTTI I LOCALI SARANNO DOTATI DI IMPIANTO TRATTAMENTO ARIA

STUDIO ASSOCIATO D.M.P.
Via Dala Gesa n.661-23041 - Livigno (SO)
tel. fax (0342) 997561
e-mail : info@studioadmp.eu
c.f. 92017290146

Geometra MOTTINI DAVIDE c.f. MITT DVID 65721 E521U Collegio Geometri Prov. di Sondrio n. 1045
Geometra PINI MASSIMO c.f. PINI MASSIMO 72A19 E220R Collegio Geometri Prov. di Sondrio n. 1159

Comune: LIVIGNO Provincia: SONDRIO

Località/Via: TEOLA

Identificazione catastale :
Foglio n. 41 Mapp. n. 176-992-993-(1024)-276*-(908)*

Progetto : **VIII VARIANTE IN CORSO D'OPERA**
MODIFICHE INTERNE ED ARCHITETTONICHE DA APPORTARE AL COMPLESSO AD USO TURISTICO RICETTIVO DENOMINATO "ALPEN VILLAGE"

Oggetto : **PIANTA LIVELLO 7 PROGETTO**

Committenti : SOC. BIVIO S.R.L.

Tavola:	Scala :	
1.7	1:200	
Data :	marzo 2023	Aggiornamento :
File :	2023/BIVIO SRL/ALPEN VILLAGE 8°VCO	
Aggiornamenti :	Data :	dicembre 2023
	Data :	

DSGN : B.B. CNTL : DMP2

Il tecnico