



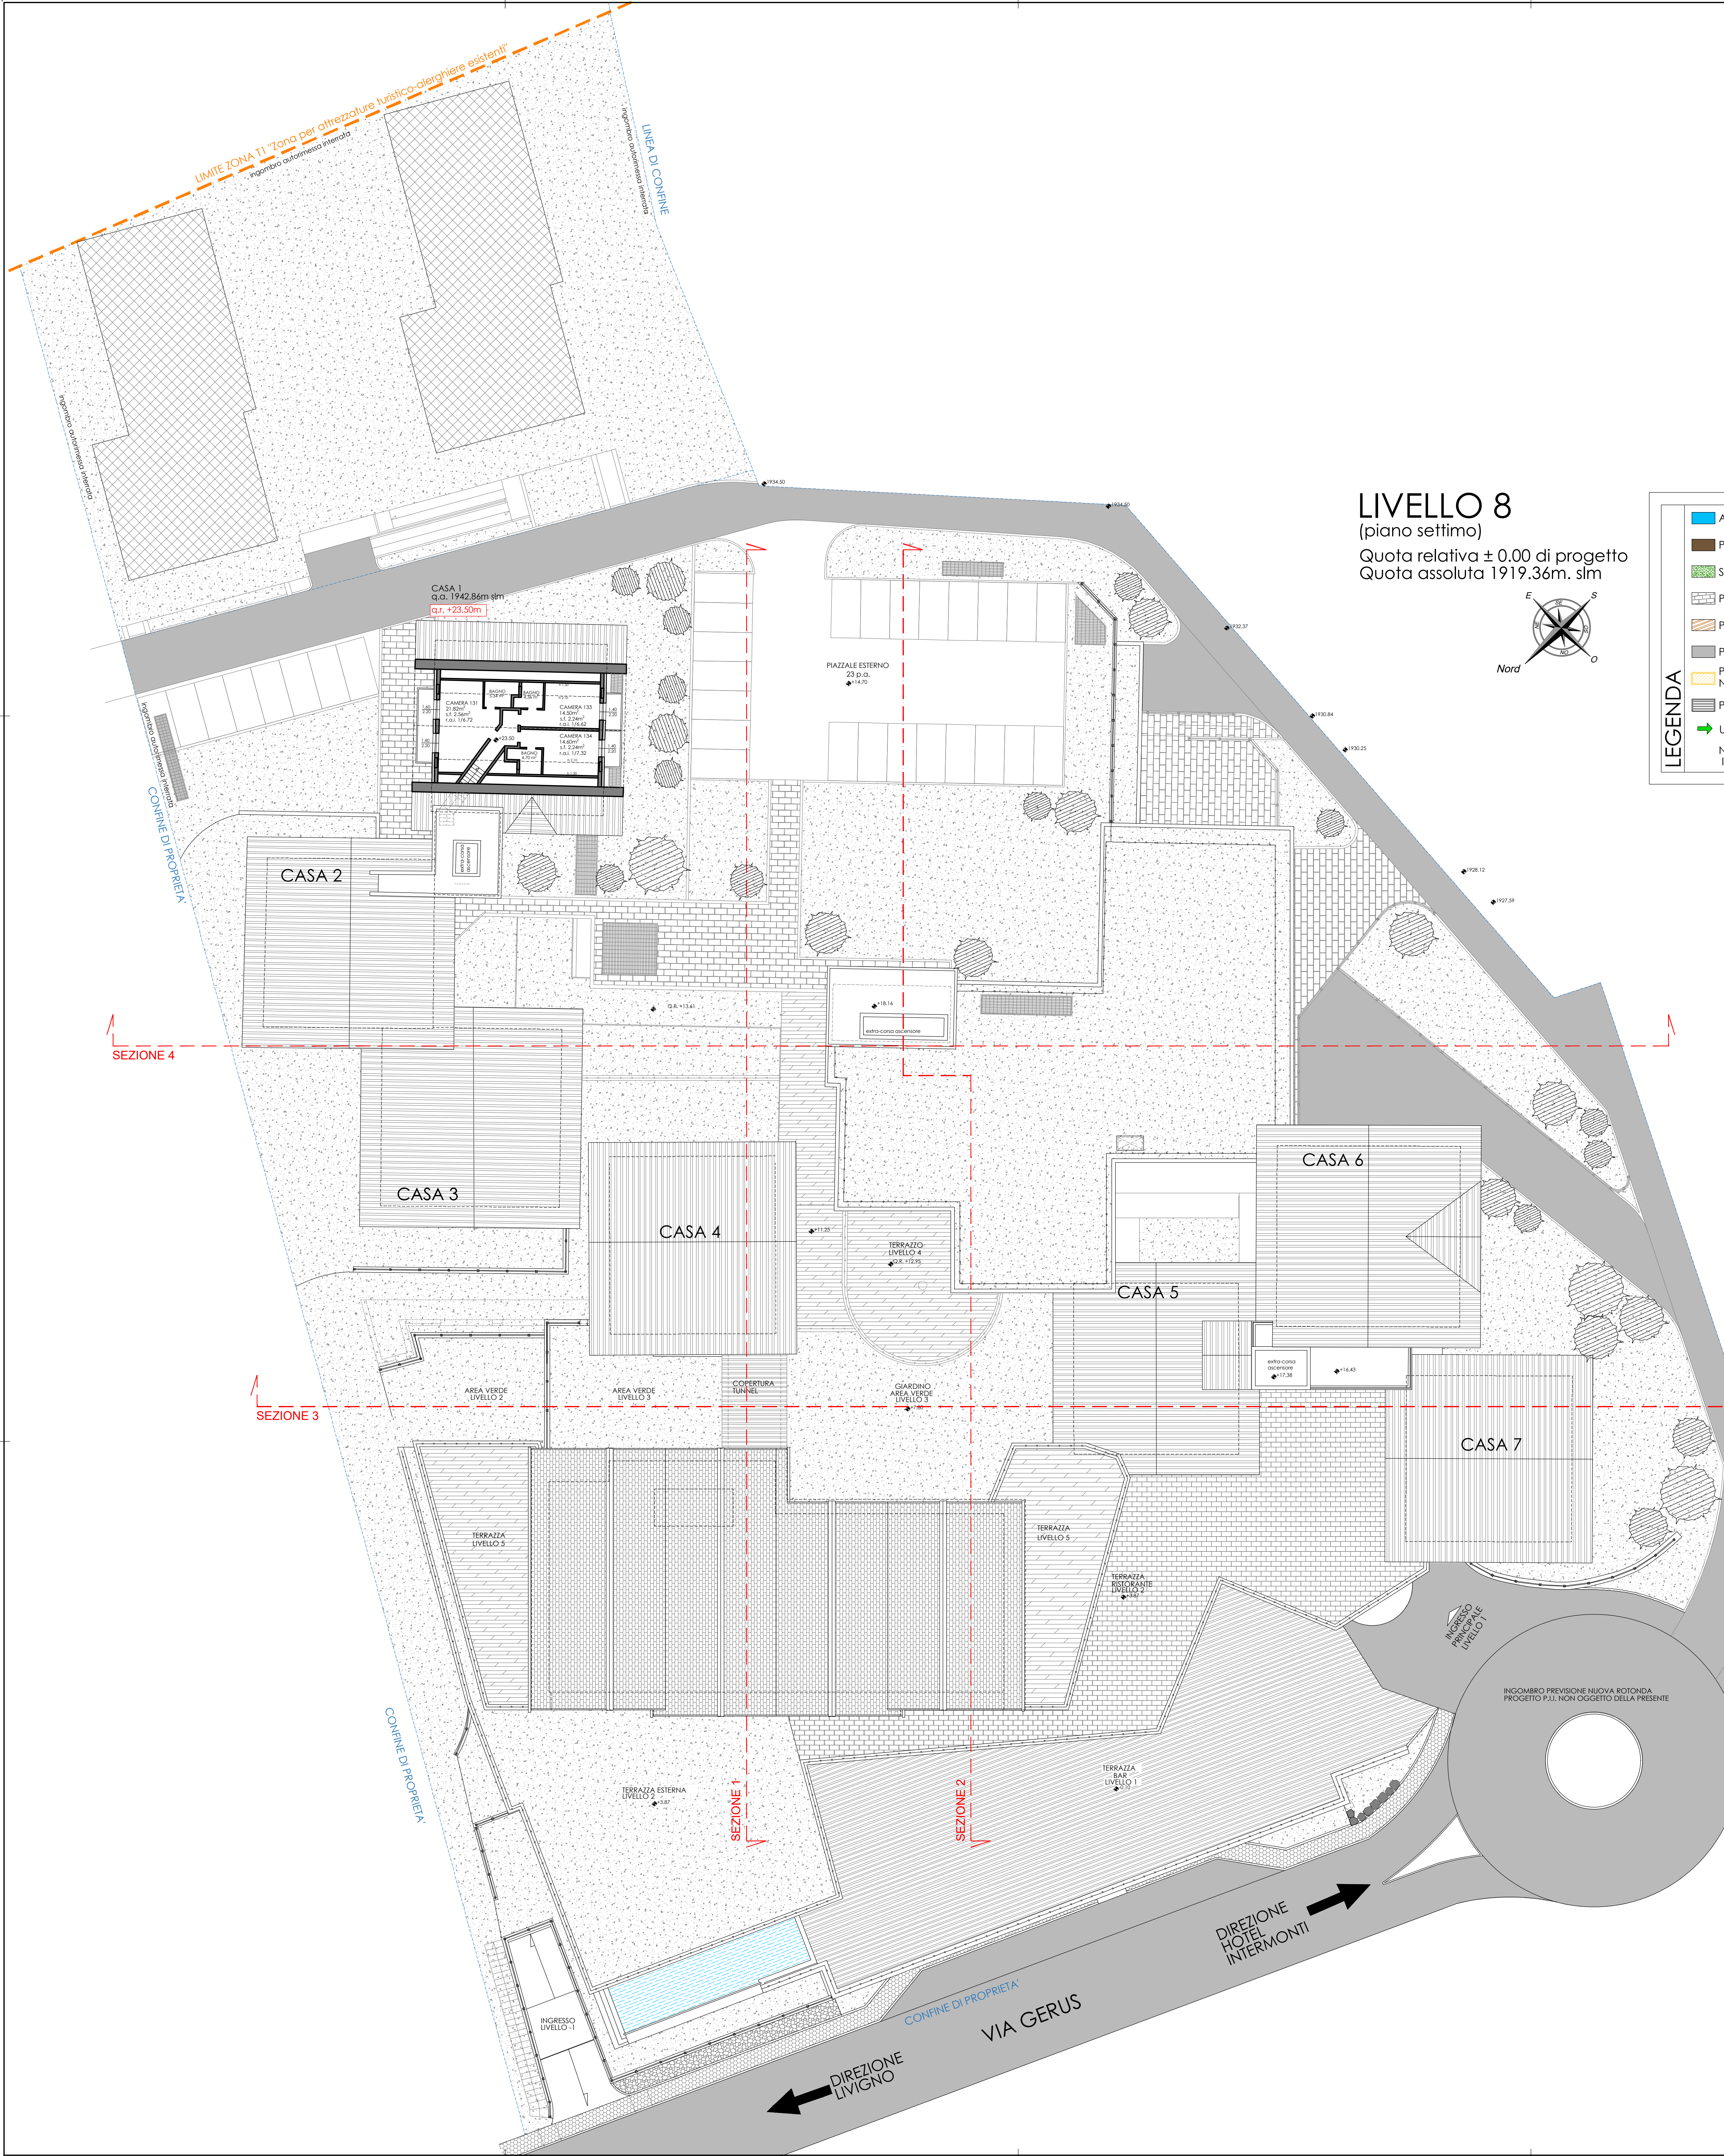

LIVELLO 8
(piano settimo)
Quota relativa ± 0.00 di progetto
Quota assoluta 1919.36m. slm

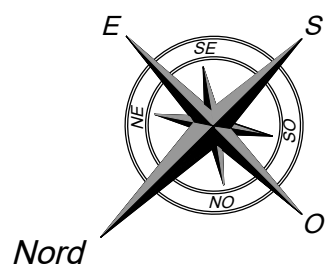

LEGENDA

ACQUA

PARTE COMPLETAMENTE INTERRATA

SISTEMAZIONE A VERDE (PRATO)

PAVIMENTAZIONE IN LASTRE DI LUSERNA

PAVIMENTAZIONE IN ASSONI DI LEGNO


PAVIMENTAZIONE IN ASFALTO

PARTE ESISTENTE
NON OGGETTO D'INTERVENTO

PANNELLI SOLARI

USCITE EMERGENZA

N.B. TUTTI I LOCALI SARANNO DOTATI DI IMPIANTO TRATTAMENTO ARIA

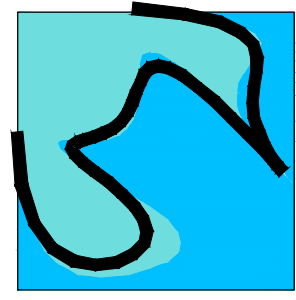

STUDIO ASSOCIATO
D.M.P.
Via Dala Gesa n.681 -23041- Livigno (SO)
tel./fax (0342) 997561
e-mail : info@studiodmp.eu
c.f. 92017290146

Geometra MOTTINI DAVIDE c.f. MITT DVID 65721 E821U Collegio Geometri Prov. di Sondrio n.1043
Geometra PINI MASSIMO c.f. PINI MSM 72A18 E20UR Collegio Geometri Prov. di Sondrio n.1158

Comune: LIVIGNO Provincia: SONDRIO

Località/Via : TEOLA

Identificazione catastale :
Foglio n. 41 Mapp. n. 176-992-993-(1024)-276*-(908)*

Progetto : **VIII VARIANTE IN CORSO D'OPERA**
MODIFICHE INTERNE ED ARCHITETTONICHE DA APPORTARE AL COMPLESSO AD USO TURISTICO RICETTIVO DENOMINATO "ALPEN VILLAGE"

Oggetto : **PIANTA LIVELLO 8 PROGETTO**

Committenti : SOC. BIVIO S.R.L.

Tavola:	Scala : 1:200	Aggiornamento :
1.8	Data : marzo 2023	File : 2023/BIVIO SRL/ALPEN VILLAGE 8°VCO
	Aggiornamenti :	Data : dicembre 2023
	Data :	

DSGN : B.B. CNTL : DMP2
Il tecnico