




PROSPETTO OVEST - APPROVATO

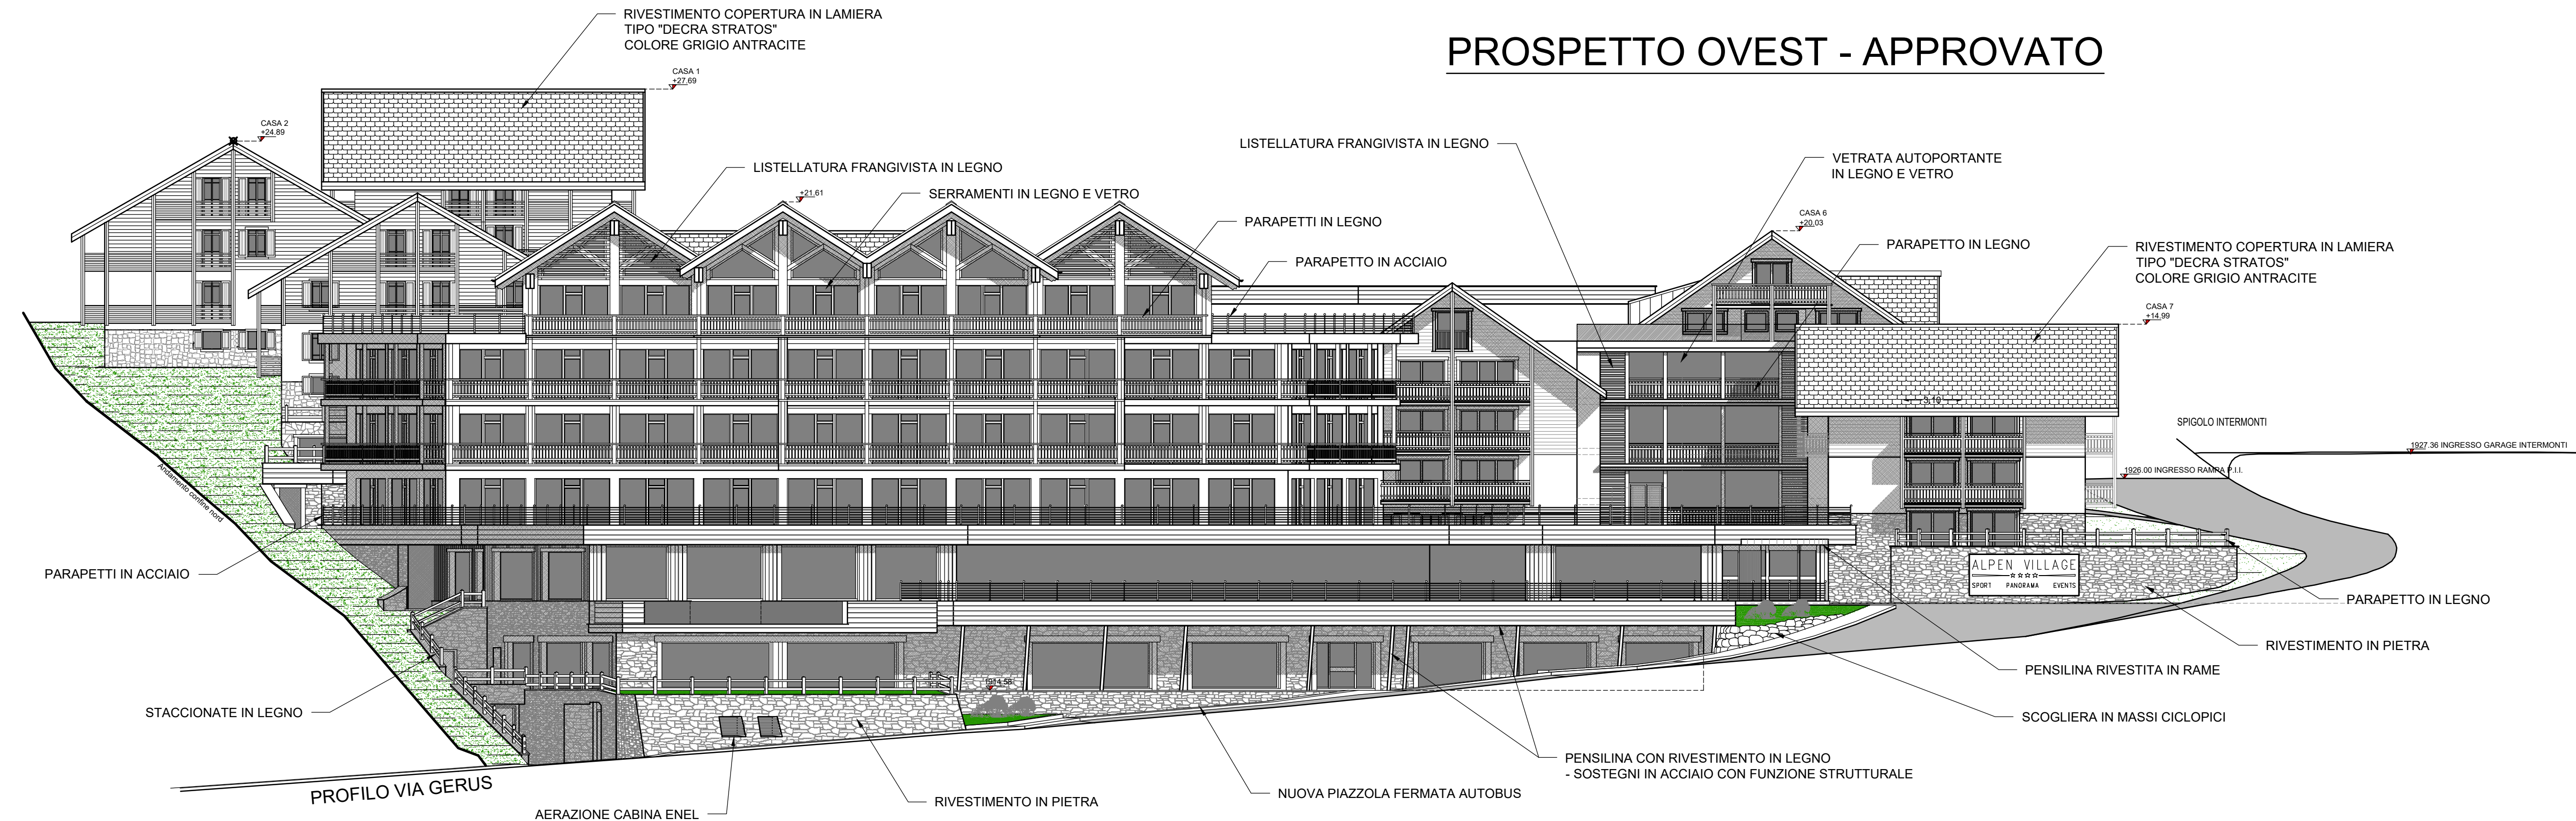

PROSPETTO OVEST- PROGETTO

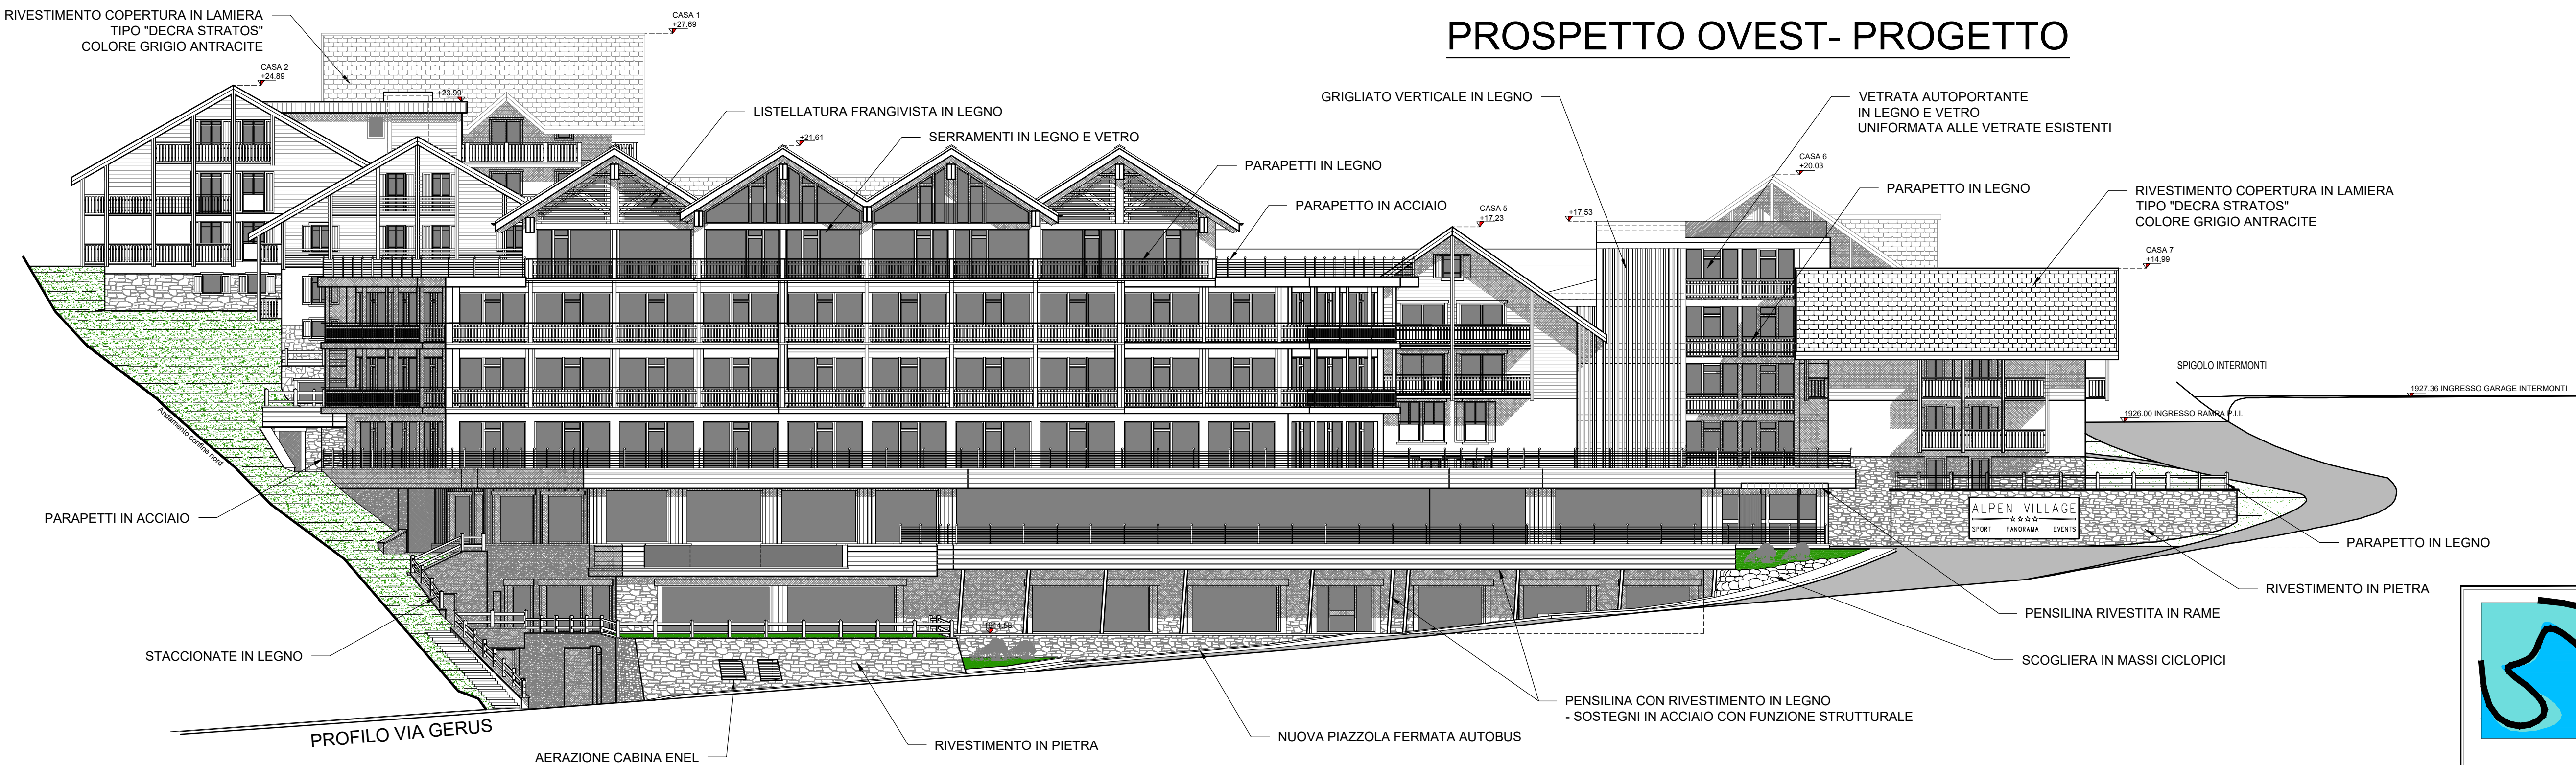

PROSPETTO OVEST - COMPARATIVO

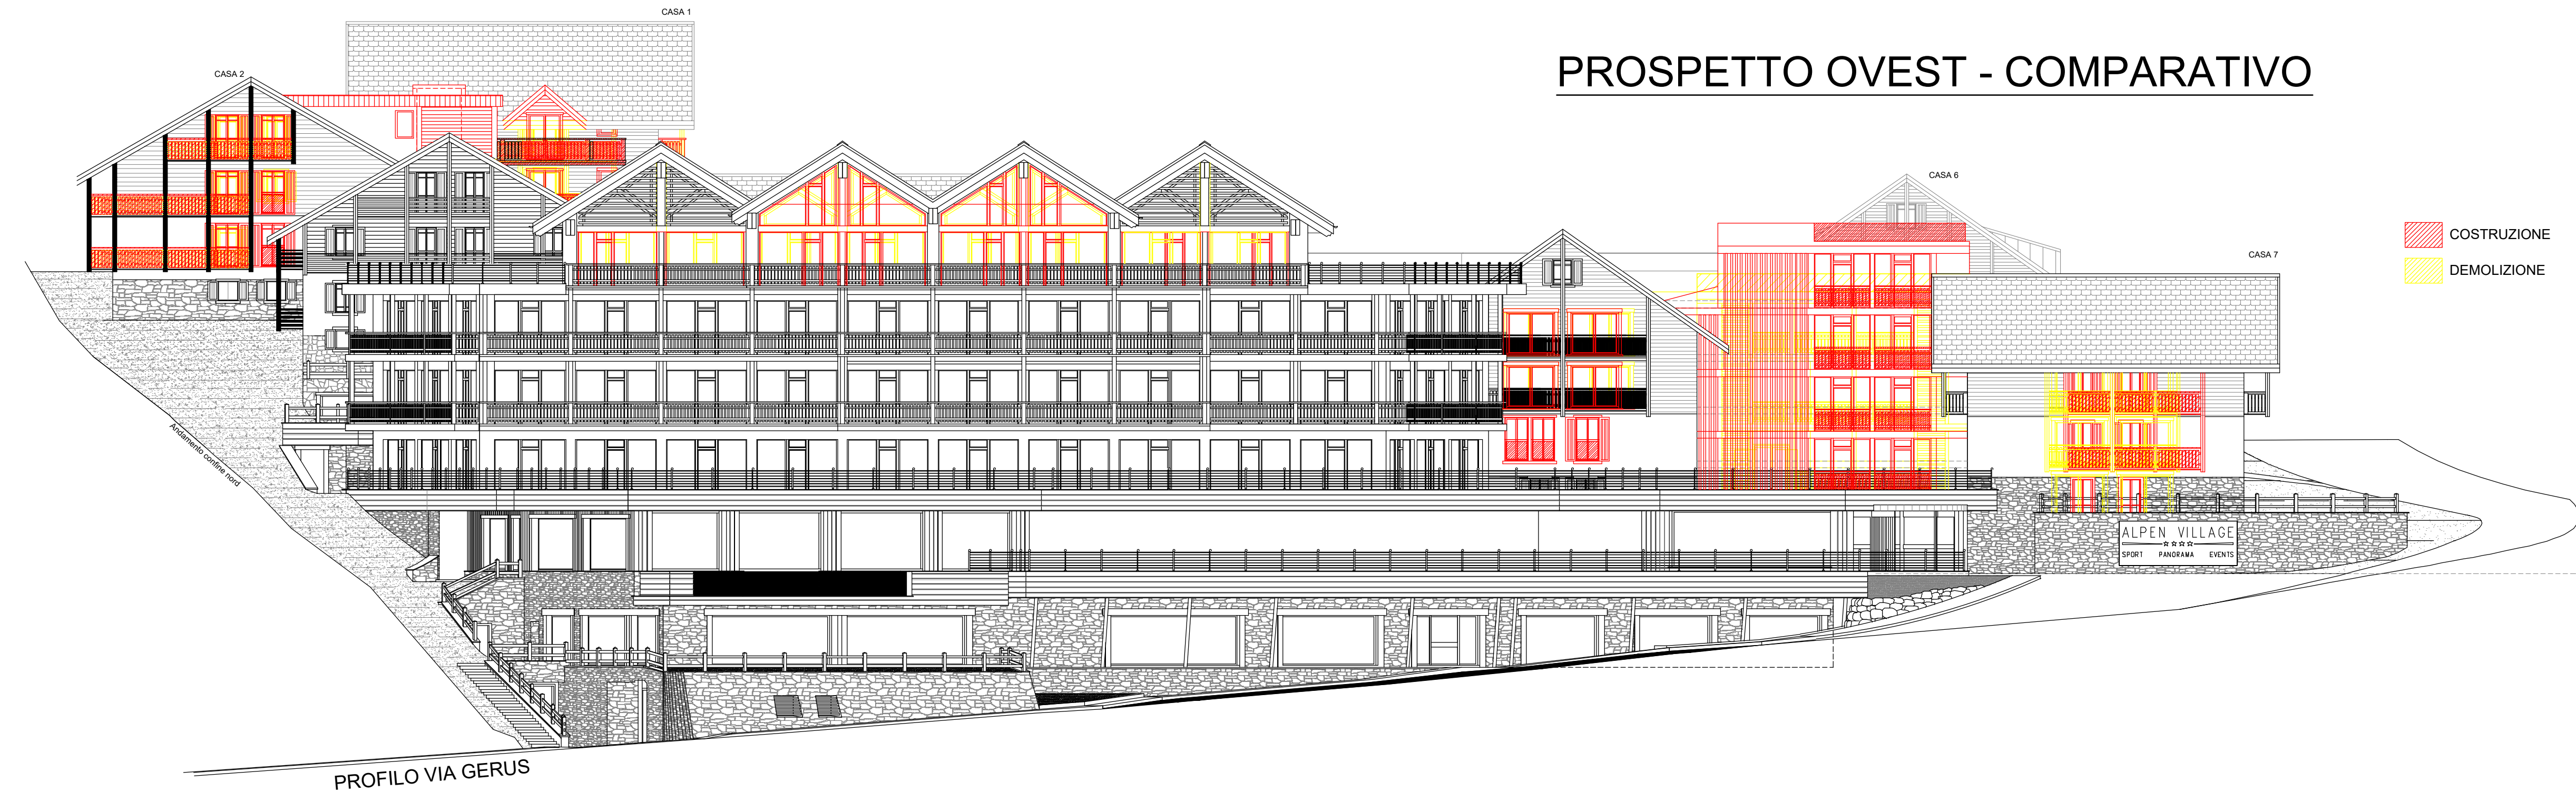

Geometra MOTTINI DAVIDE c.f. MTT DVD 65721 E821U Collegio Geometri Prov. di Sondrio n.1043
Geometra PINI MASSIMO c.f. PINI MSM 72418 E200R Collegio Geometri Prov. di Sondrio n.1158

Comune: LIVIGNO Provincia: SONDRIO

Località/Via : TEOLA

Identificazione catastale :
Foglio n.41 Mapp. n. 176-992-993-(1024)-
276*-(908)*

Progetto : **VIII VARIANTE IN CORSO D'OPERA**
MODIFICHE INTERNE ED ARCHITETTONICHE DA
APPORTARE AL COMPLESSO AD USO TURISTICO
RICETTIVO DENOMINATO "ALPEN VILLAGE"

Oggetto : PROSPETTO OVEST
APPROVATO - PROGETTO - COMPARATIVO

Committenti : SOC. BIVIO S.R.L.

Tavola:	Scala :	1:200
2.a	Data :	marzo 2023
	File :	2023/BIVIO SRL/ALPEN VILLAGE 8°VCO
	Aggiornamenti :	Data : dicembre 2023
	Data :	

DSGN : B.B. CNTL : DMP2

Il tecnico