




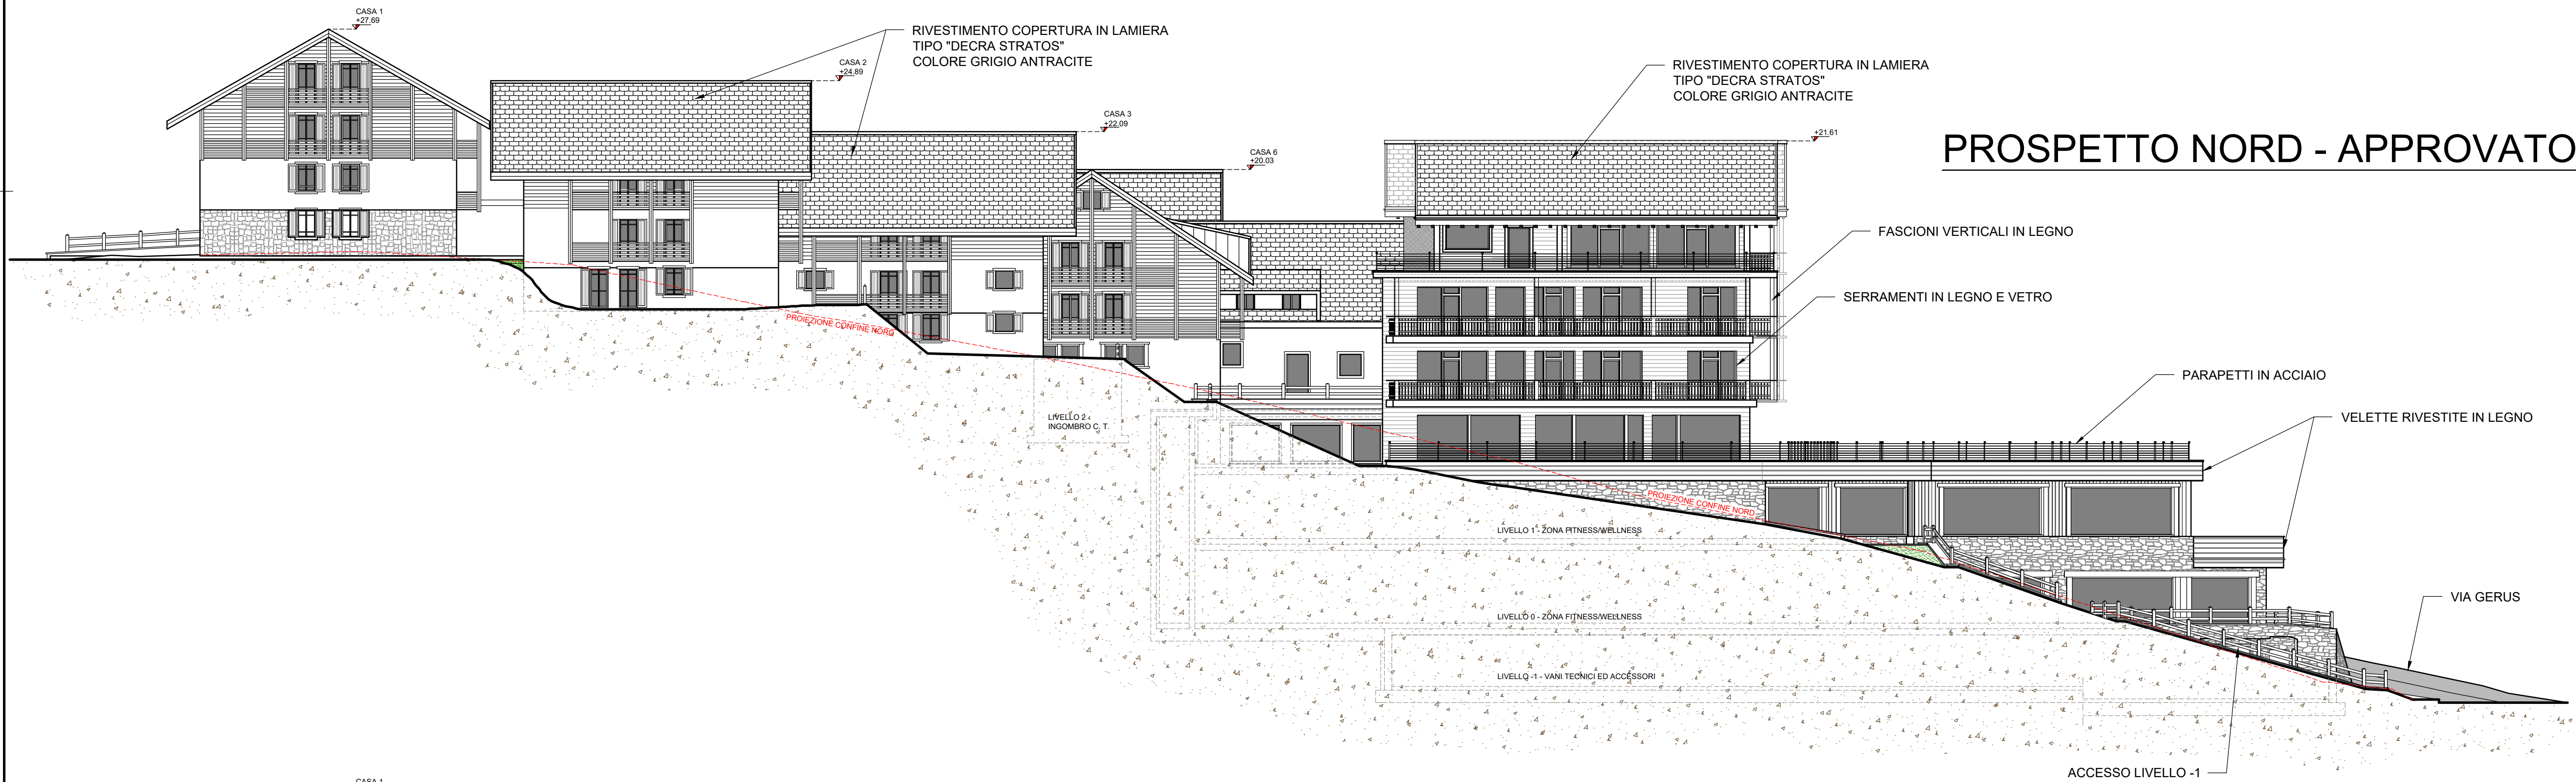

PROSPETTO NORD - APPROVATO

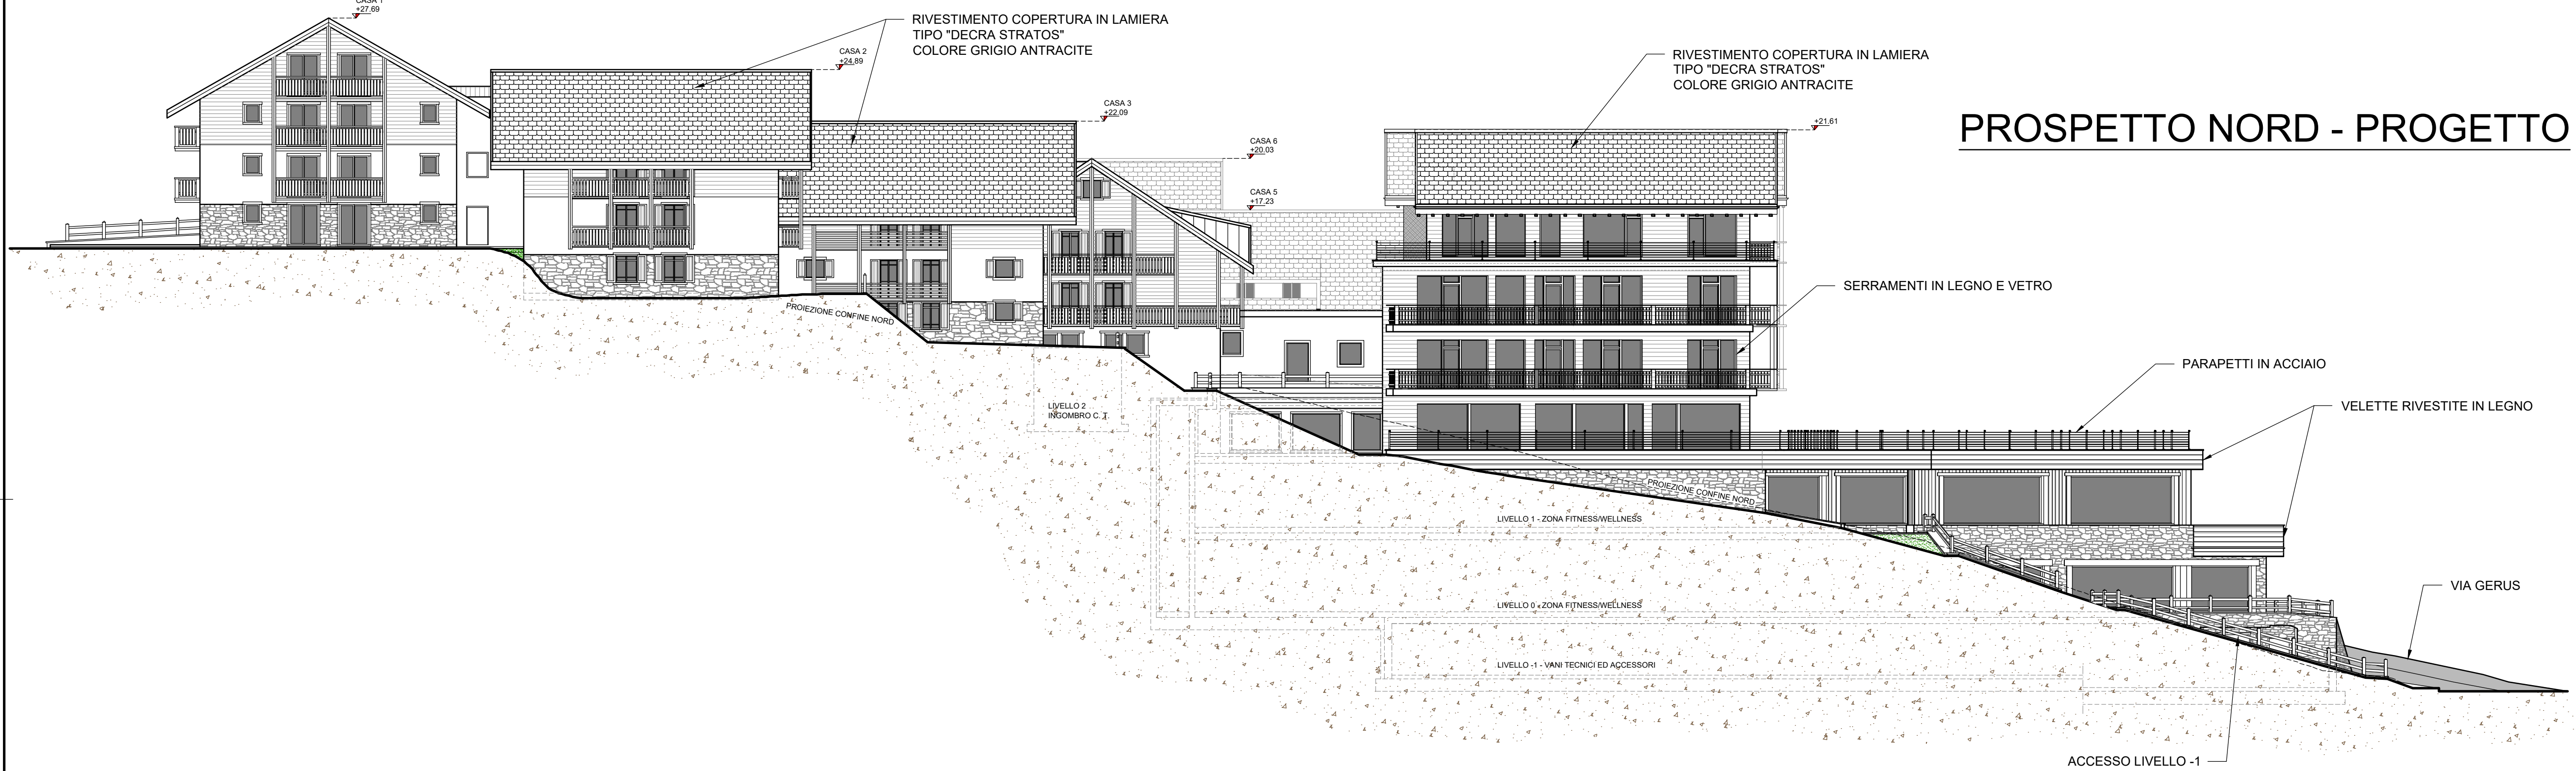

PROSPETTO NORD - PROGETTO

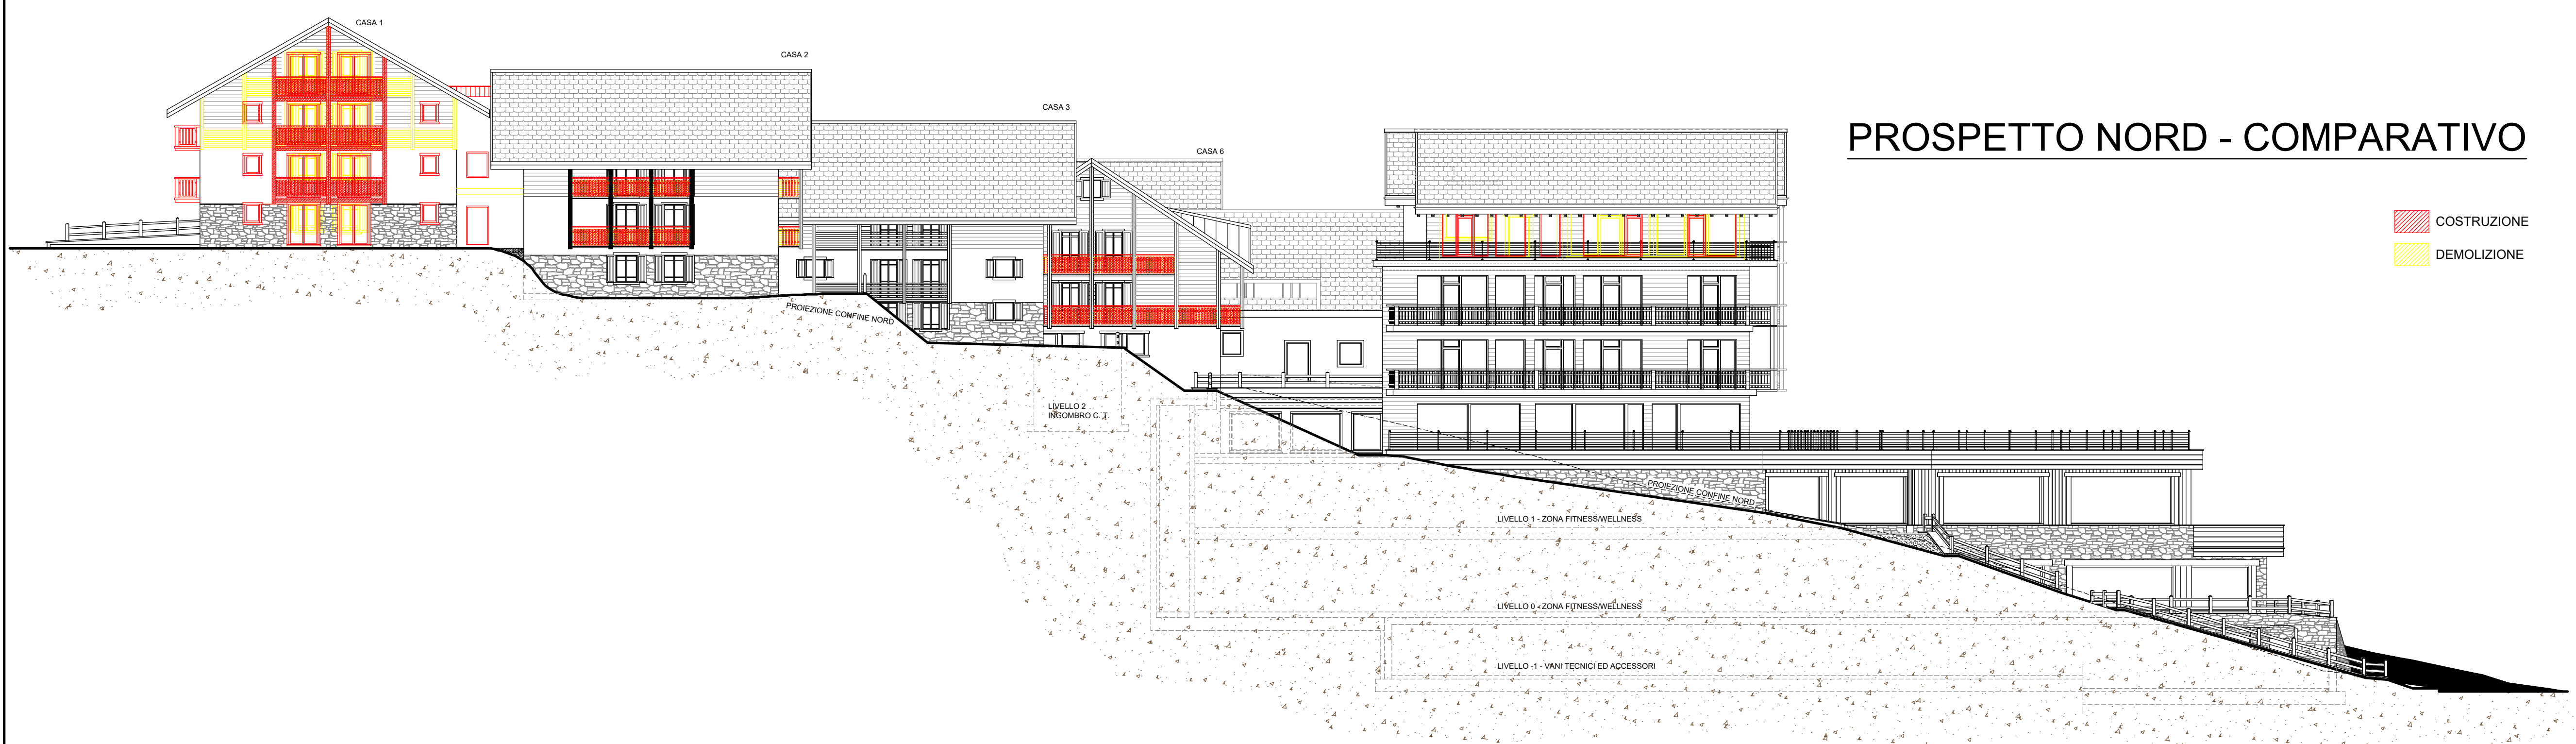

PROSPETTO NORD - COMPARATIVO



Geometra MOTTINI DAVIDE c.f. MTT DVO 65721 E521U Collegio Geometri Prov. di Sondrio n.1043
Geometra PINI MASSIMO c.f. PNI MSM 72418 E200R Collegio Geometri Prov. di Sondrio n.1158

Comune: LIVIGNO Provincia: SONDRIO

Località/Via: TEOLA

Identificazione catastale :
Foglio n.41 Mapp. n. 176-992-993-(1024)-
276*-(908)*

Progetto : **VIII VARIANTE IN CORSO D'OPERA**
MODIFICHE INTERNE ED ARCHITETTONICHE DA
APPORTARE AL COMPLESSO AD USO TURISTICO
RICETTIVO DENOMINATO "ALPEN VILLAGE"

Oggetto : PROSPETTO NORD
APPROVATO - PROGETTO - COMPARATIVO

Committenti : SOC. BIVIO S.R.L.

Tavola :	Scala :
2.b	1:200
Data :	Aggiornamento :
marzo 2023	
File :	
2023/BIVIO SRL/ALPEN VILLAGE 8°VCO	

Aggiornamenti :	Data :
	dicembre 2023
	Data :

DSGN : B.B. CNTL : DMP2

Il tecnico