


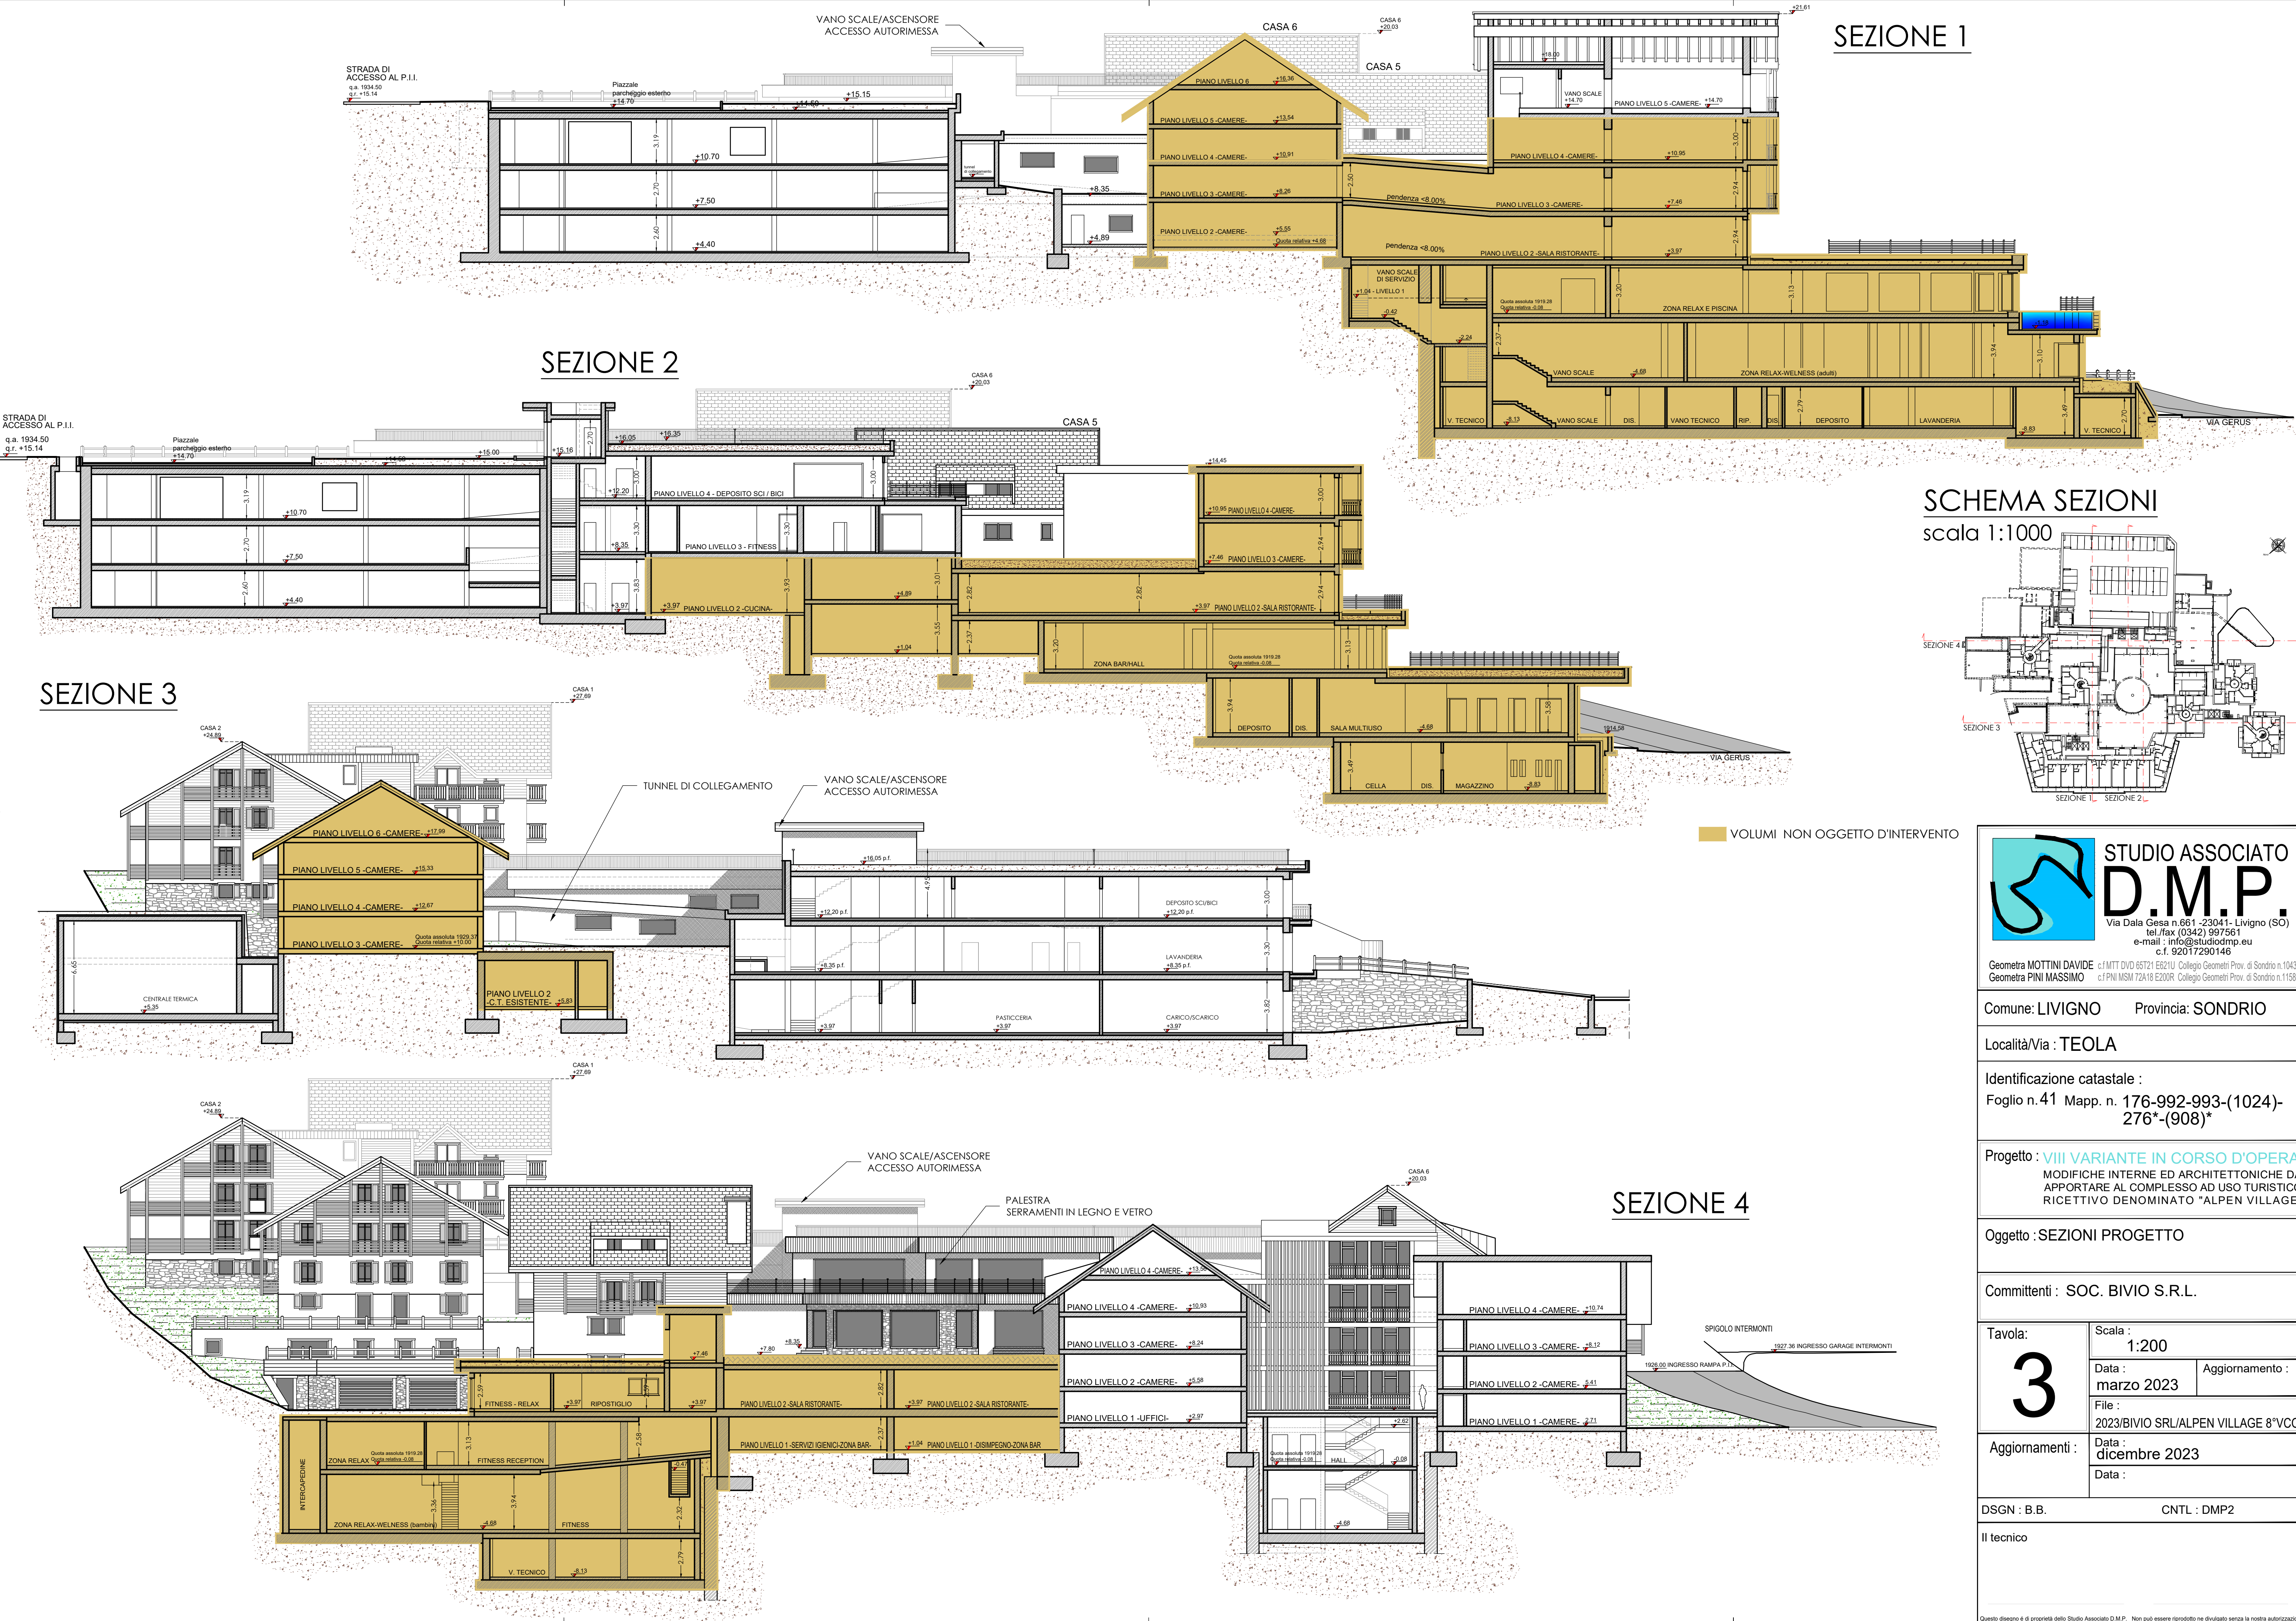


SEZIONE 1

SEZIONE 2

SEZIONE 3

SEZIONE 4

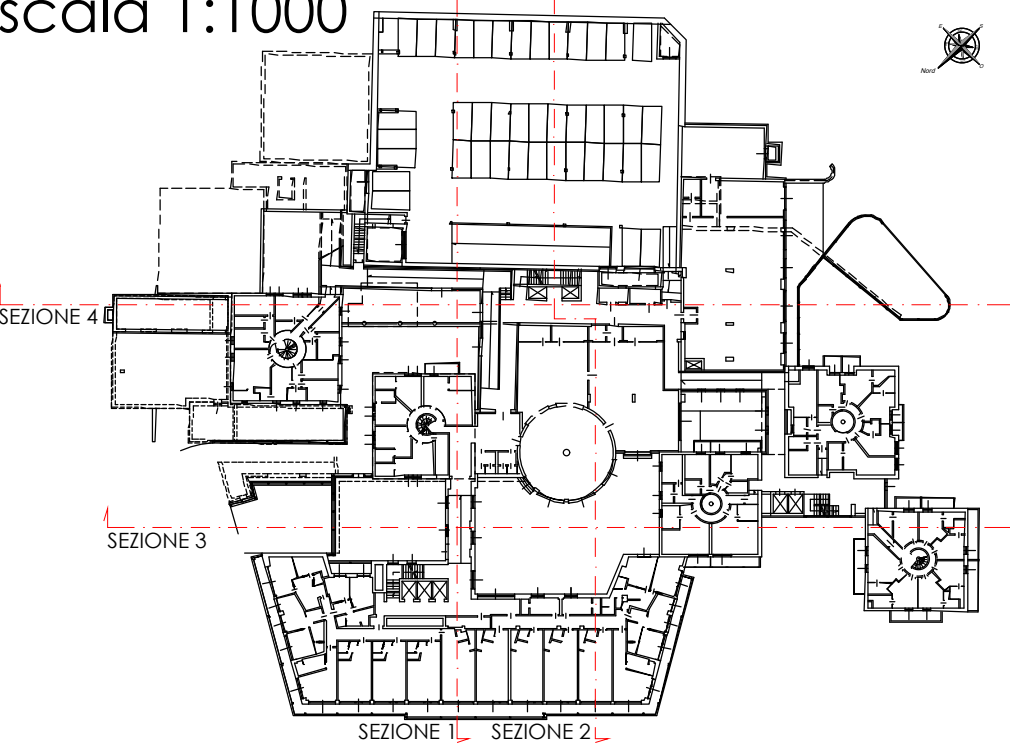

STUDIO ASSOCIATO D.M.P.
Via Dala Gesa n.661-23041- Livigno (SO)
tel./fax (0342) 997561
e-mail : info@studiodmp.eu
c.f. 92017290146

Geometra MOTTINI DAVIDE c.f. MTT DVD 65721 E621U Collegio Geometri Prov. di Sondrio n.1043
Geometra PINI MASSIMO c.f. PINI MSM 72A18 E20UR Collegio Geometri Prov. di Sondrio n.1158

Comune: LIVIGNO Provincia: SONDRIO

Località/Via : TEOLA

Identificazione catastale :
Foglio n.41 Mapp. n. 176-992-993-(1024)-276*-(908)*

Progetto : **VIII VARIANTE IN CORSO D'OPERA**
MODIFICHE INTERNE ED ARCHITETTONICHE DA APPORTARE AL COMPLESSO AD USO TURISTICO RICETTIVO DENOMINATO "ALPEN VILLAGE"

Oggetto : SEZIONI PROGETTO

Committenti : SOC. BIVIO S.R.L.

Tavola: 3	Scala : 1:200	
	Data : marzo 2023	Aggiornamento :
	File : 2023/BIVIO SRL/ALPEN VILLAGE 8°VCO	
	Data : dicembre 2023	

DSGN : B.B. CNTL : DMP2

Il tecnico