

CONFINI DI PROPRIETÀ

CASA 2

CASA 3

CASA 4

CASA 6

CONFINI DI PROPRIETÀ

# LIVELLO 1

(piano terra)

Quota assoluta 1919.28m. slm  
Quota relativa -0.08

LEGENDA

ACQUA

PARTE COMPLETAMENTE INTERRATA

SISTEMAZIONE A VERDE (PRATO)

PAVIMENTAZIONE IN LASTRE DI LUSERNA

PAVIMENTAZIONE IN ASSONI DI LEGNO


PAVIMENTAZIONE IN ASFALTO

PARTE ESISTENTE NON OGGETTO D'INTERVENTO

PANNELLI SOLARI

USCITE EMERGENZA

N.B. TUTTI I LOCALI SARANNO DOTATI DI IMPIANTO TRATTAMENTO ARIA

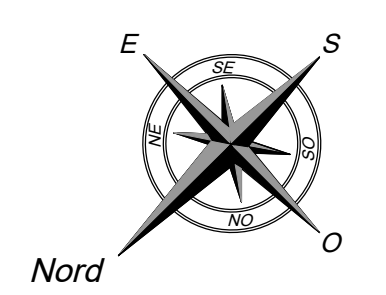

**STUDIO ASSOCIATO**  
**D.M.P.**  
Via Dala Gesa n.661 -23041- Livigno (SO)  
tel./fax (0342) 997561  
e-mail : info@studiodmp.eu  
c.f. 92017290146

Geometra MOTTINI DAVIDE c.f. MTT DVD 65721 E621U Collegio Geometri Prov. di Sondrio n.1044  
Geometra PINI MASSIMO c.f. PNI MSM 72A18 E200R Collegio Geometri Prov. di Sondrio n.1159

Comune: LIVIGNO Provincia: SONDRIO

Località/Via : TEOLA

Identificazione catastale :  
Foglio n. 41 Mapp. n. 176-992-993-(1024)-276\*-(908)\*

Progetto : **VIII VARIANTE IN CORSO D'OPERA**  
MODIFICHE INTERNE ED ARCHITETTONICHE DA APPORTARE AL COMPLESSO AD USO TURISTICO RICETTIVO DENOMINATO "ALPEN VILLAGE"


Oggetto : PIANTA LIVELLO 1 APPROVATO

Committenti : SOC. BIVIO S.R.L.

|                       |                                                          |                     |
|-----------------------|----------------------------------------------------------|---------------------|
| Tavola:<br><b>A.1</b> | Scala :<br>1:200                                         |                     |
|                       | Data :<br>marzo 2023                                     | Aggiornamento :<br> |
|                       | File :<br>2023/BIVIO SRL/ALPEN VILLAGE 8°VCO             |                     |
|                       | Aggiornamenti :<br>Data :<br>dicembre 2023<br>Data :<br> |                     |

DSGN : CNTL : DMP2

Il tecnico

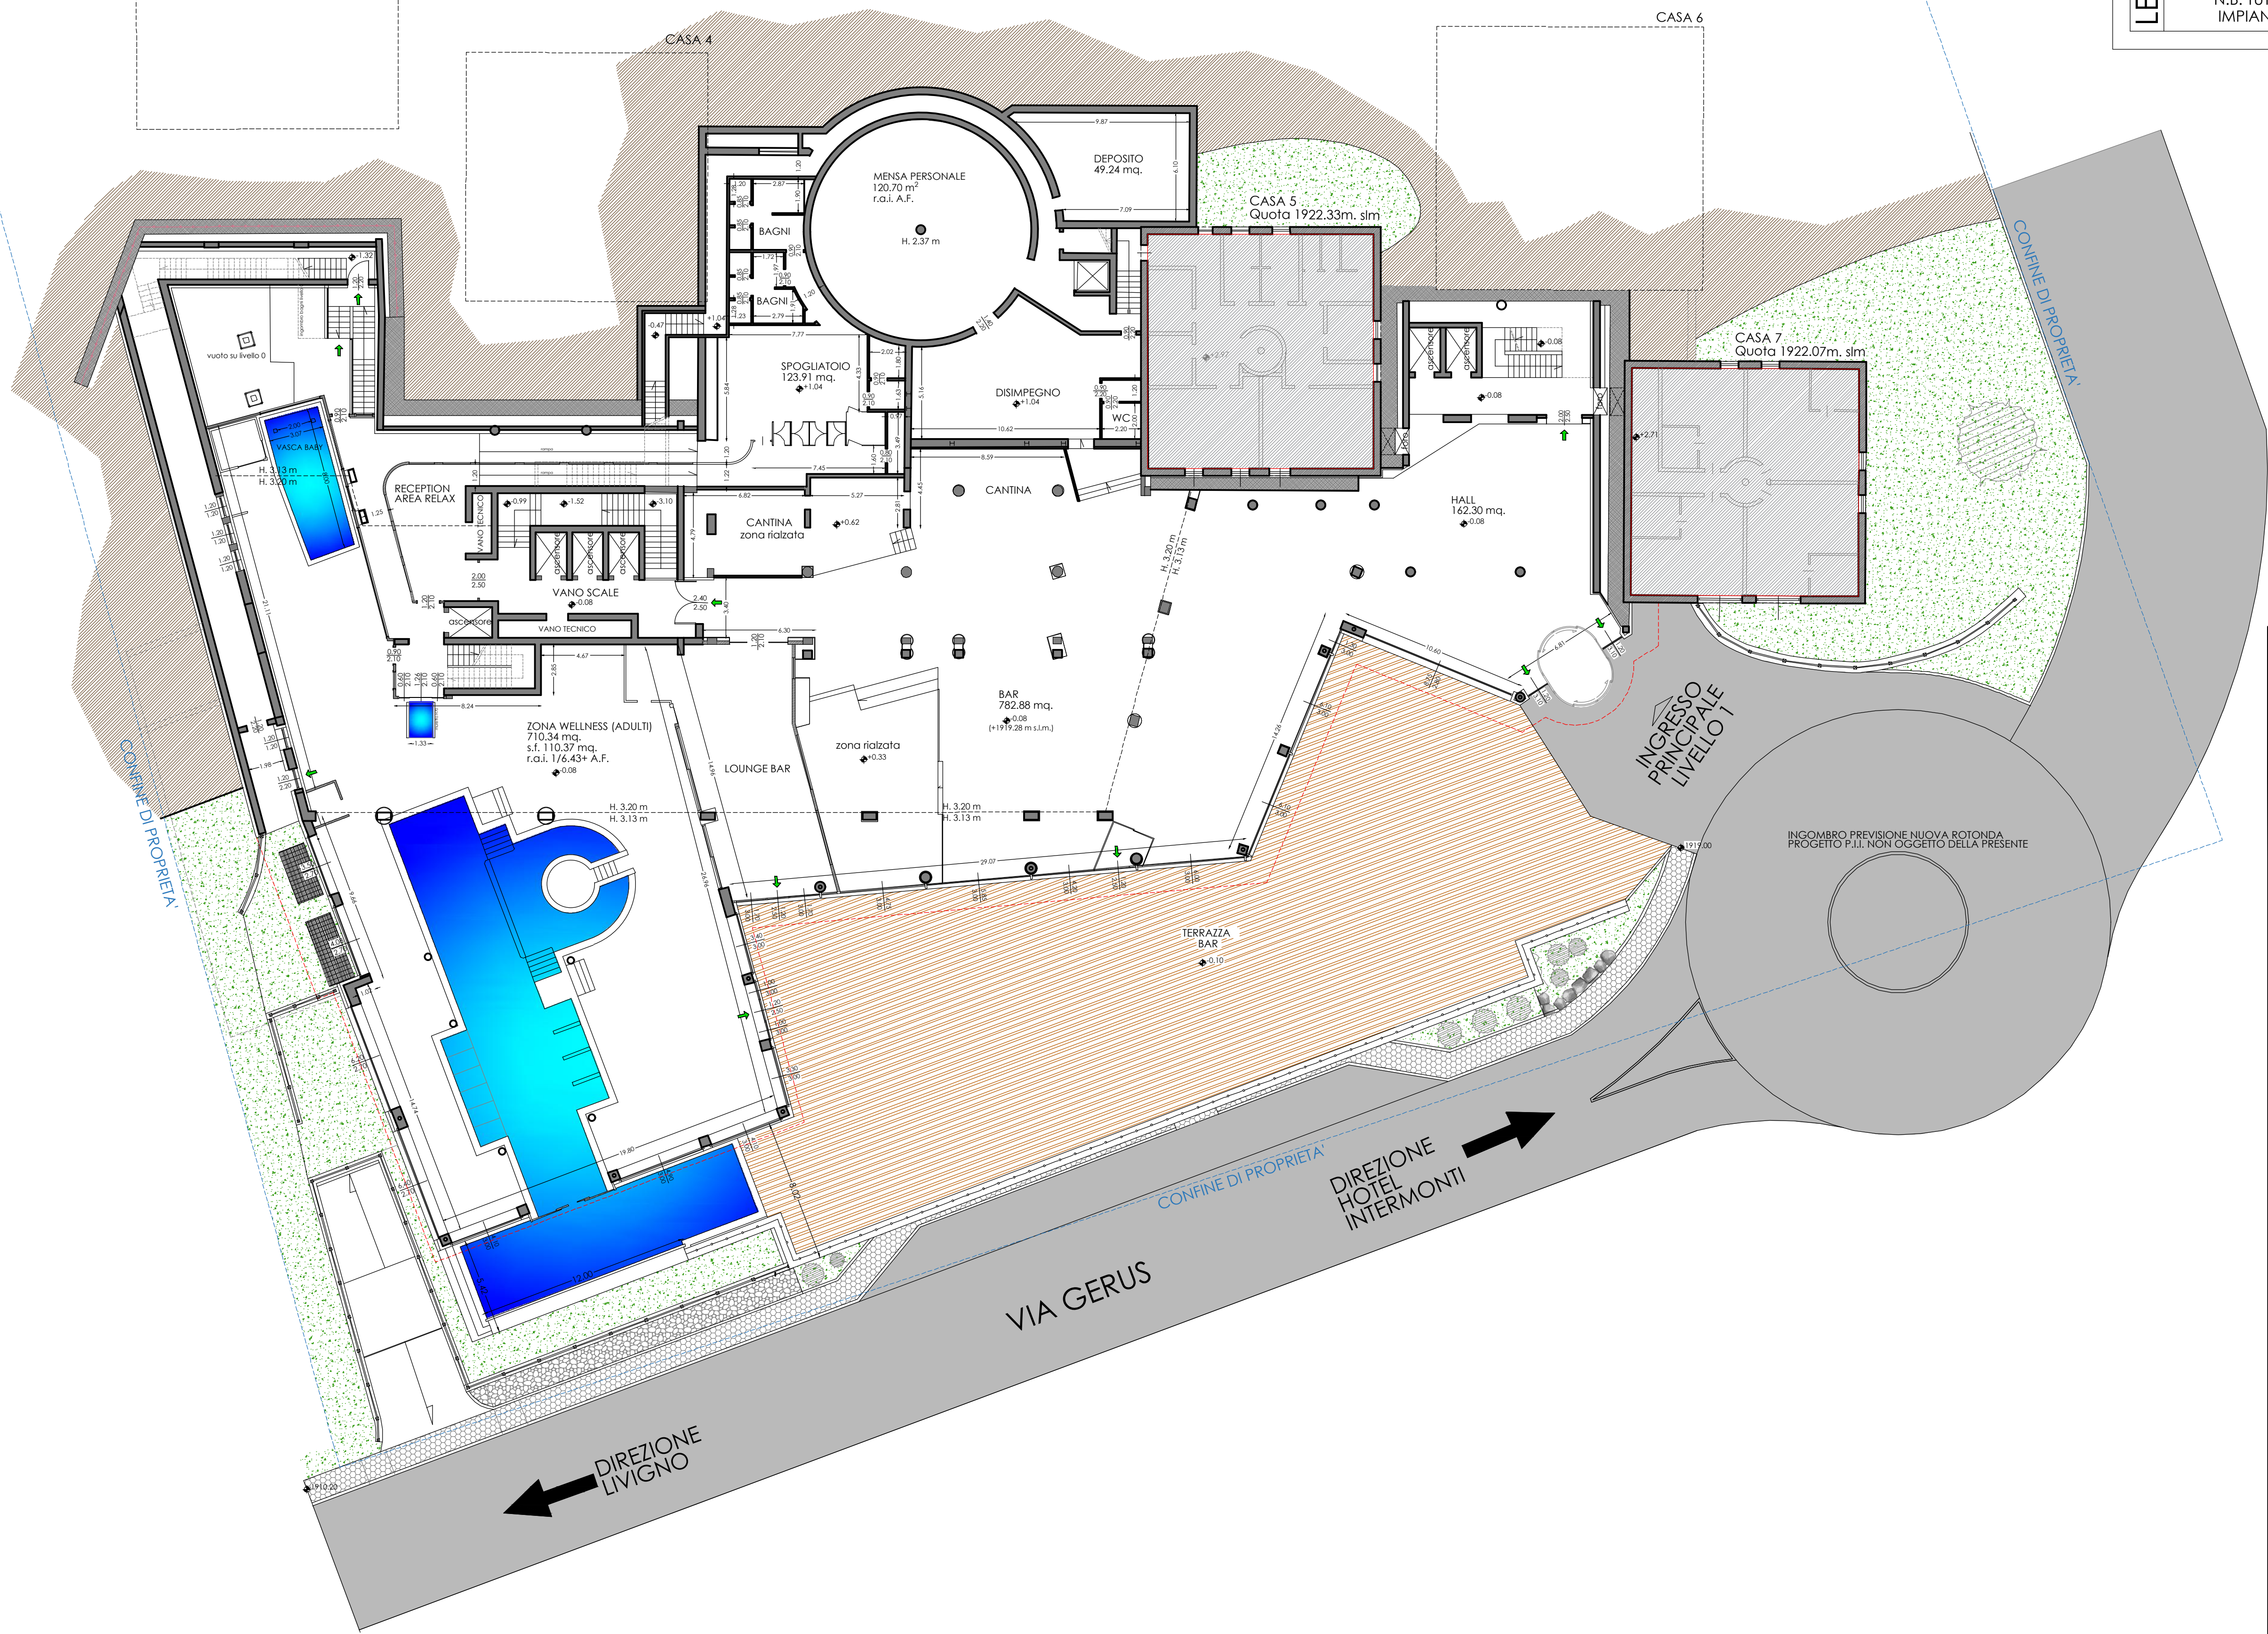

VIA GERUS

DIREZIONE HOTEL INTERMONTI

DIREZIONE LIVIGNO