



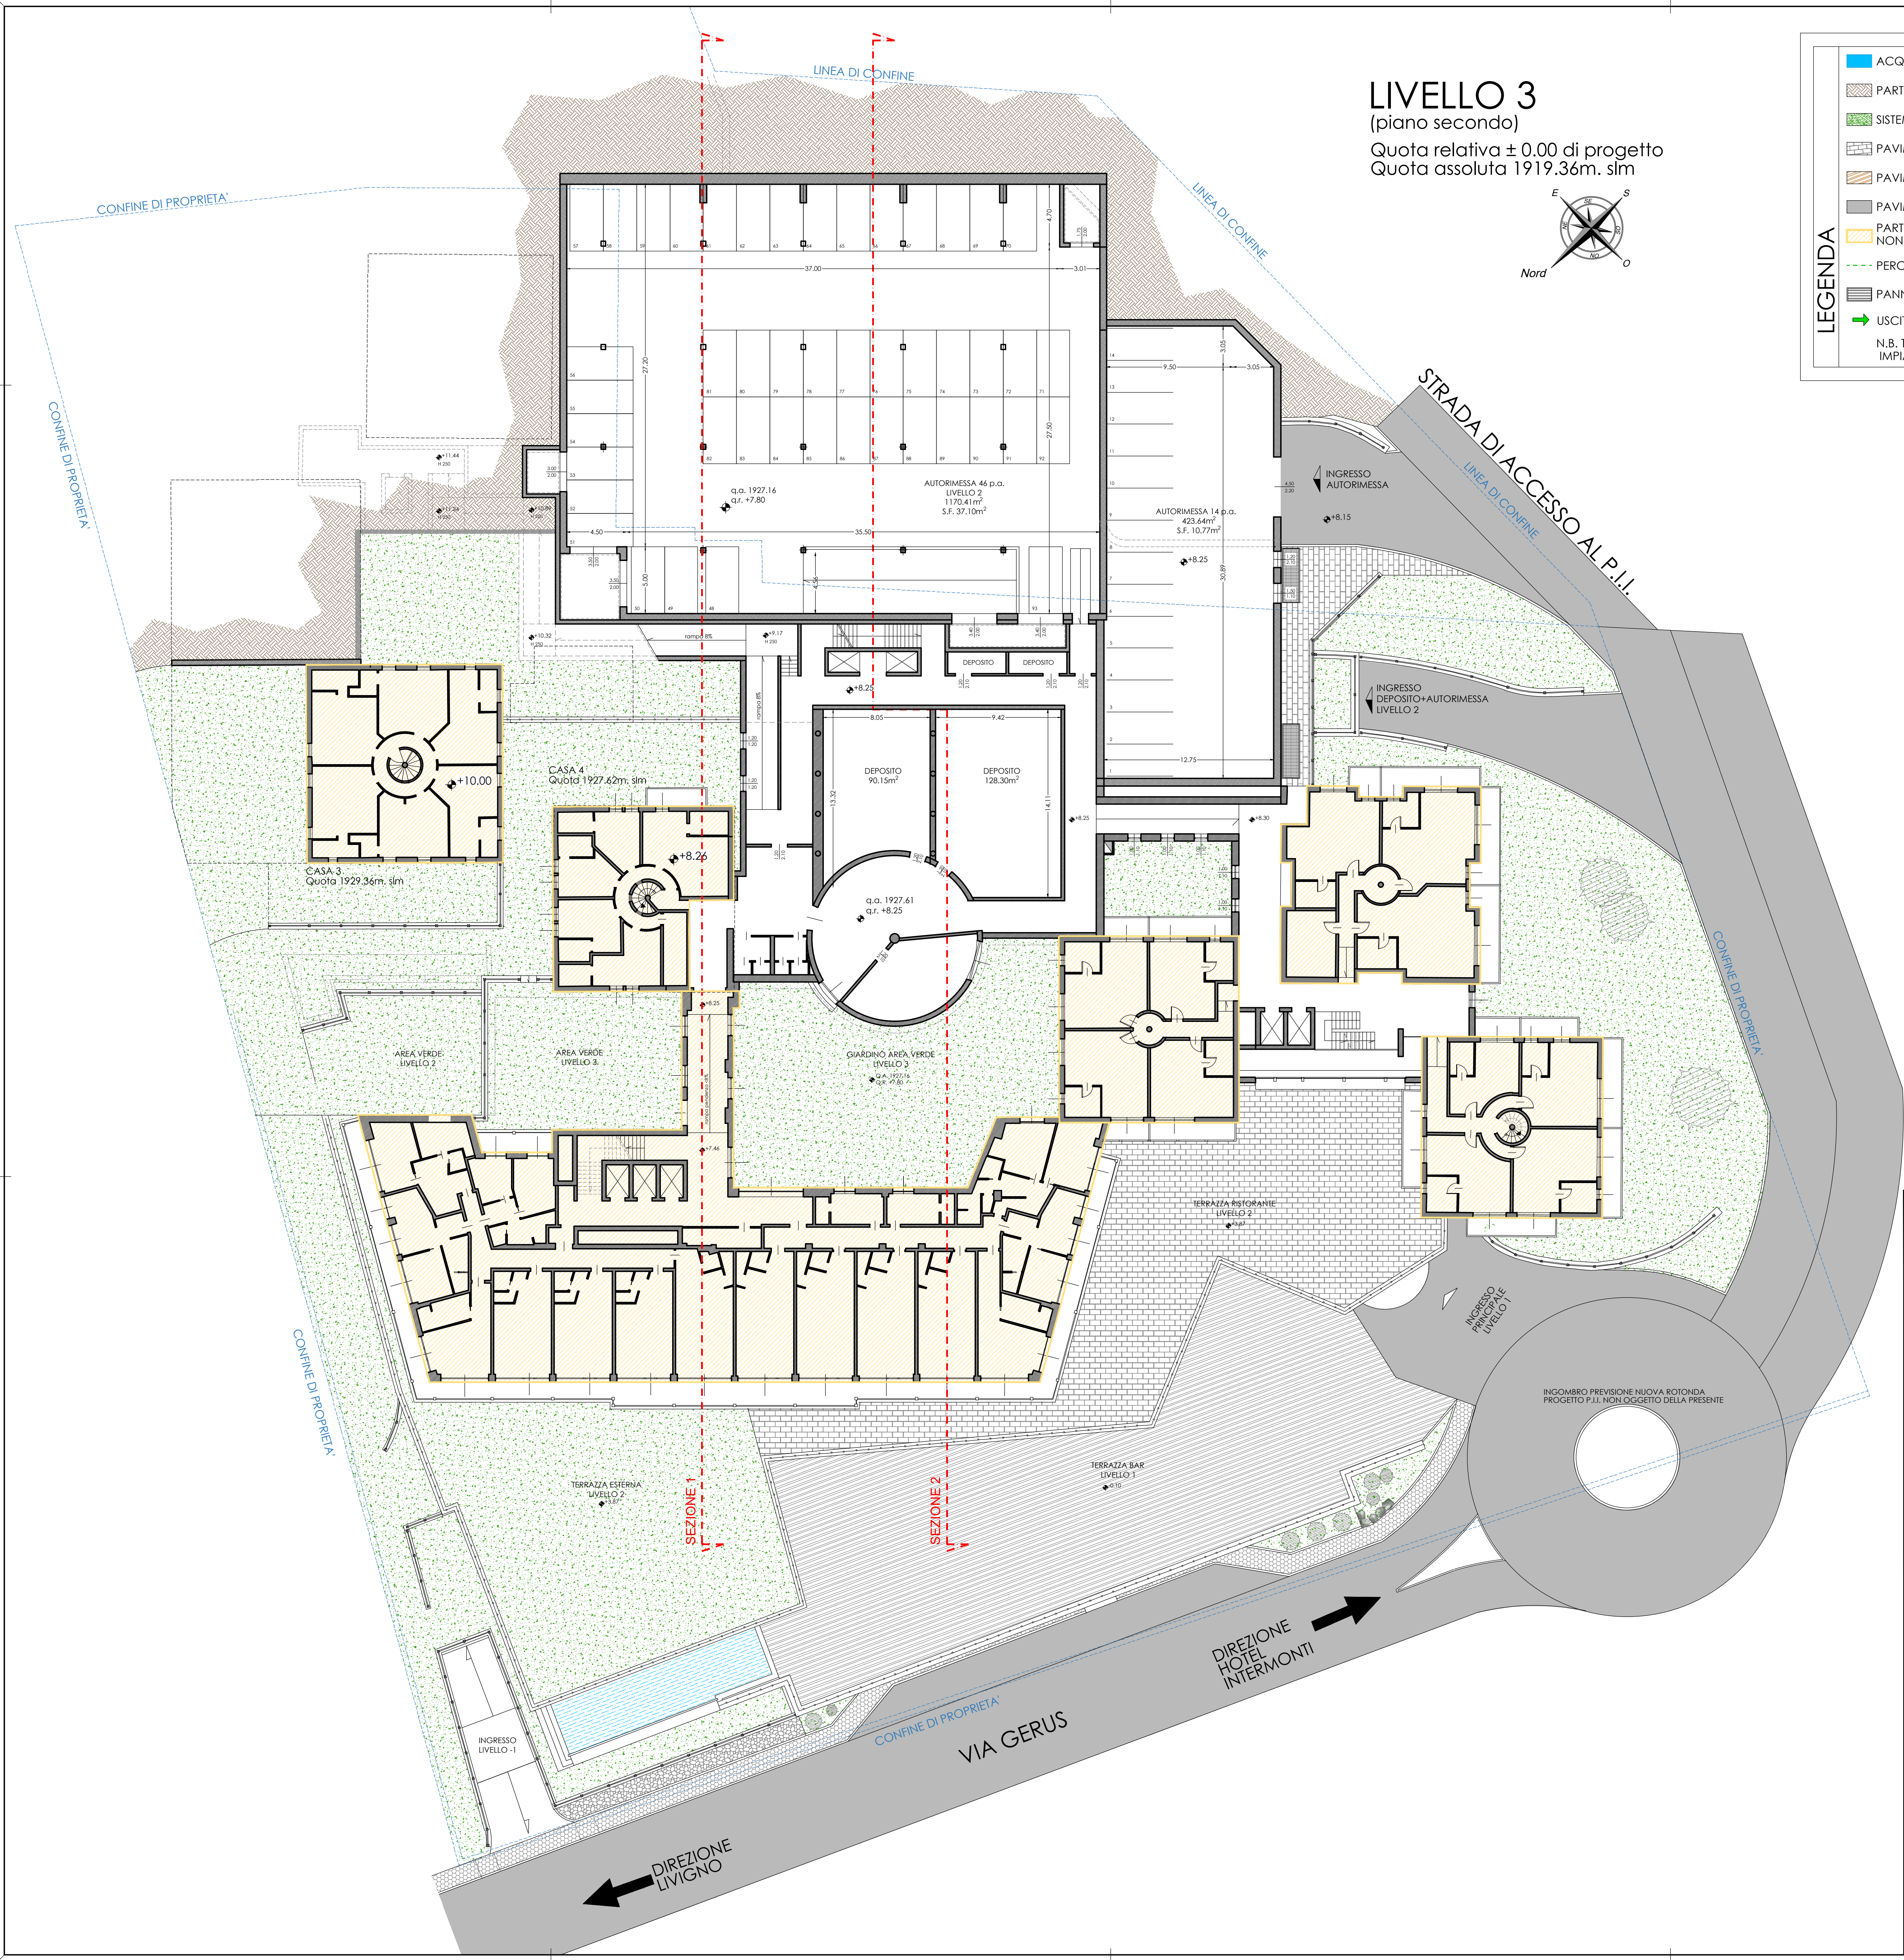

LIVELLO 3  
(piano secondo)  
Quota relativa  $\pm 0.00$  di progetto  
Quota assoluta 1919.36m. slm

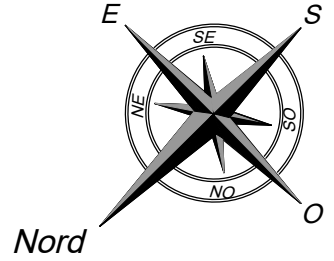

**LEGENDA**

- ACQUA
- PARTE COMPLETAMENTE INTERRATA
- SISTEMAZIONE A VERDE (PRATO)
- PAVIMENTAZIONE IN LASTRE DI LUSERNA
- PAVIMENTAZIONE IN ASSONI DI LEGNO
- PAVIMENTAZIONE IN ASFALTO
- PARTE ESISTENTE NON OGGETTO D'INTERVENTO
- PERCORSO DIVERSAMENTE ABILI
- PANNELLI SOLARI
- USCITE EMERGENZA

N.B. TUTTI I LOCALI SARANNO DOTATI DI IMPIANTO TRATTAMENTO ARIA

**STUDIO ASSOCIATO D.M.P.**  
Via Dala Gesa n.661 -23041- Livigno (SO)  
tel./fax (0342) 997561  
e-mail : info@studiomdp.eu  
c.f. 92017290146

Geometra MOTTINI DAVIDE c.f.1MTT DVD 65121 ES21U Collegio Geometri Prov. di Sondrio n.1043  
Geometra PINI MASSIMO c.f.PNI MSM 72A18 E200R Collegio Geometri Prov. di Sondrio n.1159

Comune: LIVIGNO Provincia: SONDRIO

Località/Via : TEOLA

Identificazione catastale :  
Foglio n.41 Mapp. n. 176-992-993-(1024)-276\*-(908)\*

Progetto : **VIII VARIANTE IN CORSO D'OPERA**  
MODIFICHE INTERNE ED ARCHITETTONICHE DA APPORTARE AL COMPLESSO AD USO TURISTICO RICETTIVO DENOMINATO "ALPEN VILLAGE"

Oggetto : **PIANTA LIVELLO 3**  
APPROVATO

Committenti : SOC. BIVIO S.R.L.

|                       |                                              |                     |
|-----------------------|----------------------------------------------|---------------------|
| Tavola:<br><b>A.3</b> | Scala :<br>1:200                             |                     |
|                       | Data :<br>marzo 2023                         | Aggiornamento :<br> |
|                       | File :<br>2023/BIVIO SRL/ALPEN VILLAGE 8°VCO |                     |
|                       | Aggiornamenti :<br>Data :<br>dicembre 2023   | Data :<br>          |

DSGN : B.B. CNTL : DMP2

Il tecnico