



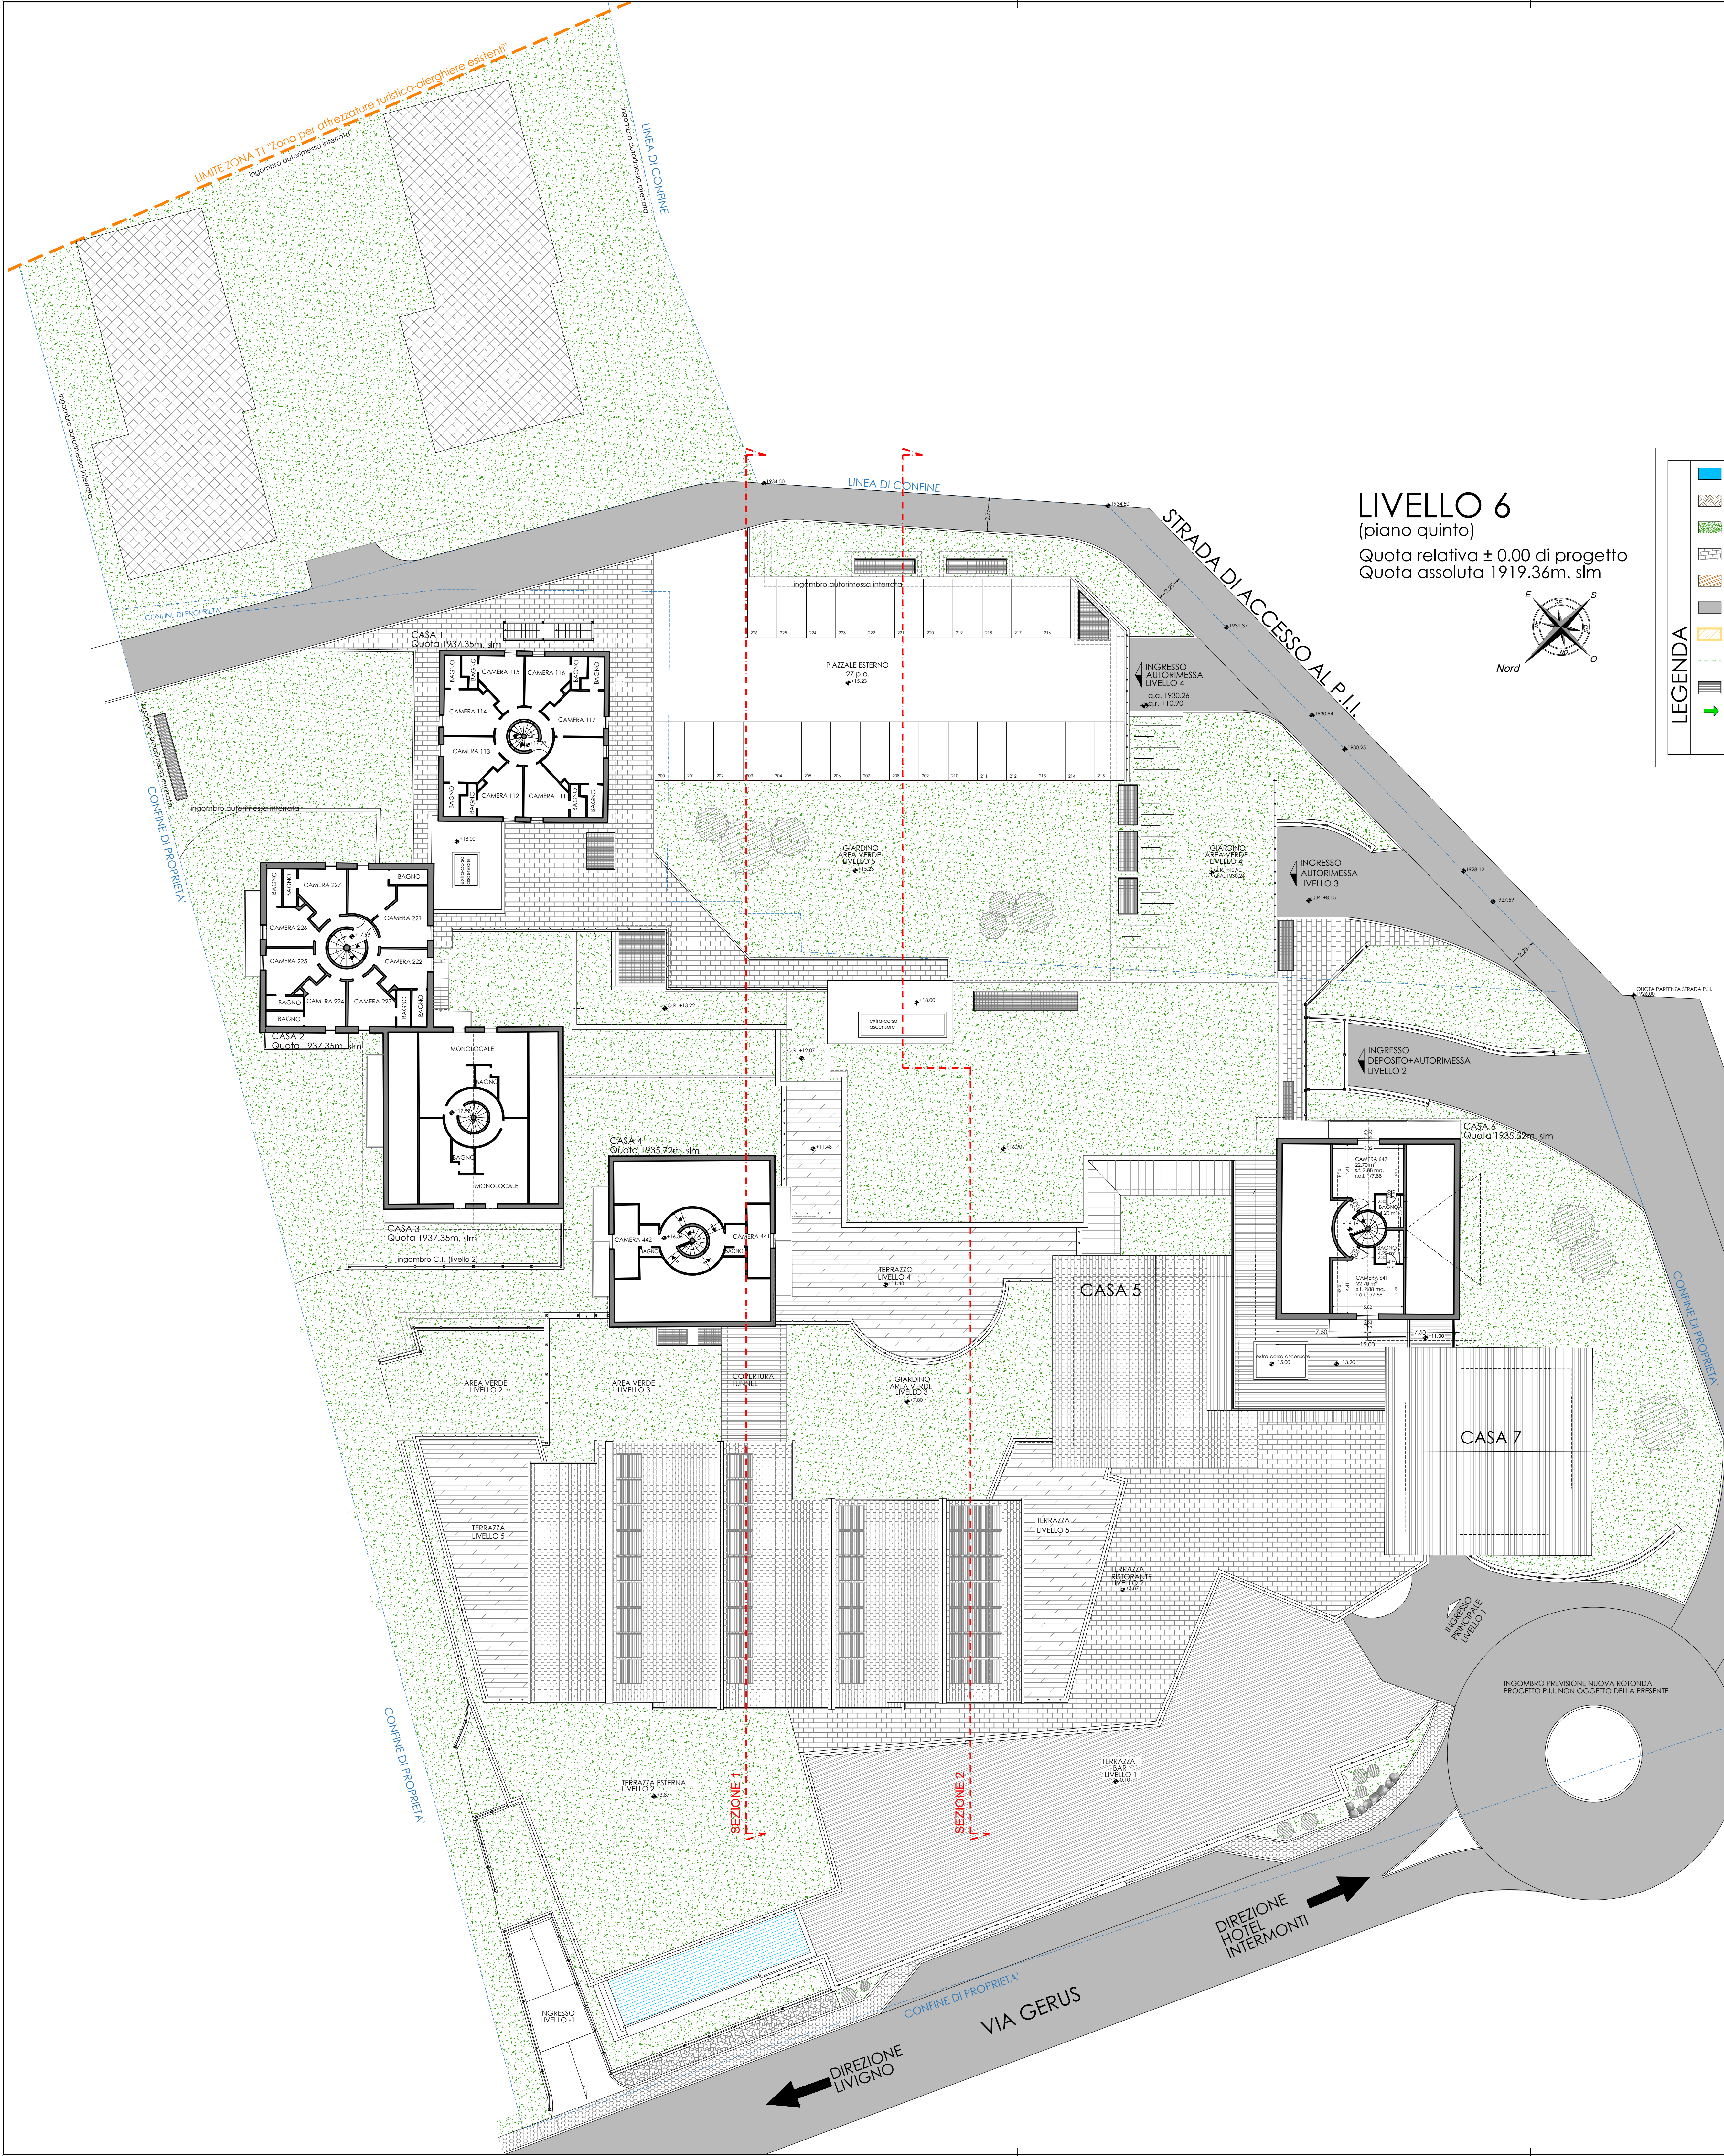

LIVELLO 6
(piano quinto)
Quota relativa ± 0.00 di progetto
Quota assoluta 1919,36m. slm

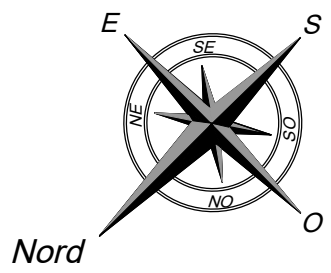

LEGENDA

- ACQUA
- PARTE COMPLETAMENTE INTERRATA
- SISTEMAZIONE A VERDE (PRATO)
- PAVIMENTAZIONE IN LASTRE DI LUSERNA
- PAVIMENTAZIONE IN ASSONI DI LEGNO
- PAVIMENTAZIONE IN ASFALTO
- PARTE ESISTENTE
NON OGGETTO D'INTERVENTO
- PERCORSO DIVERSAMENTE ABILI
- PANNELLI SOLARI
- USCITE EMERGENZA
- N.B. TUTTI I LOCALI SARANNO DOTATI DI IMPIANTO TRATTAMENTO ARIA

STUDIO ASSOCIATO D.M.P.
Via Dala Gesa n.661 - 23041 - Livigno (SO)
tel./fax (0342) 997561
e-mail : info@studiodmp.eu
c.f. 92017290146

Geometra MOTTINI DAVIDE c.f. 1177210105721 ES21U Collegio Geometri Prov. di Sondrio n.1043
Geometra PINI MASSIMO c.f. P.M. 15318 72418 ES20R Collegio Geometri Prov. di Sondrio n.1158

Comune: LIVIGNO Provincia: SONDRIO

Località/Via : TEOLA

Identificazione catastale :
Foglio n. 41 Mapp. n. 176-992-993-(1024)-276*-(908)*

Progetto : **VIII VARIANTE IN CORSO D'OPERA**
MODIFICHE INTERNE ED ARCHITETTONICHE DA APPORTARE AL COMPLESSO AD USO TURISTICO RICETTIVO DENOMINATO "ALPEN VILLAGE"

Oggetto : **PIANTA LIVELLO 6 APPROVATO**

Committenti : SOC. BIVIO S.R.L.

Tavola:	Scala:		
A.6	1:200	Data:	marzo 2023
		Aggiornamento:	
		File:	2023/BIVIO SRL/ALPEN VILLAGE 8°VCO
		Data:	dicembre 2023
Aggiornamenti:		Data:	

DSGN : B.B. CNTL : DMP2

Il tecnico