



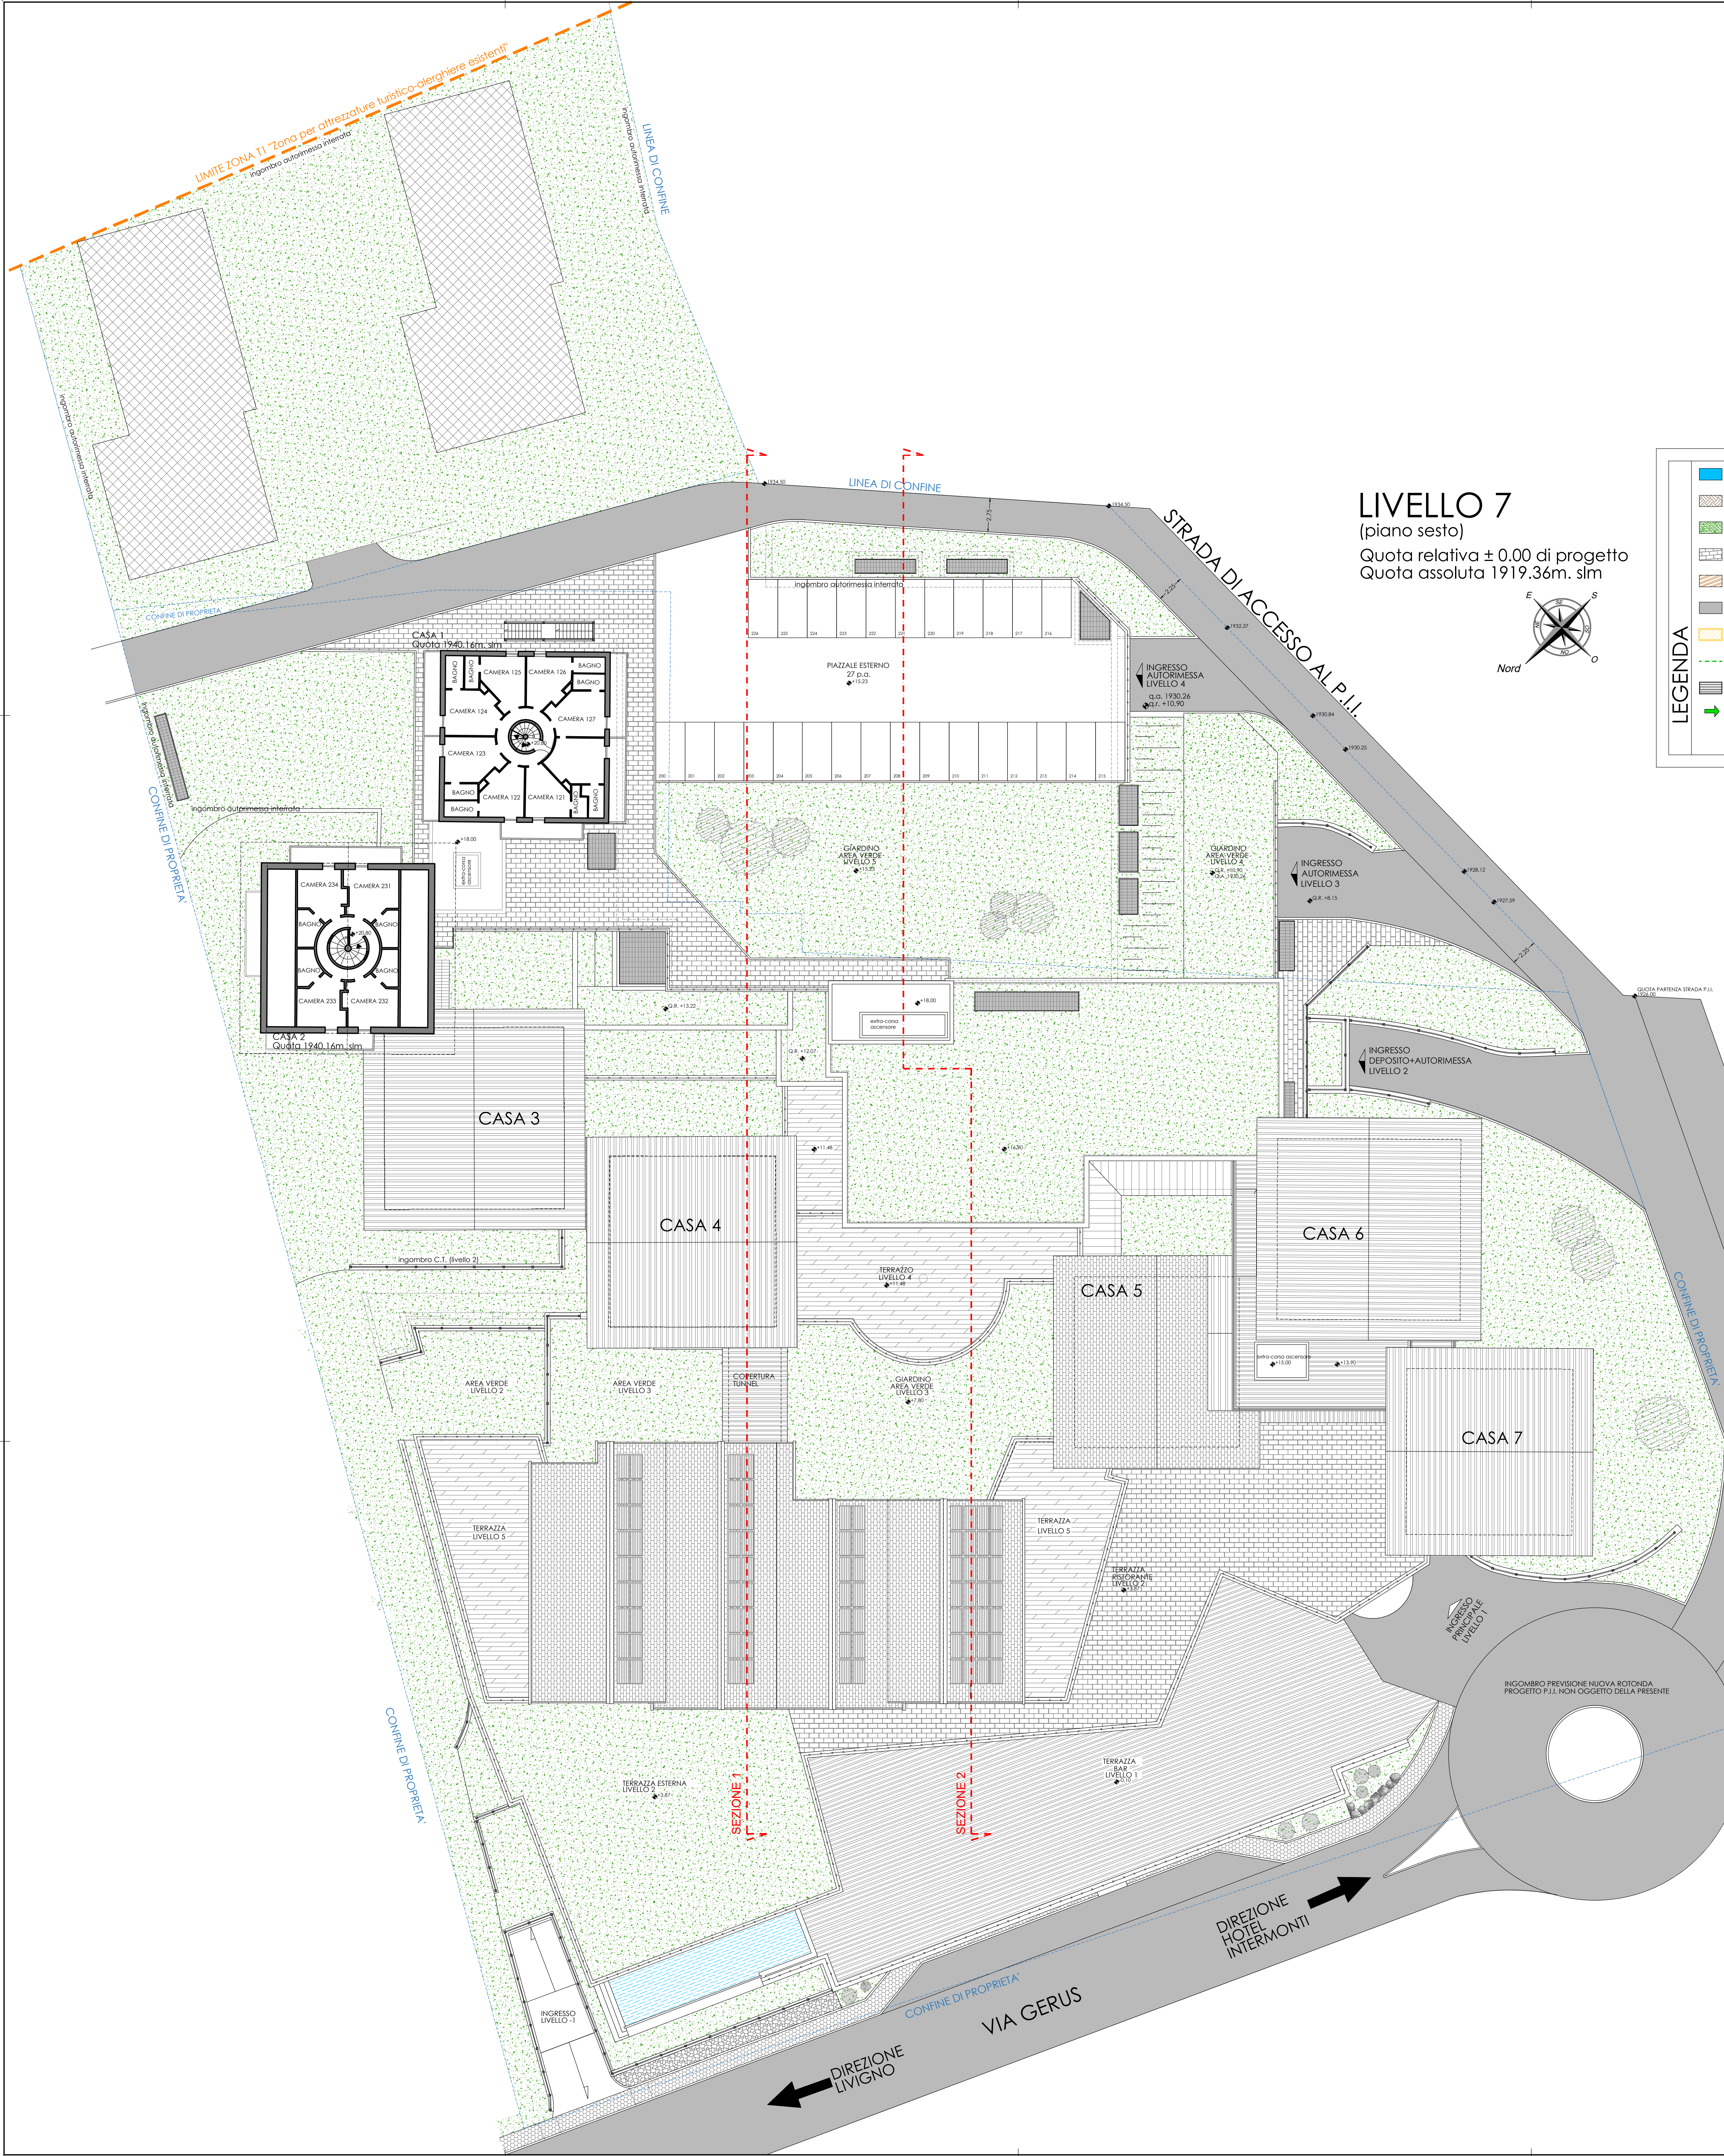

LIVELLO 7
(piano sesto)

Quota relativa ± 0.00 di progetto
Quota assoluta 1919.36m. slm

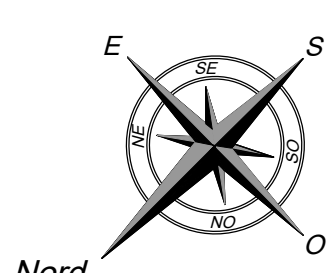

LEGENDA

- ACQUA
- PARTE COMPLETAMENTE INTERRATA
- SISTEMAZIONE A VERDE (PRATO)
- PAVIMENTAZIONE IN LASTRE DI LUSERNA
- PAVIMENTAZIONE IN ASSONI DI LEGNO
- PAVIMENTAZIONE IN ASFALTO
- PARTE ESISTENTE NON OGGETTO D'INTERVENTO
- PERCORSO DIVERSAMENTE ABILI
- PANNELLI SOLARI
- USCITE EMERGENZA

N.B. TUTTI I LOCALI SARANNO DOTATI DI IMPIANTO TRATTAMENTO ARIA

STUDIO ASSOCIATO D.M.P.
Via Dala Gesa n. 681 - 23041 - Livigno (SO)
tel./fax (0342) 997561
e-mail : info@studiodmp.eu
c.f. 92017290146

Geometra MOTTINI DAVIDE c.f. MTT DVID 65721 E621U Collegio Geometri Prov. di Sondrio n. 1043
Geometra PINI MASSIMO c.f. PINI MSM 72A18 E220R Collegio Geometri Prov. di Sondrio n. 1158

Comune: LIVIGNO Provincia: SONDRIO

Località/Via : TEOLA

Identificazione catastale :
Foglio n. 41 Mapp. n. 176-992-993-(1024)-276*-(908)*

Progetto : **VIII VARIANTE IN CORSO D'OPERA**
MODIFICHE INTERNE ED ARCHITETTONICHE DA APPORTARE AL COMPLESSO AD USO TURISTICO RICETTIVO DENOMINATO "ALPEN VILLAGE"

Oggetto : PIANTE LIVELLO 7 APPROVATO

Committenti : SOC. BIVIO S.R.L.

Tavola:	Scala :		
A.7	1:200		
	Data :	marzo 2023	
	File :	2023/BIVIO SRL/ALPEN VILLAGE 8°VCO	
	Aggiornamenti :	Data : dicembre 2023	
		Data :	

DSGN : B.B. CNTL : DMP2

Il tecnico

Questo disegno è di proprietà dello Studio Associato D.M.P. Non può essere riprodotto né divulgato senza la nostra autorizzazione.