



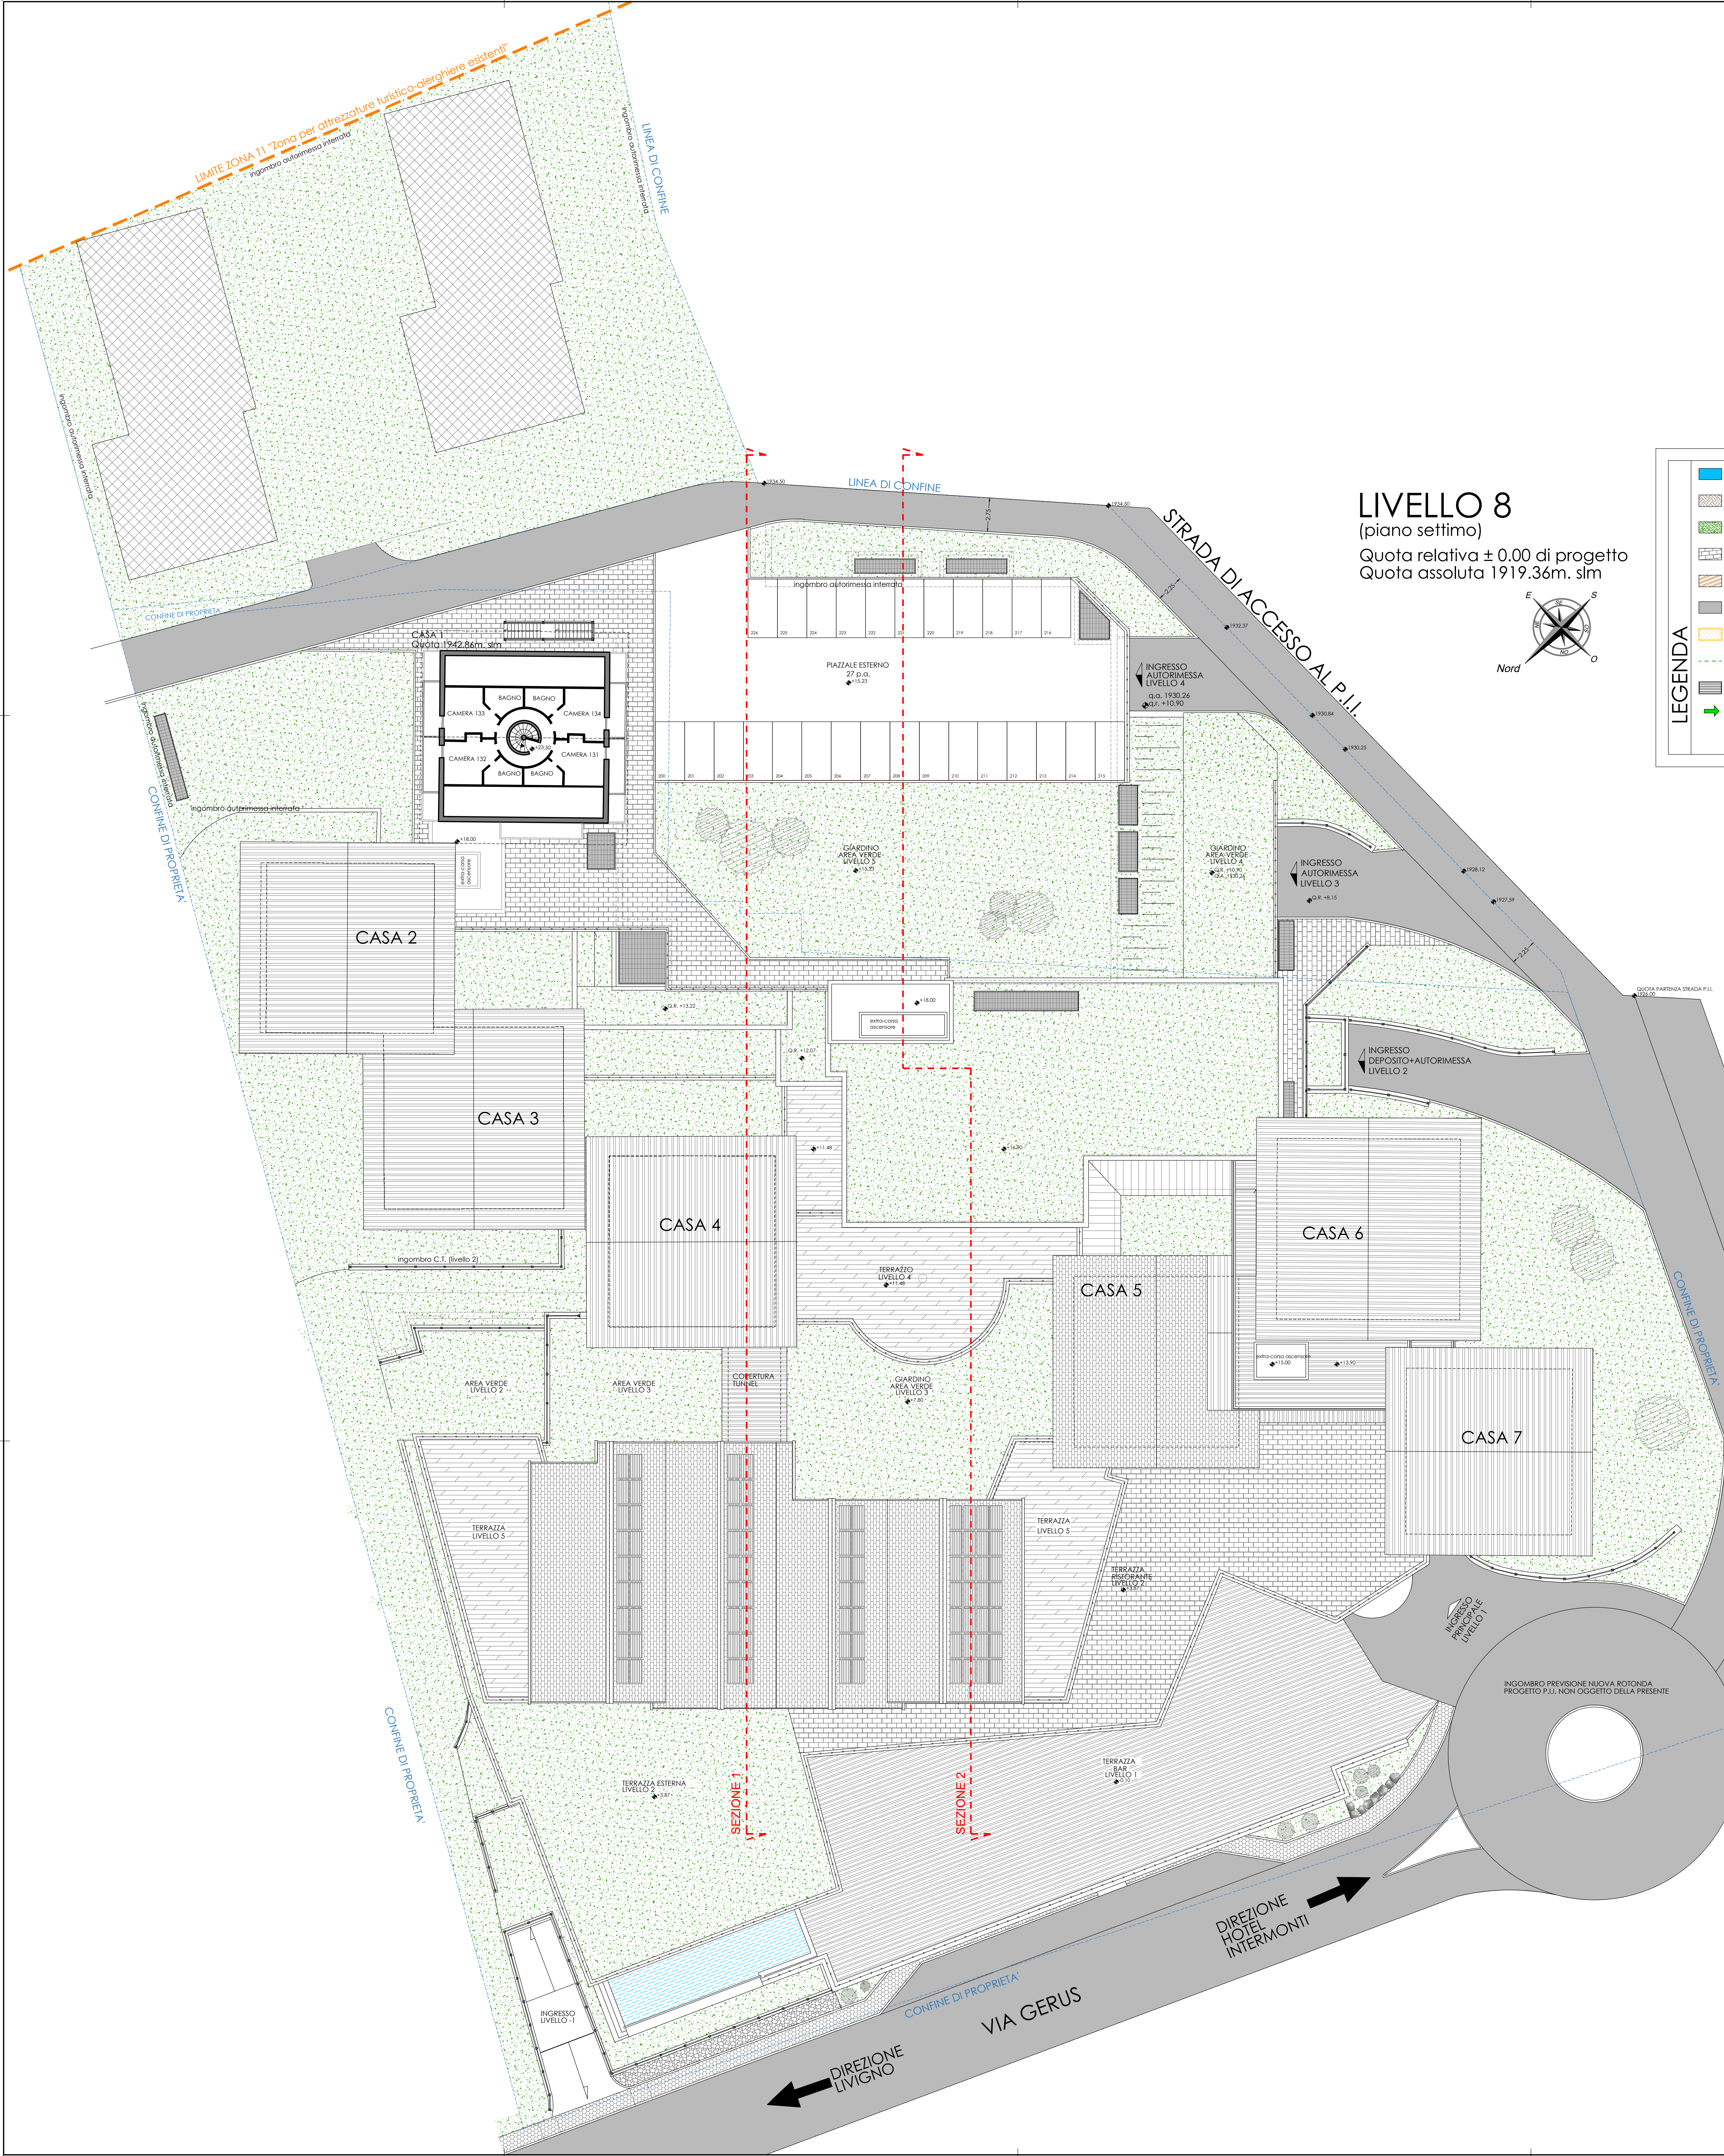

LIVELLO 8
(piano settimo)
Quota relativa ± 0.00 di progetto
Quota assoluta 1919.36m. slm

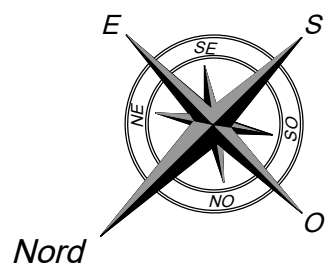

LEGENDA

ACQUA

PARTE COMPLETAMENTE INTERRATA

SISTEMAZIONE A VERDE (PRATO)

PAVIMENTAZIONE IN LASTRE DI LUSERNA

PAVIMENTAZIONE IN ASSONI DI LEGNO

PAVIMENTAZIONE IN ASFALTO


PARTE ESISTENTE
NON OGGETTO D'INTERVENTO

PERCORSO DIVERSAMENTE ABILI

PANNELLI SOLARI

USCITE EMERGENZA

N.B. TUTTI I LOCALI SARANNO DOTATI DI IMPIANTO TRATTAMENTO ARIA

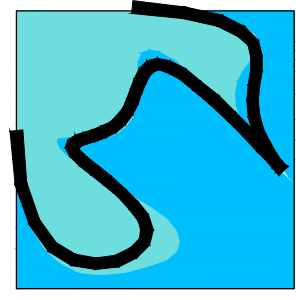

STUDIO ASSOCIATO
D.M.P.
Via Dala Gesa n. 661 - 23041 - Livigno (SO)
tel./fax (0342) 997561
e-mail - info@studioadmp.eu
c.f. 92017290146

Geometra MOTTINI DAVIDE c.f. MITT DVID 651721 E621U Collegio Geometri Prov. di Sondrio n.1043
Geometra PINI MASSIMO c.f. PINI MASSIMO 72418 E230R Collegio Geometri Prov. di Sondrio n.1158

Comune: LIVIGNO Provincia: SONDRIO

Località/Via: TEOLA

Identificazione catastale:
Foglio n. 41 Mapp. n. 176-992-993-(1024)-276*-(908)*

Progetto: **VIII VARIANTE IN CORSO D'OPERA**
MODIFICHE INTERNE ED ARCHITETTONICHE DA APPORTARE AL COMPLESSO AD USO TURISTICO RICETTIVO DENOMINATO "ALPEN VILLAGE"

Oggetto: **PIANTA LIVELLO 8 APPROVATO**

Committenti: SOC. BIVIO S.R.L.

Tavola:
A.8

Scala:
1:200

Data:
marzo 2023

File:
2023/BIVIO SRL/ALPEN VILLAGE 8°VCO

Aggiornamenti:

Data:
dicembre 2023

Data:

DSGN: B.B. CNTL: DMP2

Il tecnico