



SEZIONE B - STATO AUTORIZZATO

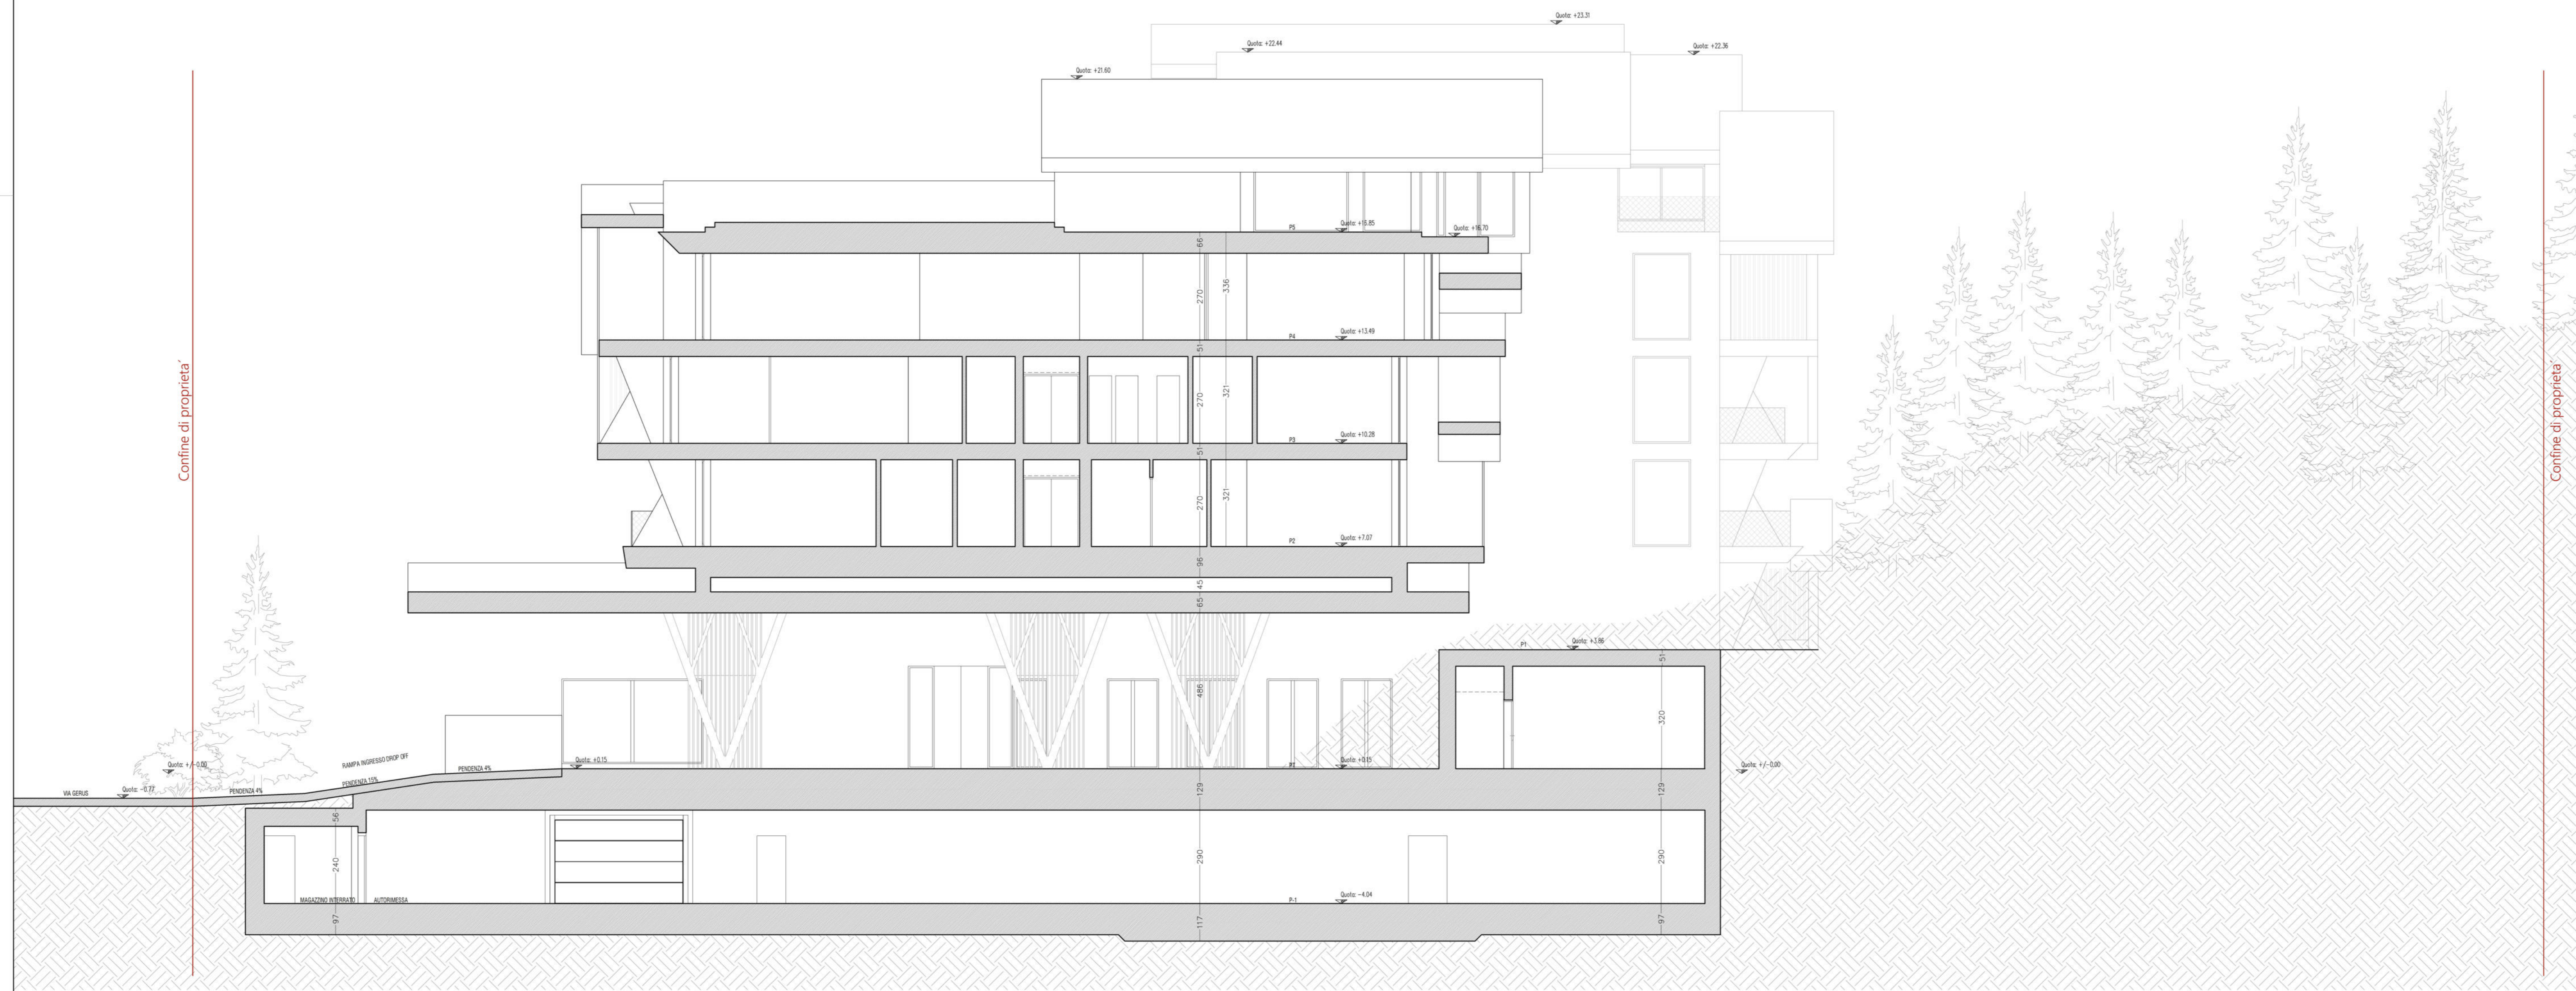

SEZIONE B - STATO DI PROGETTO

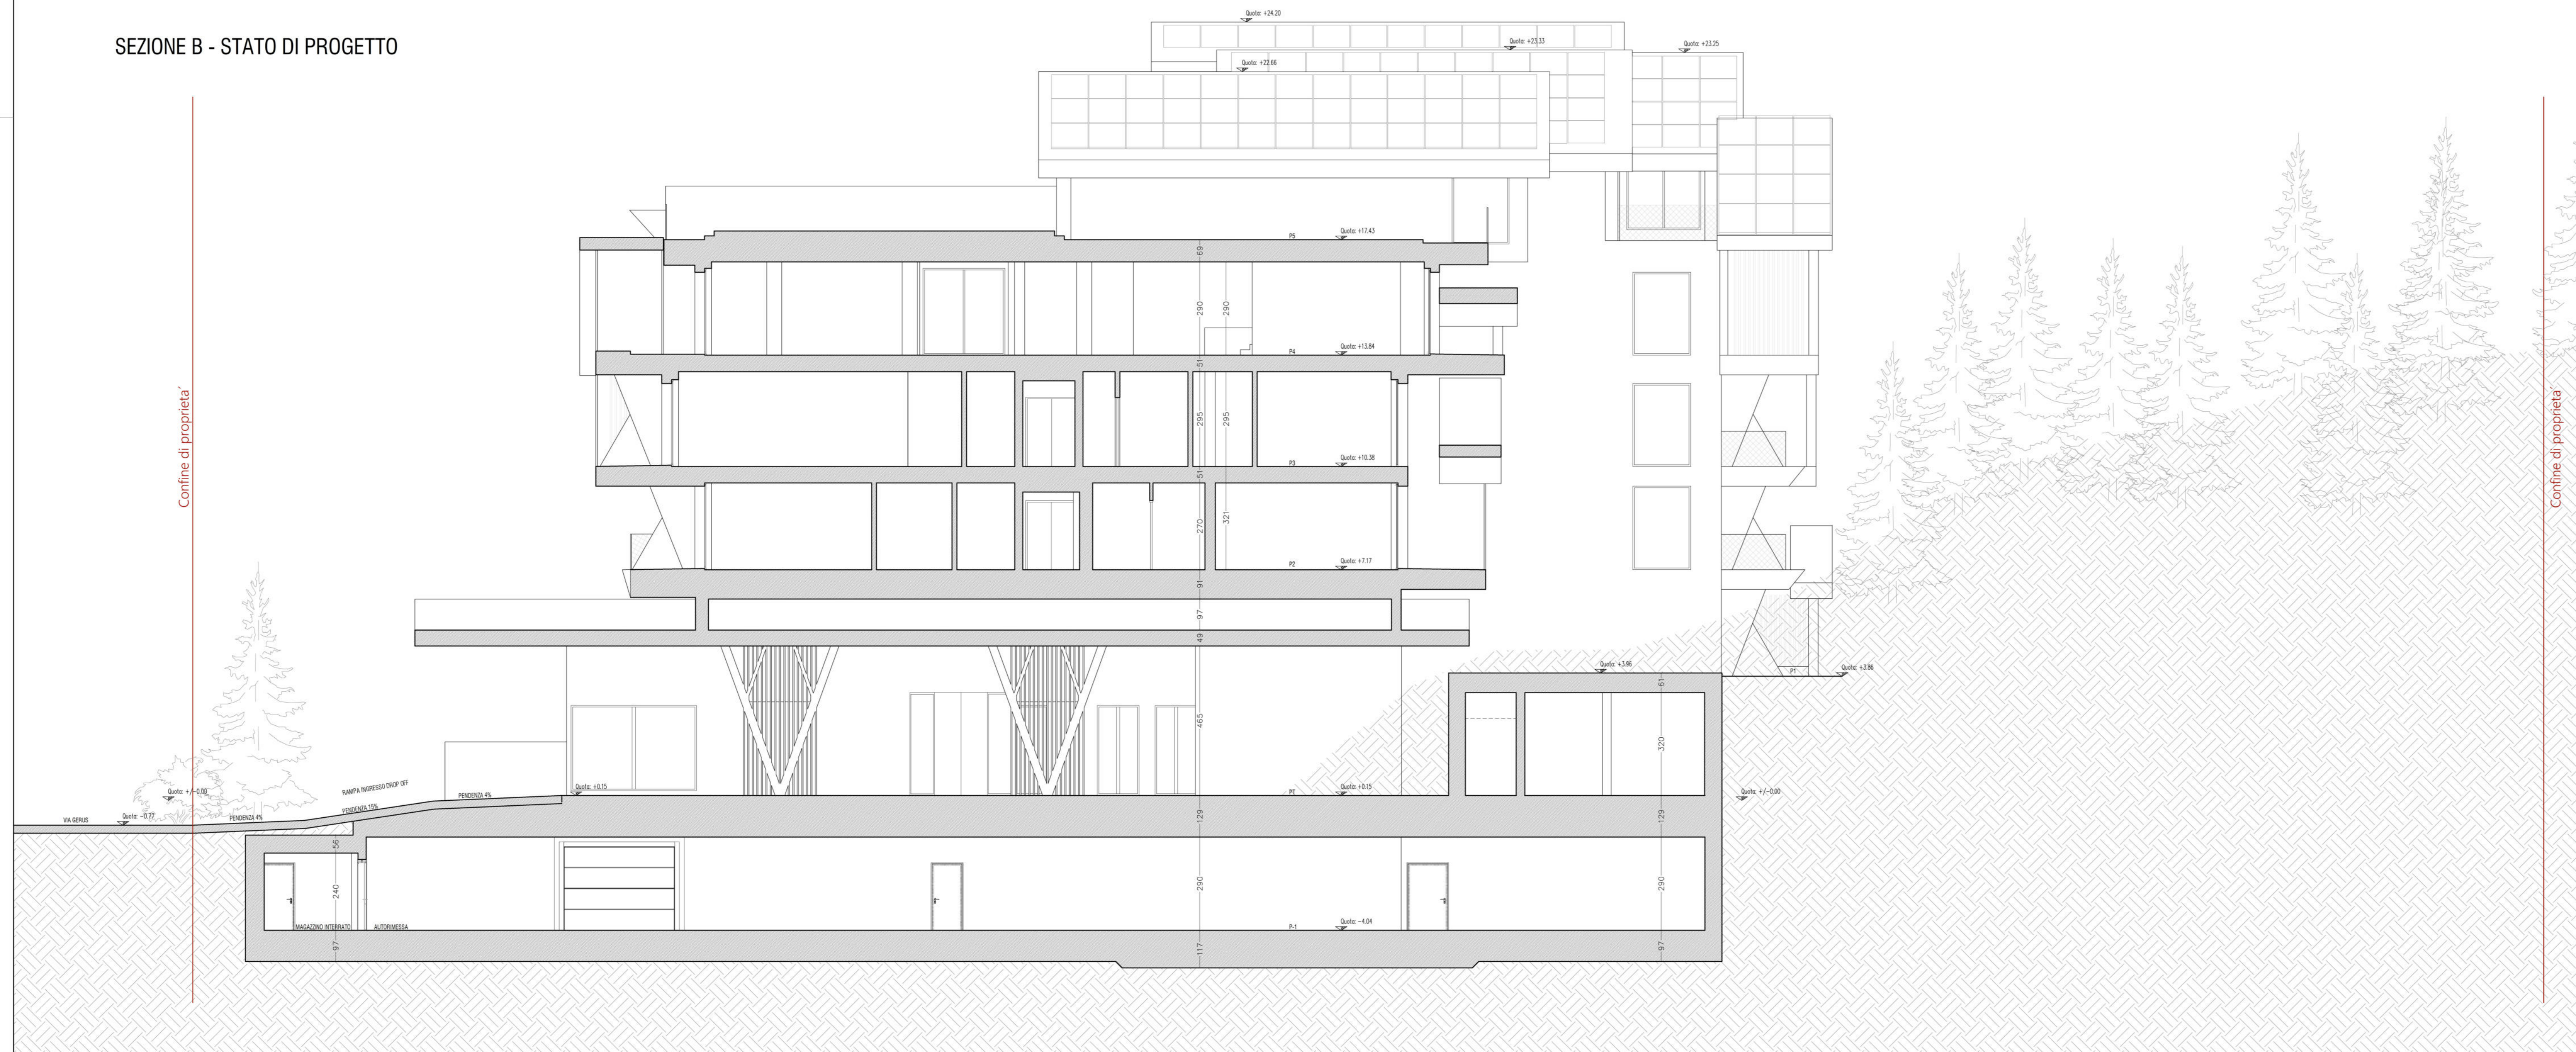

AD INTEGRAZIONE E SOSTITUZIONE DELLA PRECEDENTE

**Za** architetti associati alberto meleri franco spinelli andrea meleri  
MILANO | 20125 | viale montza 87 | tel. fax. 02 2817460 | info@za.it  
CORCHIO | 22100 | via donatori di sangue 15 | tel. fax. 0342-211185 | mail info@za.it

COMPARTI: FUTURA INVESTIMENTI S.R.L.

VIA ARRETO, 4 - 20125 MILANO (MI)

PROGETTO: VARIANTE AL POC N. 45 DEL 05/06/2024 CONSISTENTE IN AMPLIAMENTO PIANO INTERRATO - I

OPERA DI DISTRIBUZIONE INTERNA E ADEGUAMENTO STATICO DELL'EDIFICIO

IN DIRIGERE: F.R. ZORZI (REG. 660)

IDENTIFICATO AL NUCLEO COMUNALE DI LINDINO PG. 41 MAP. 222-204-305-1057-1058-1062

TITOLO: SEZIONE B - STATO AUTORIZZATO

SEZIONE B - STATO DI PROGETTO

SCALA: D44

EDIZIONE: 16 SETTEMBRE 2025

PRODOTTORE: -

PAESE: -

NO.	DATA	OSSESSAZIONI
1	04-02-2025	PRIMA EMISSIONE, RICHIESTA AUTORIZZAZIONE PAESE N. 1057 DEL 29/02/2025
2	14-09-2025	INTERRAZIONE
3	27-09-2025	DEPOSITO BOSSA A RISULTATO AUTORIZZAZIONE PAESE N. 1058 DEL 29/09/2025
4	27-09-2025	RICHIESTA AUTORIZZAZIONE PARASISMICA
5	02-10-2025	INTERRAZIONE DELLA BOSSA A RISULTATO AUTORIZZAZIONE PAESE N. 1059 DEL 29/09/2025
6	16-09-2025	INTERRAZIONE AUTORIZZAZIONE PARASISMICA ORDINANZA PROT. 2108 DEL 07/07/2025
7		
8		
9		

PRODOTTORE: ZORZI, F. R. - VIA ARRETO, 4 - 20125 MILANO (MI) - TEL. 02 2817460 - FAX 02 2817460 - WWW.ZA.IT - INFO@ZA.IT - MAIL INFO@ZA.IT  
PROGETTO: VARIANTE AL POC N. 45 DEL 05/06/2024 CONSISTENTE IN AMPLIAMENTO PIANO INTERRATO - I  
OPERA DI DISTRIBUZIONE INTERNA E ADEGUAMENTO STATICO DELL'EDIFICIO  
IN DIRIGERE: F.R. ZORZI (REG. 660)  
IDENTIFICATO AL NUCLEO COMUNALE DI LINDINO PG. 41 MAP. 222-204-305-1057-1058-1062  
TITOLO: SEZIONE B - STATO AUTORIZZATO  
SEZIONE B - STATO DI PROGETTO  
SCALA: D44  
EDIZIONE: 16 SETTEMBRE 2025  
PRODOTTORE: -  
PAESE: -