


SEZIONE B - STATO DI CONFRONTO

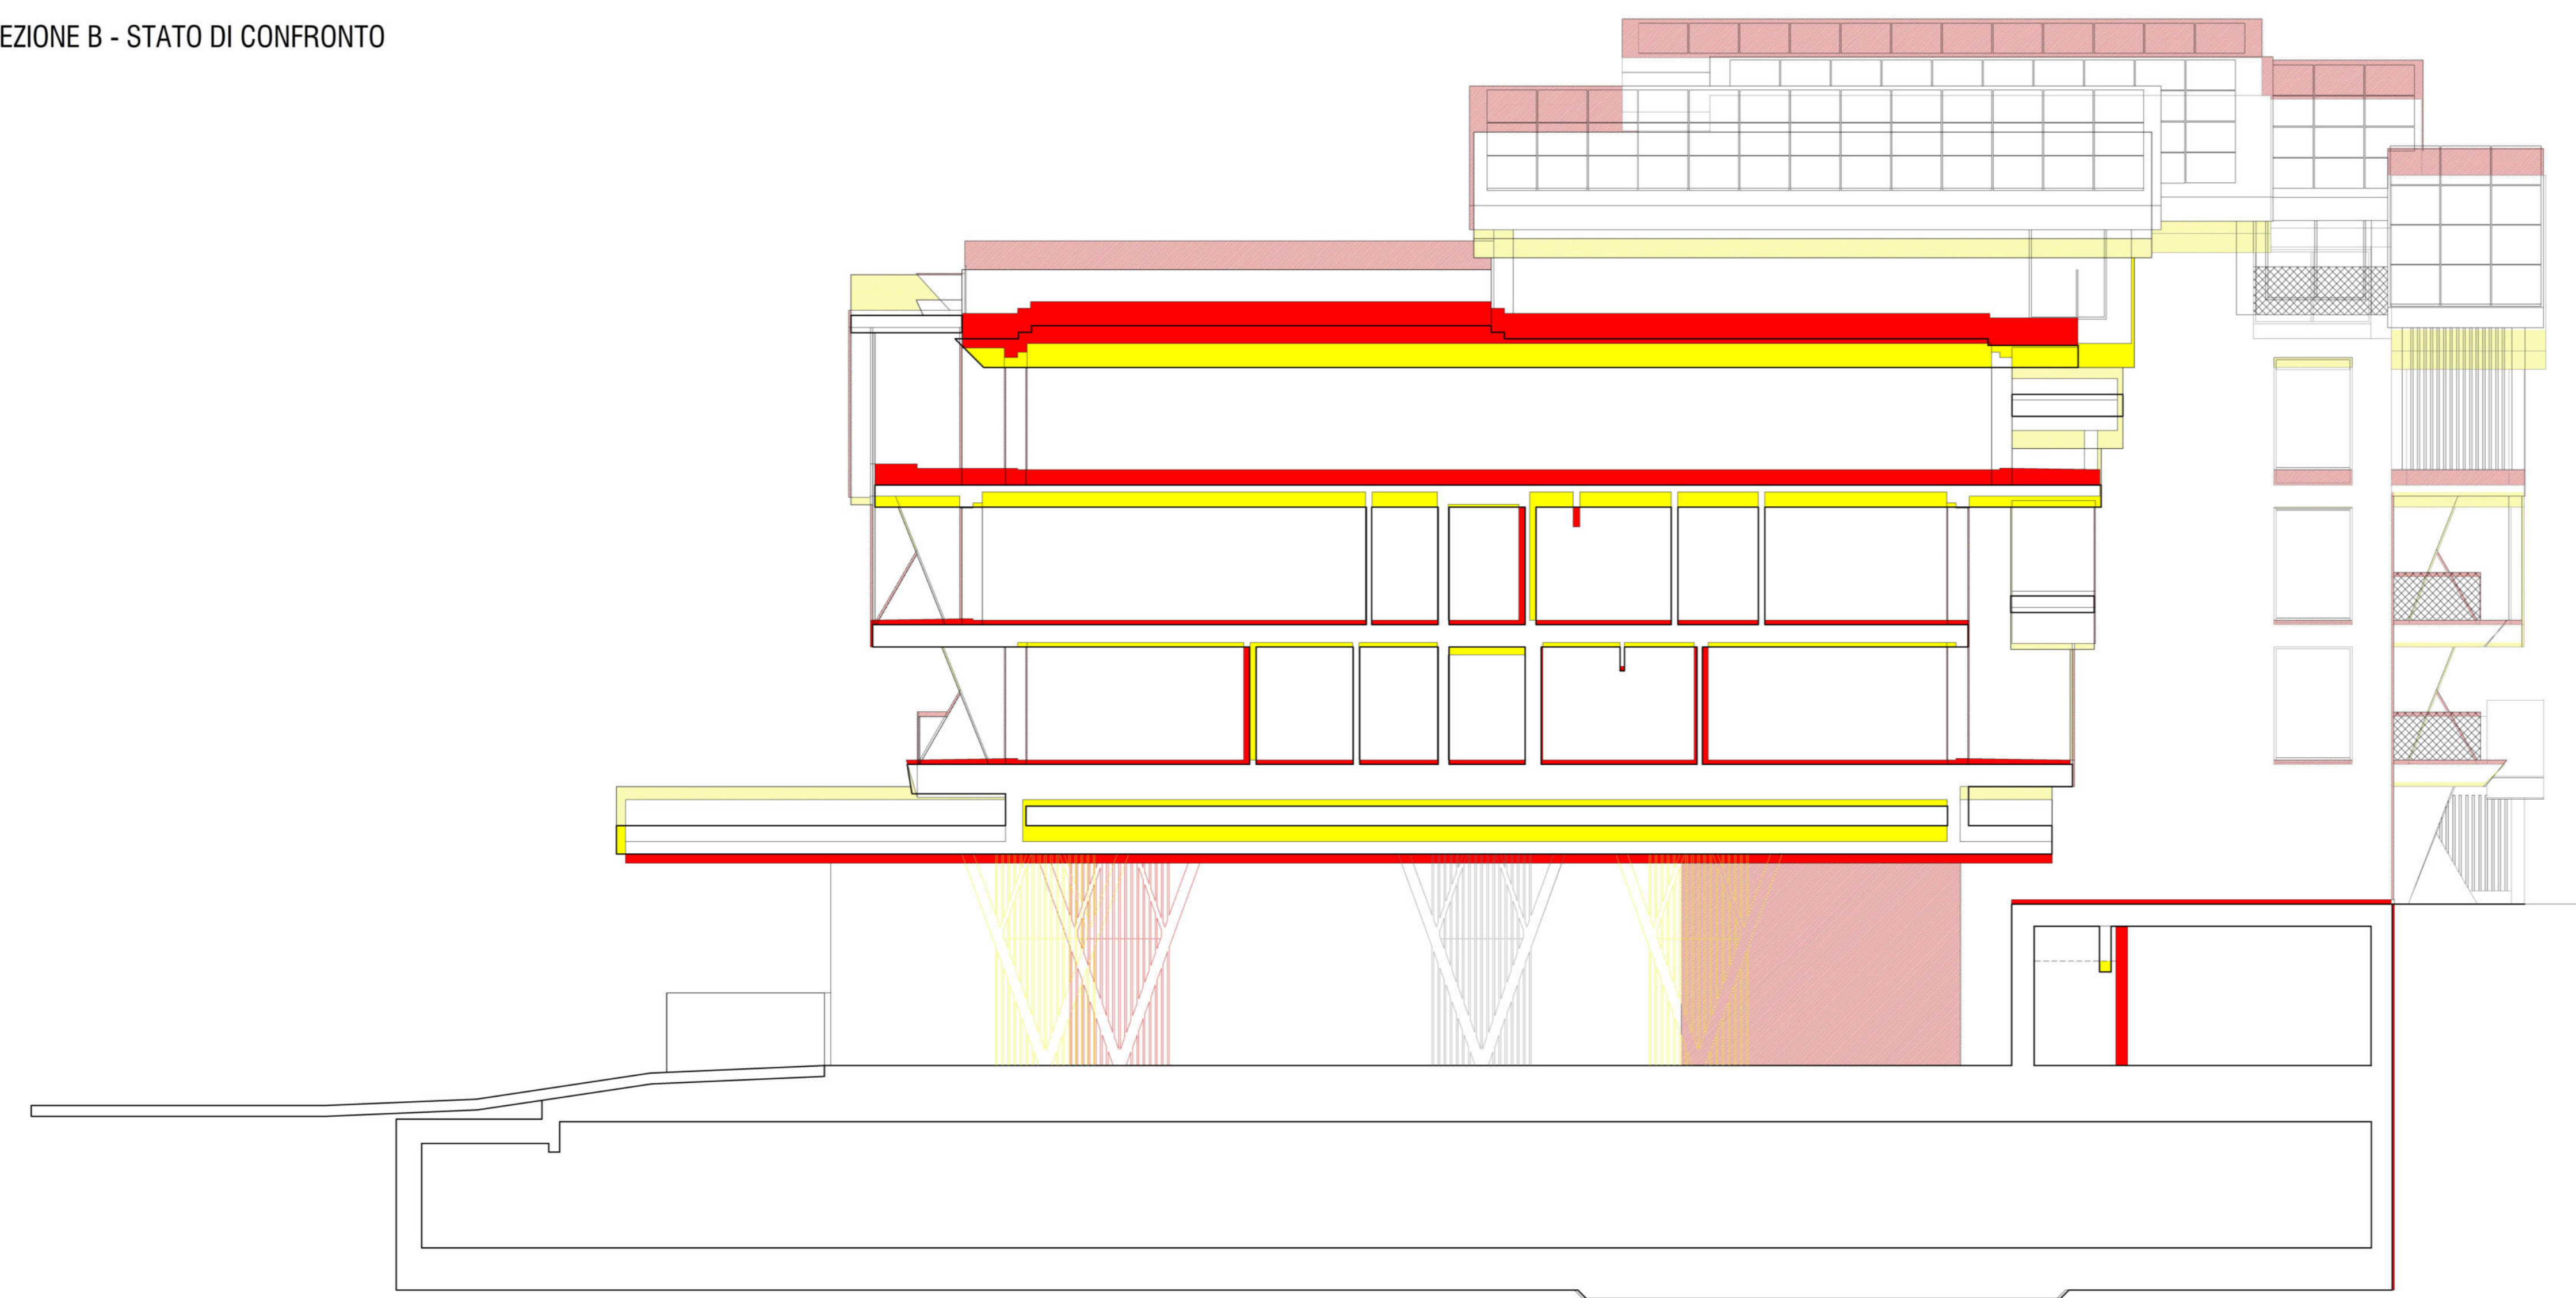

AD INTEGRAZIONE E SOSTITUZIONE DELLA PRECEDENTE

Za architetti associati alberto meleri franco spinelli andrea meleri
MILANO | 20125 | viale monza 87 | tel. fax. 02 2817460 | info@za.it
SONDRIO | 23100 | via garibaldi di sanpao 15 | tel. fax. 0342 211185 | mail.info@za.it

COMITENTE: FUTURA INVESTIMENTI S.R.L.

VIA ARRETO, 6 - 20125 MILANO (MI)

PROGETTO: VARIANTE AL POC N. 45 DEL 05/06/2024 CONSISTENTE IN AMPLIAMENTO PIANO INTERRATO -1
DIVERSA DISTRIBUZIONE INTERNA E ADEGUAMENTO STATICO DELL'EDIFICIO

VIA GARIBOLDI, 15 - 23104 SONDRIO (SO)

IDENTIFICATO AL NCEI COMUNE DI LINDOIO FG 41 MAP. 225-264-305-1057-1058-1062

TITOLO: SEZIONE B - STATO DI CONFRONTO

TAGLIA: **D45**

SCALA: 1:100

EDIZIONE: 16 SETTEMBRE 2025

PRODOTTORE: -

FILE: -

NO.	DATA	OSSERVAZIONI
1	04-02-2025	PRIMA EMISSIONE, RICHIESTA AUTORIZZAZIONE IN DATA 29/02/2025
2	14-09-2025	INTERRAZIONE
3	27-08-2025	DEPOSITO BOZZA A RISULTATO AUTORIZZAZIONE N. 1058 DEL 26/08/2025
4	27-08-2025	RICHIESTA AUTORIZZAZIONE PARASISMICA
5	02-09-2025	INTERRAZIONE DELLA BOZZA A RISULTATO AUTORIZZAZIONE N. 1058 DEL 26/08/2025
6	16-09-2025	INTERRAZIONE AUTORIZZAZIONE PARASISMICA PROT. 2108 DEL 07/07/2025
7		
8		
9		

PRODOTTORE: ZARCHITETTI ASSOCIATI ALBERTO MELERI FRANCO SPINELLI ANDREA MELERI
PROGETTO: VARIANTE AL POC N. 45 DEL 05/06/2024 CONSISTENTE IN AMPLIAMENTO PIANO INTERRATO -1
DIVERSA DISTRIBUZIONE INTERNA E ADEGUAMENTO STATICO DELL'EDIFICIO
VIA GARIBOLDI, 15 - 23104 SONDRIO (SO)
IDENTIFICATO AL NCEI COMUNE DI LINDOIO FG 41 MAP. 225-264-305-1057-1058-1062
TITOLO: SEZIONE B - STATO DI CONFRONTO
TAGLIA: D45
SCALA: 1:100
EDIZIONE: 16 SETTEMBRE 2025
PRODOTTORE: -
FILE: -
PRODOTTORE: ZARCHITETTI ASSOCIATI ALBERTO MELERI FRANCO SPINELLI ANDREA MELERI
PROGETTO: VARIANTE AL POC N. 45 DEL 05/06/2024 CONSISTENTE IN AMPLIAMENTO PIANO INTERRATO -1
DIVERSA DISTRIBUZIONE INTERNA E ADEGUAMENTO STATICO DELL'EDIFICIO
VIA GARIBOLDI, 15 - 23104 SONDRIO (SO)
IDENTIFICATO AL NCEI COMUNE DI LINDOIO FG 41 MAP. 225-264-305-1057-1058-1062
TITOLO: SEZIONE B - STATO DI CONFRONTO
TAGLIA: D45
SCALA: 1:100
EDIZIONE: 16 SETTEMBRE 2025
PRODOTTORE: -
FILE: -