



PIANTA PIANO SEMINTERRATO 2 PROGETTO

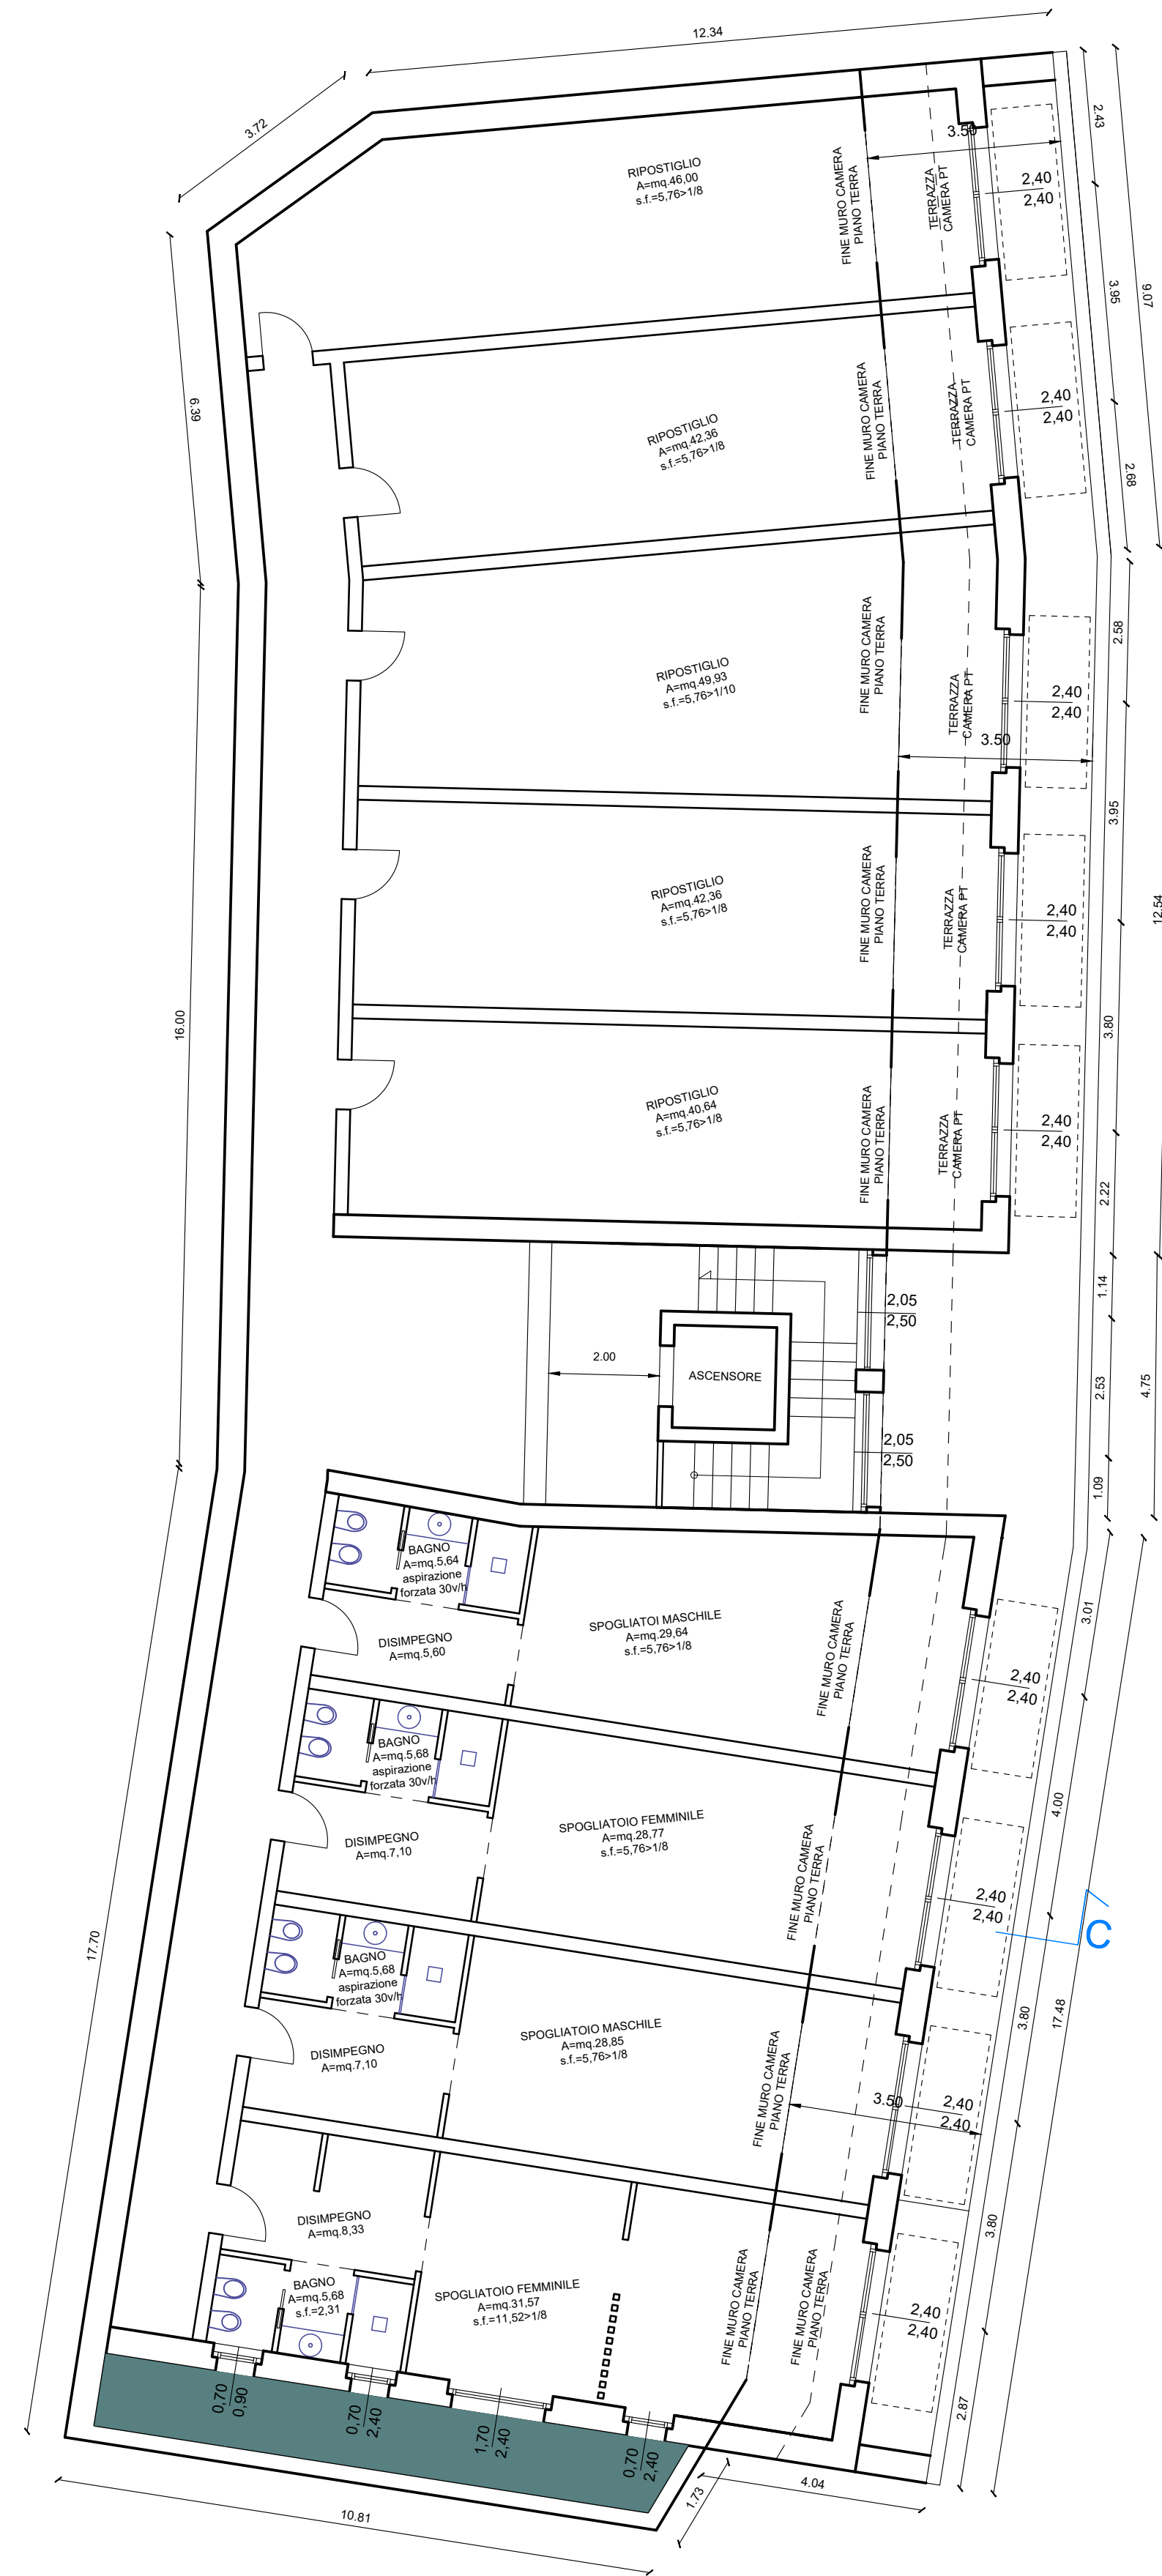

PIANTA PIANO INTERRATO/SEMINTERRATO 1 PROGETTO

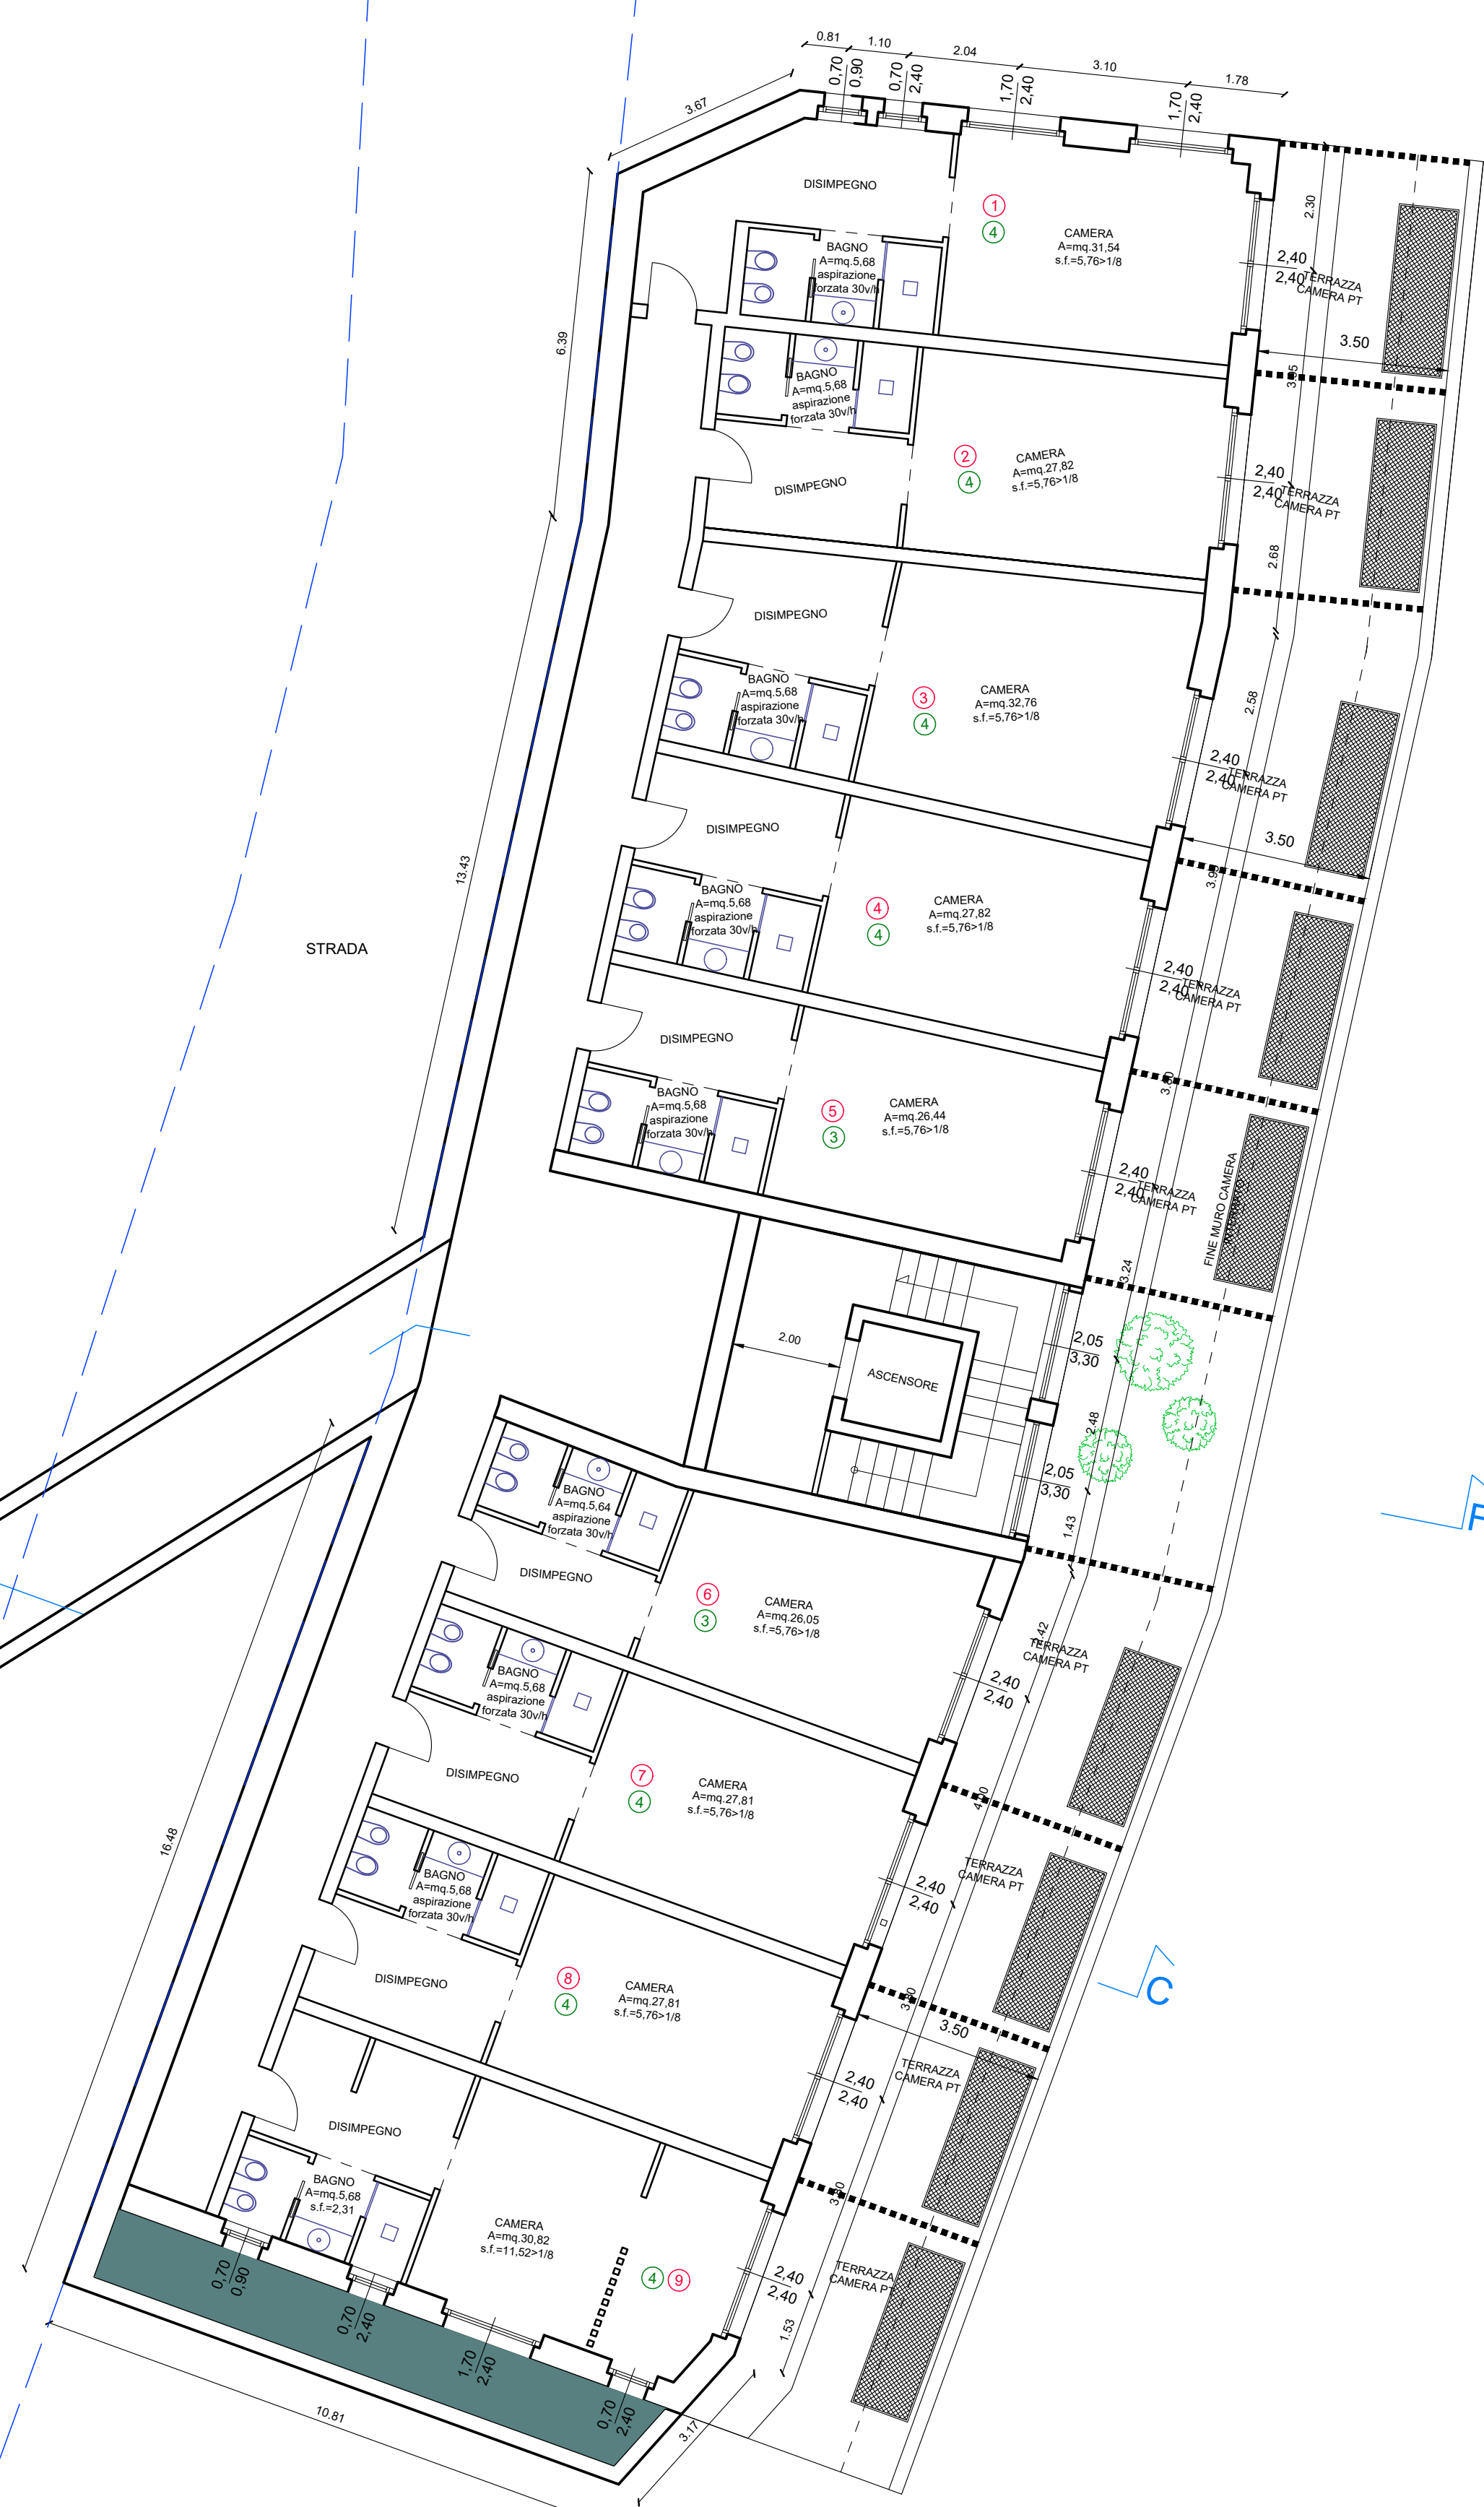

n° 9 CAMERE AL PIANO SEMINTERRATO 1

n° 34 POSTI LETTO AL PIANO SEMINTERRATO 1

DIMOSTRAZIONE POSTI AUTO NECESSARI :

CAMERE IN PROGETTO :

- Piano Seminterrato 1 n°9 camere
- Piano Primo n°18 camere
- Piano Secondo n°21 camere
- Piano Terzo n°10 camere
- Piano Quarto n°3 camere

TOTALE CAMERE IN PROGETTO : 61

Vengono messi a disposizione n°56 posti auto nel nuovo Garage interrato e n°5 posti auto nel piazzale esterno da vincolarsi per un totale di (56+5) = 61 e n°15 liberi per un totale di n°76 al servizio della struttura turistico ricettiva in progetto.

VERIFICA:
61 posti auto necessari = 76 posti auto a disposizione

VEDI tav. 4