




PIANTA PIANO SECONDO PROGETTO



PIANTA PIANO TERZO PROGETTO

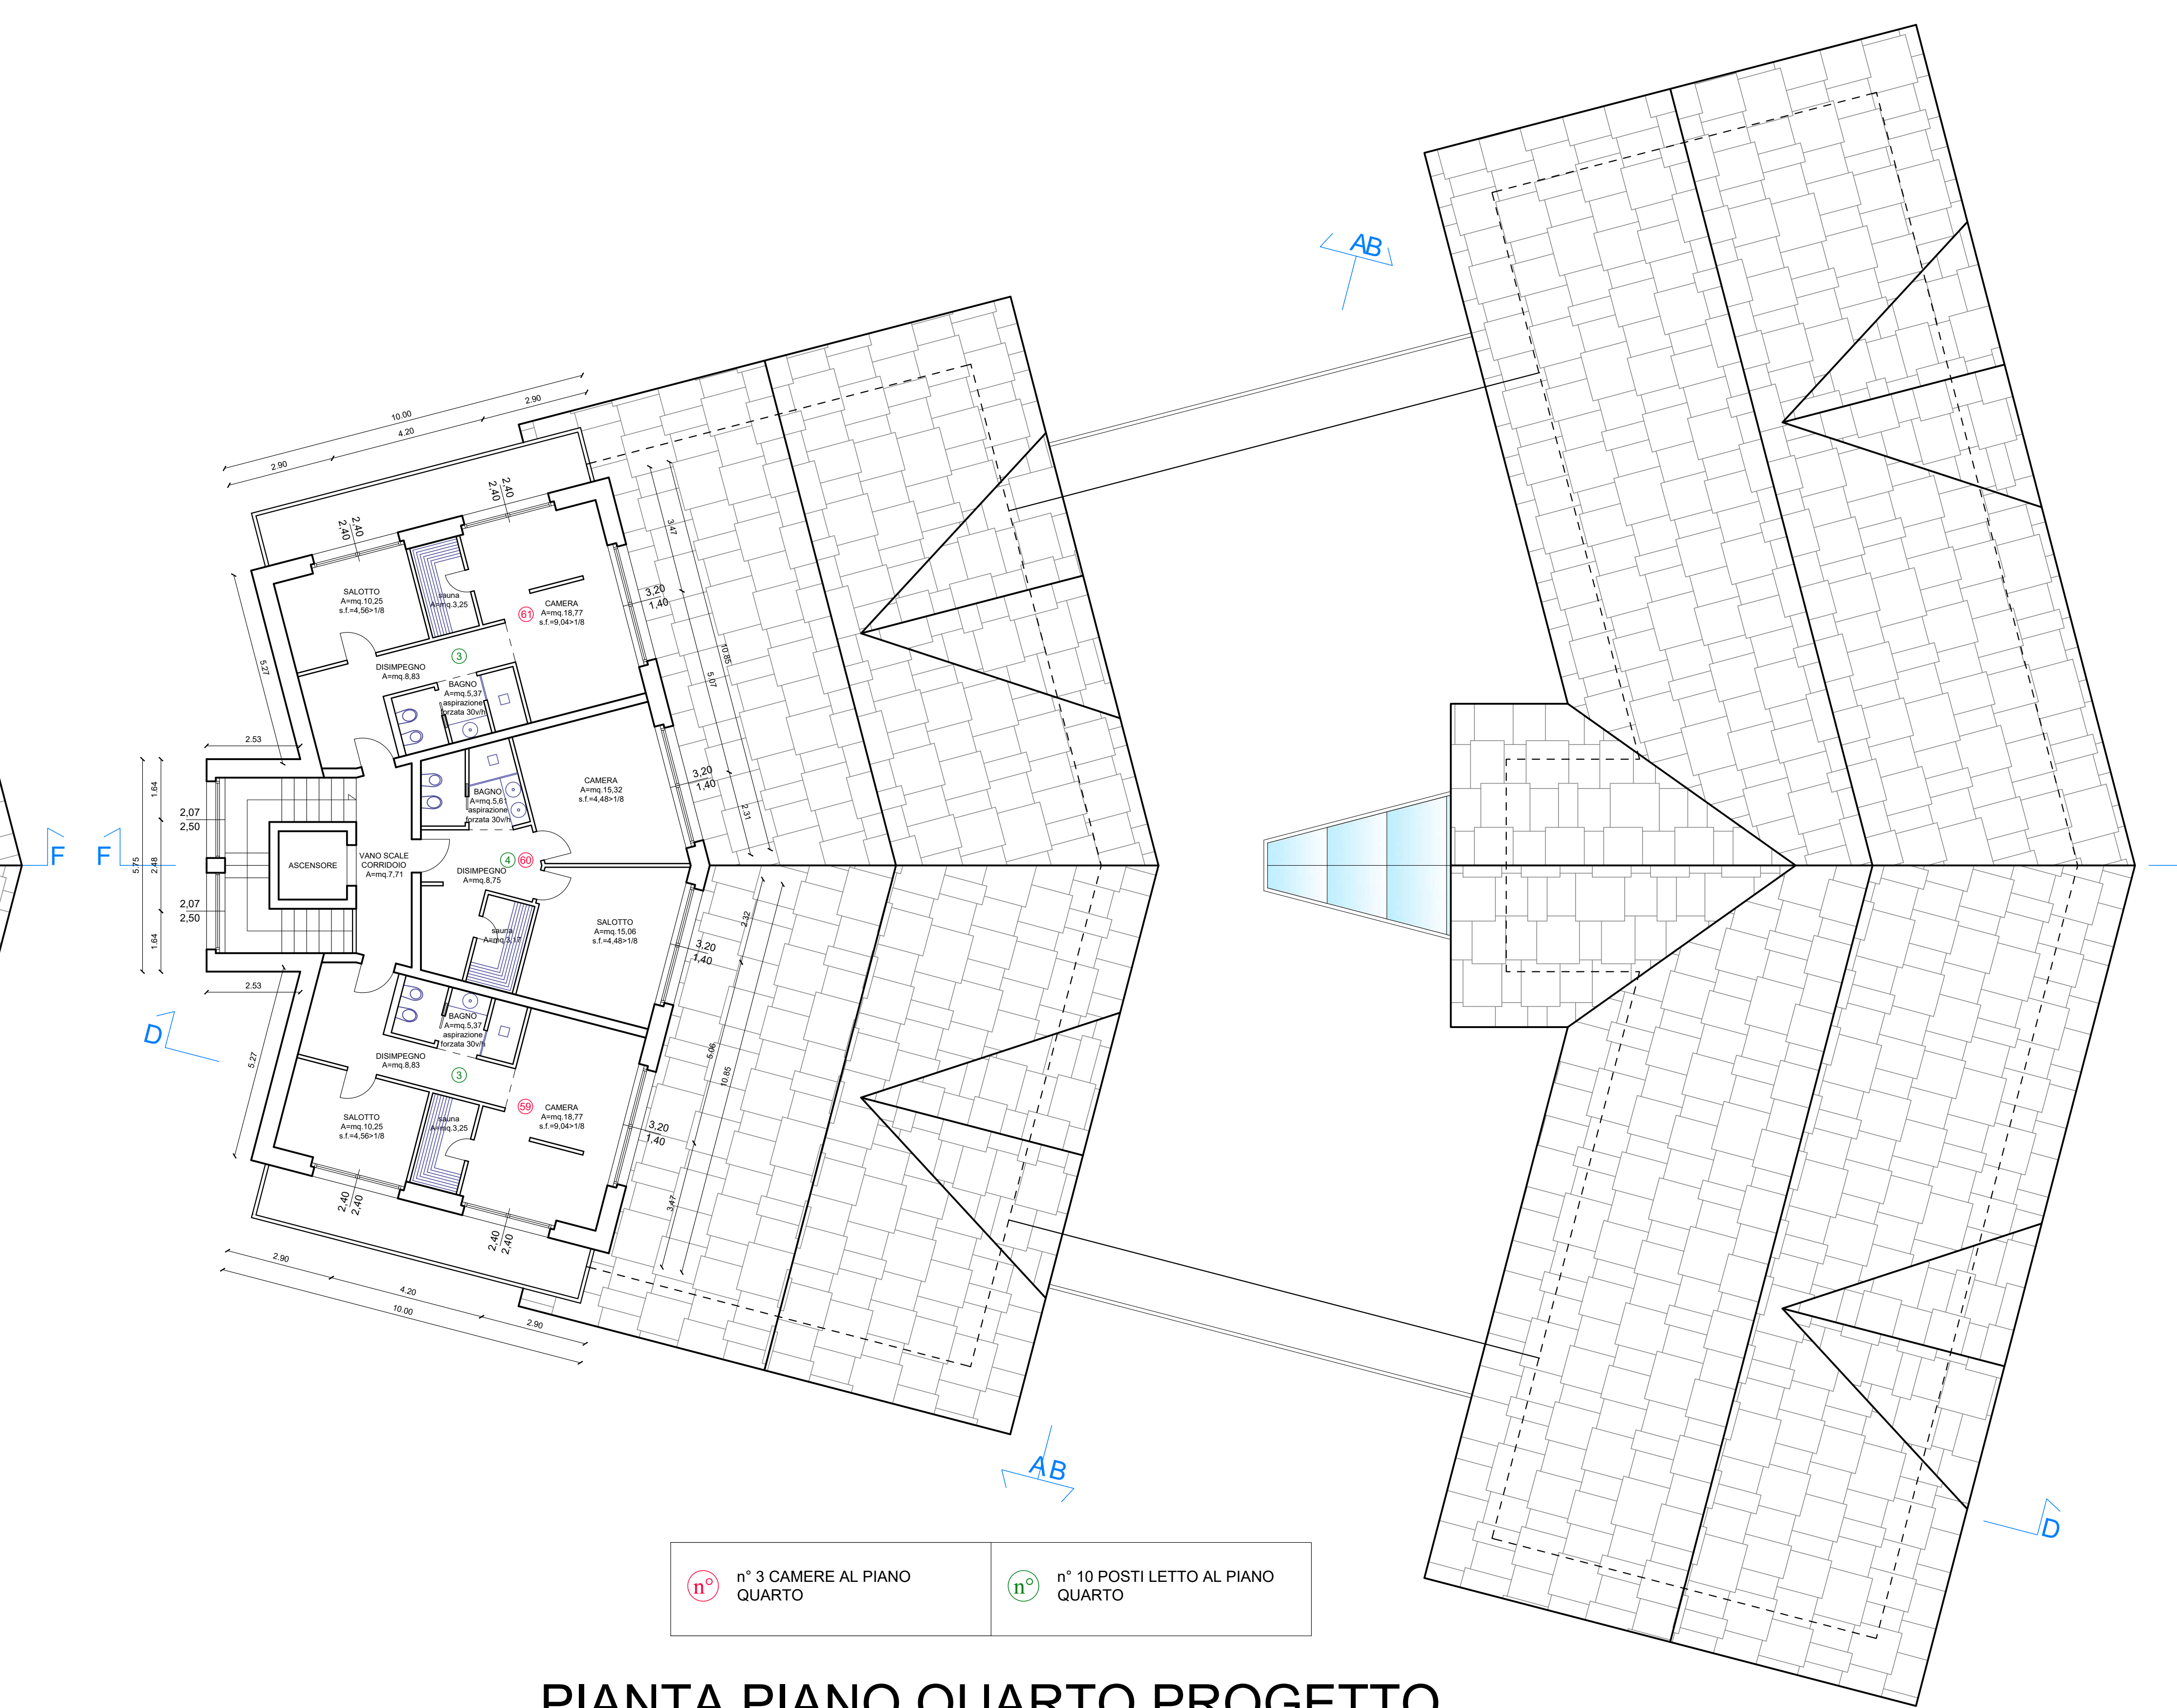

PIANTA PIANO QUARTO PROGETTO