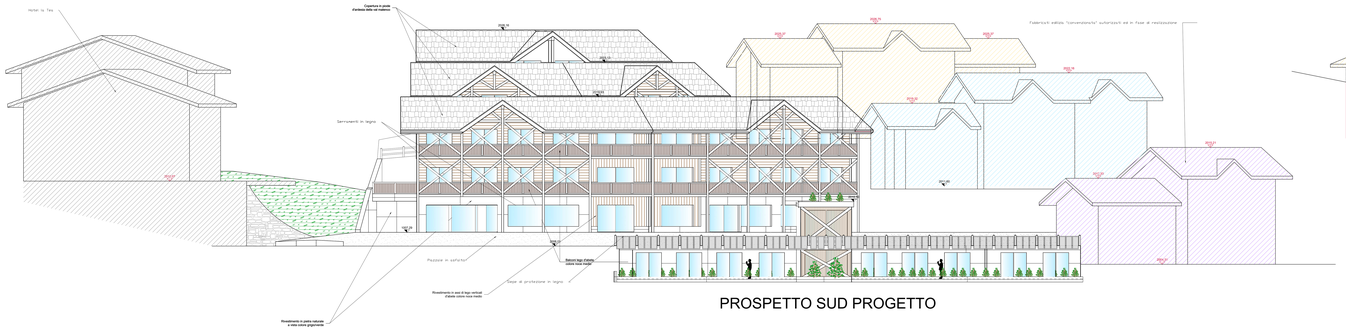

PROSPETTO SUD PROGETTO

PROSPETTO OVEST PROGETTO

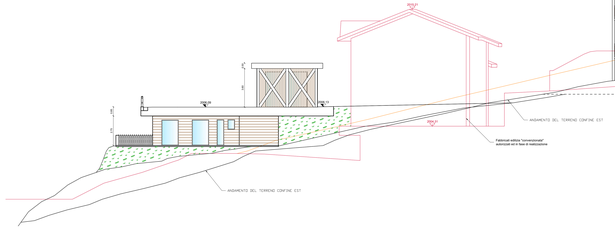

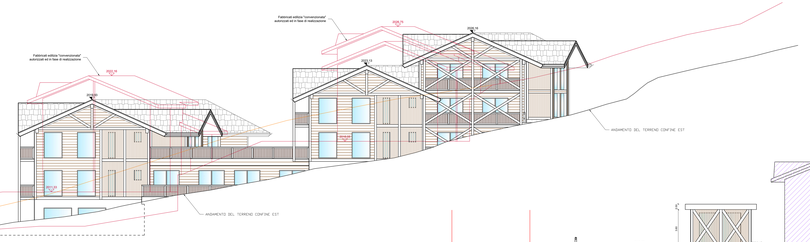

PROSPETTO EST PROGETTO

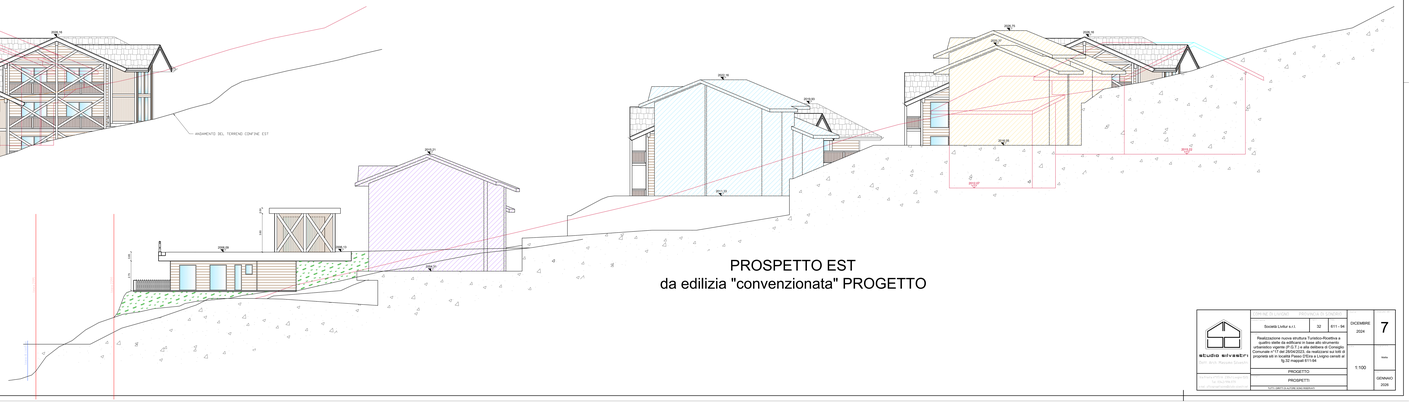

PROSPETTO EST
da edilizia "convenzionata" PROGETTO

architettura e ingegneria

PROGETTO			1:100
