


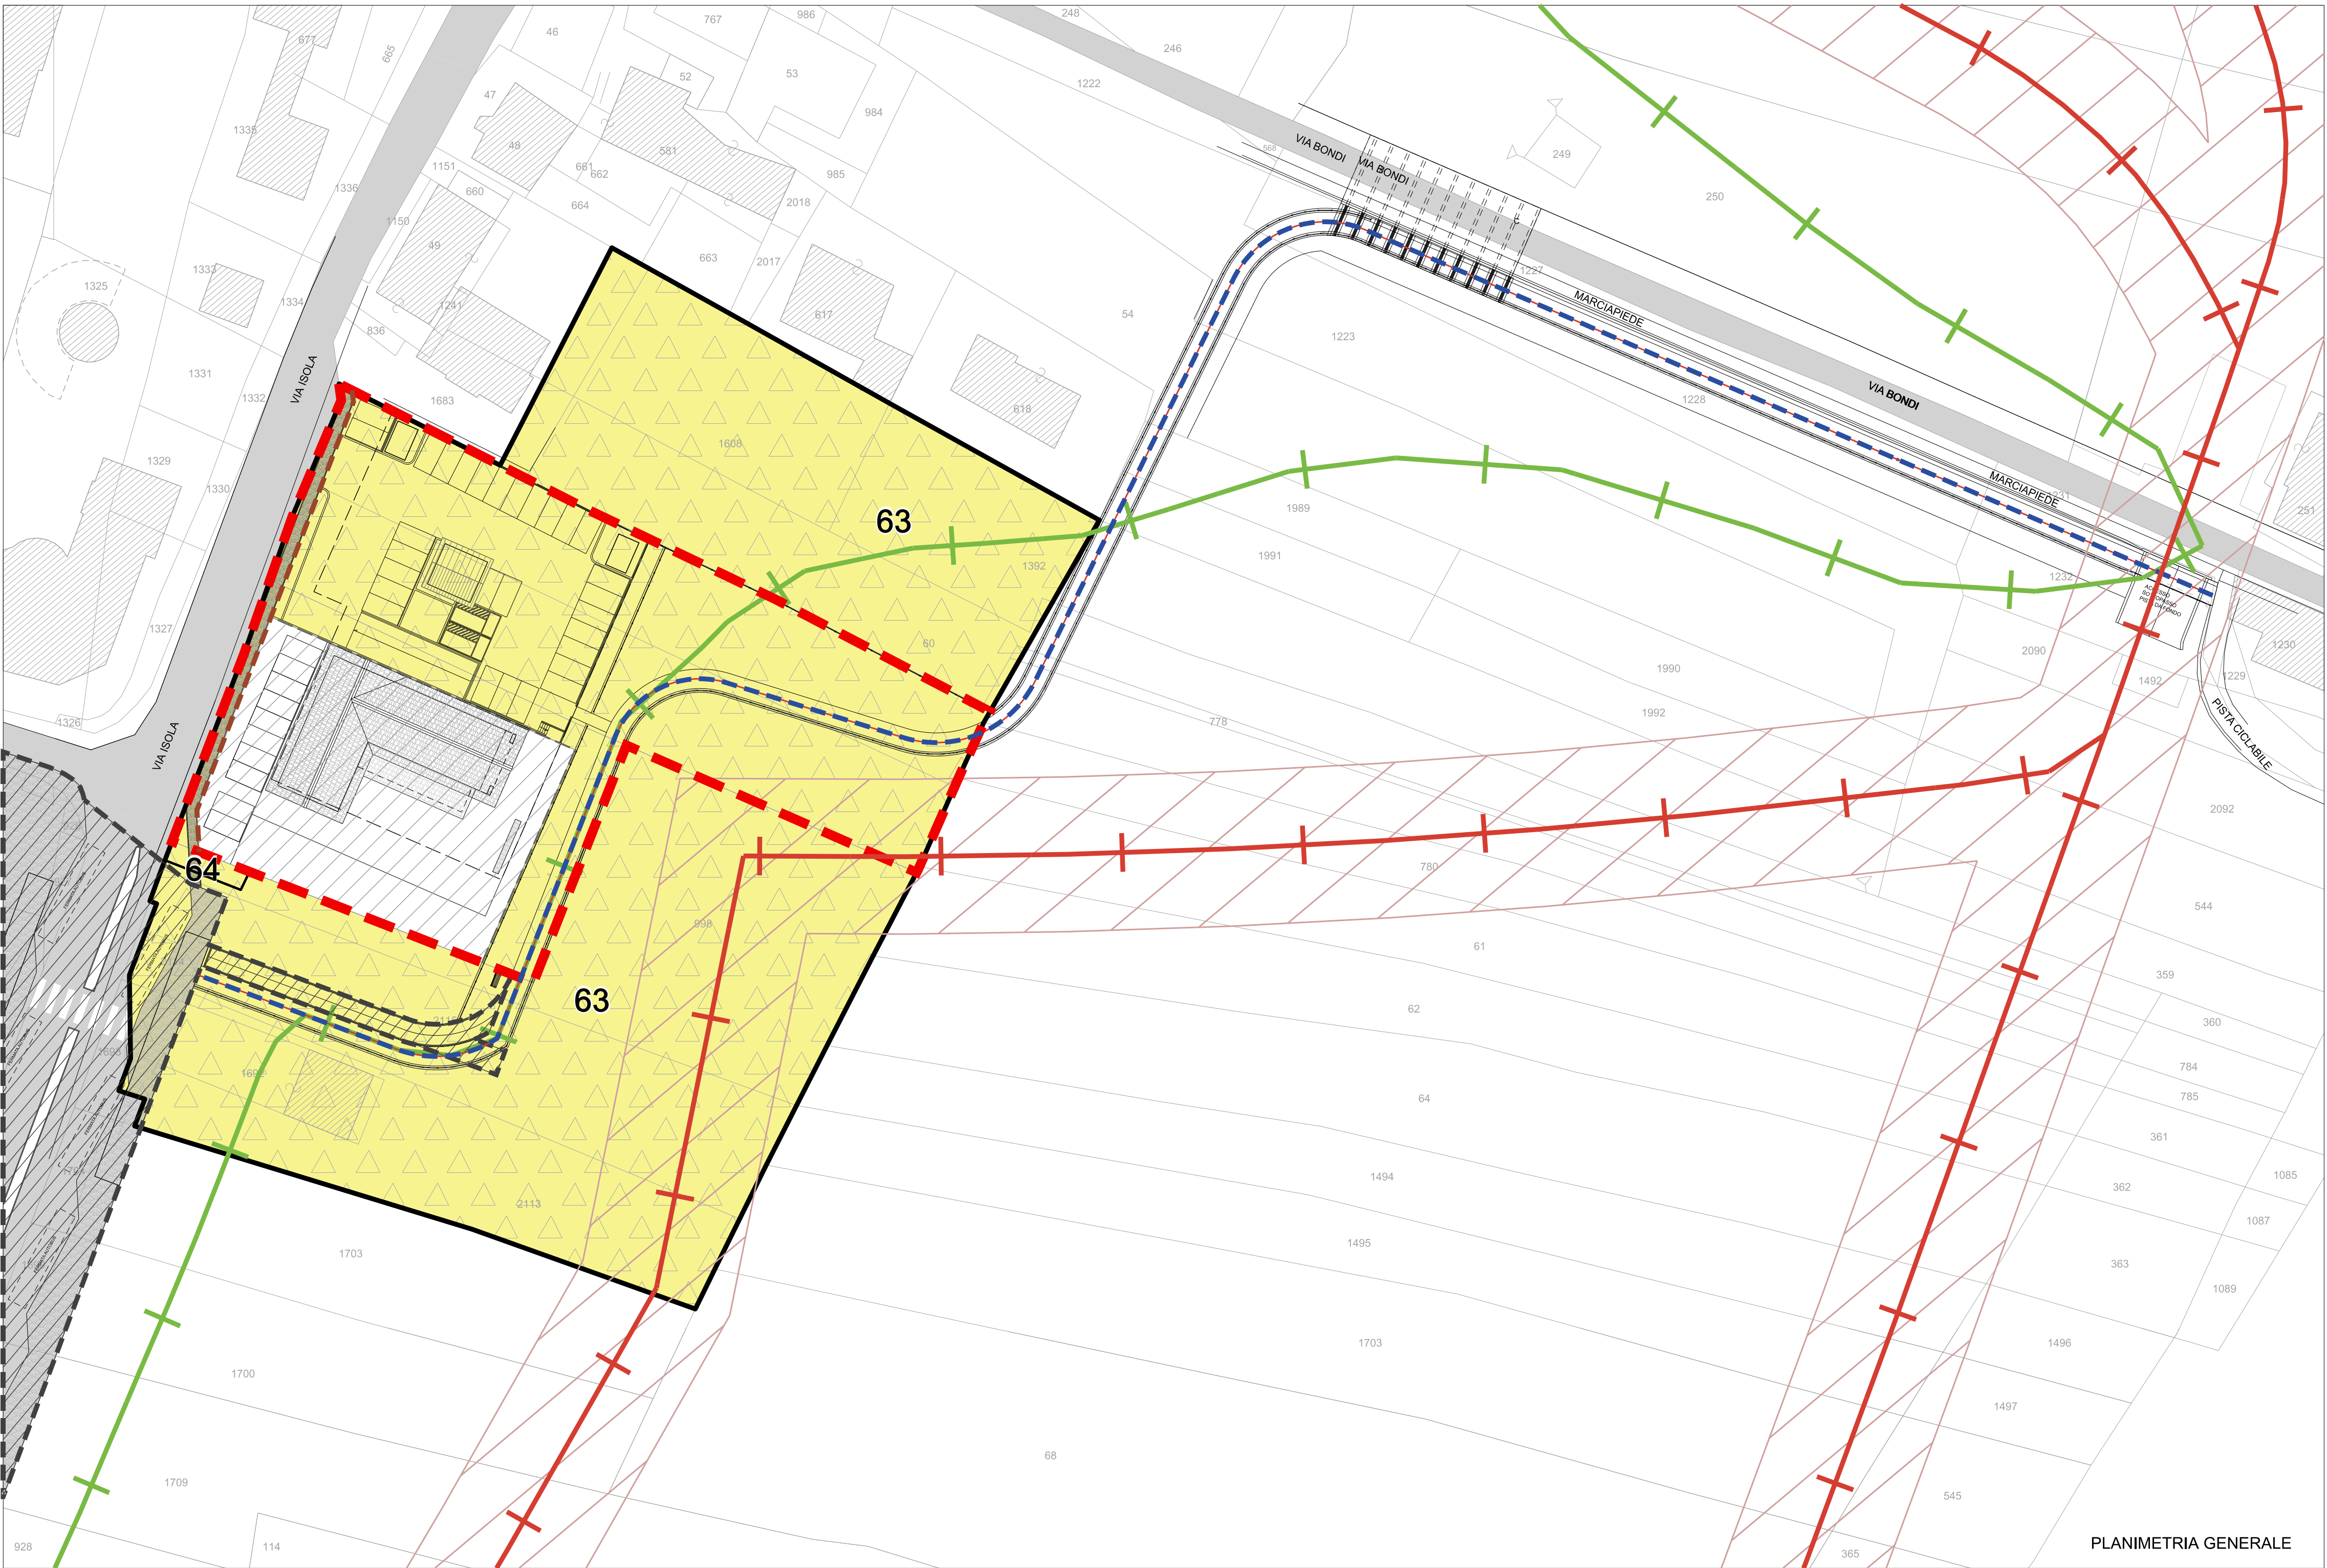

LEGENDA:

Perimetro "Programma Integrato di Intervento Bar Centro Sci Fondo"

Aree e norme del dominio ciclabile

- Pista da sci di fondo (art.61)
- Fascia di inedificabilità (art.61)
- Percorsi pedonali e passeggiate (art.62)
- Allargamento stradale/marciapiedi e percorsi pedonali (art.27)
- Nuove previsioni di piste ciclabili (art.62)

Perimetrazioni urbanistiche

- F1 - Aree per attrezzature pubbliche e di interesse pubblico e generale (art.52)
- B.1 - Zone residenziali, pedonali e commerciali (art.41)
- Strade (art.26)

Aree oggetto di altri progetti

Opere previste nel "progetto fermata centrale bus con infocentro, sottopasso e sistemazione aree attigue" esterne al P.I.I. e di oggetto di altra pratica edilizia

Tav.1.2	P.I.I.	20/09/2025	R.M.	A.G.	A.G.	02
Tav.1.2	P.I.I.	02/06/2025	R.M.	A.G.	A.G.	01
Tav.1.2	P.I.I.	07/10/2024	R.M.	A.G.	A.G.	00
Nome del file :	Fase di lavoro :	Data :	Redatto :	Verificato :	Approvato :	Revisione :

COMUNE DI LIVIGNO

PROVINCIA DI SONDRIO

PROGRAMMA INTEGRATO DI INTERVENTO

BAR CENTRO SCI FONDO

IN VARIANTE AL P.G.T. VIGENTE

EDER S.A.S.

INQUADRAMENTO URBANISTICO - VARIANTE

Planimetria generale

progettisti: Arch. Alberto Gavazzi
Arch. Simone Songini

data:
20/09/2025

allegato n°
1

tav. n°
2

scala:
1:500

Studio: Via Bottà, 6-23017 Morbegno tel. 0342.612808 e-mail alberto@studioarkgeo.it C.F. GVZ LRT 60D30 F712V